


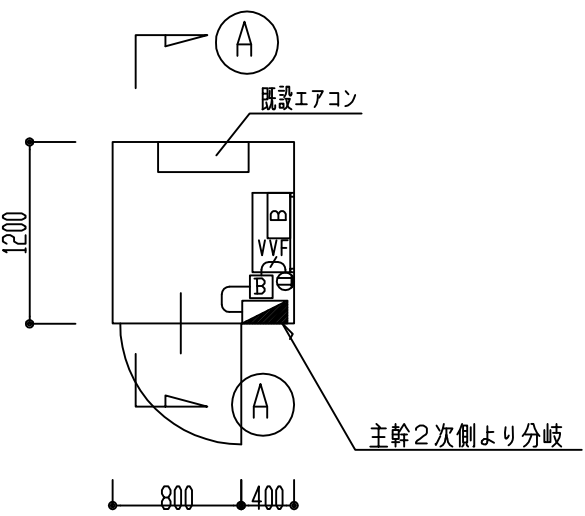
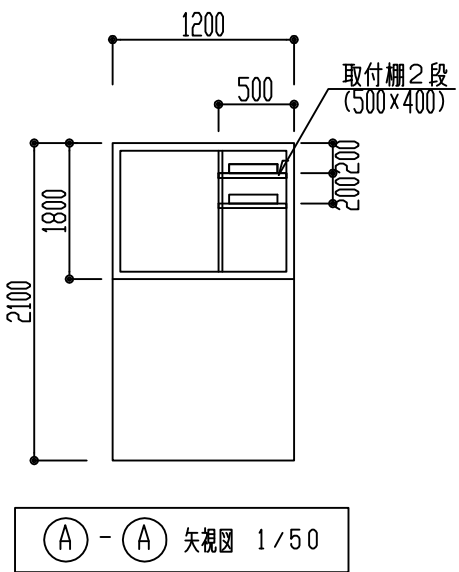
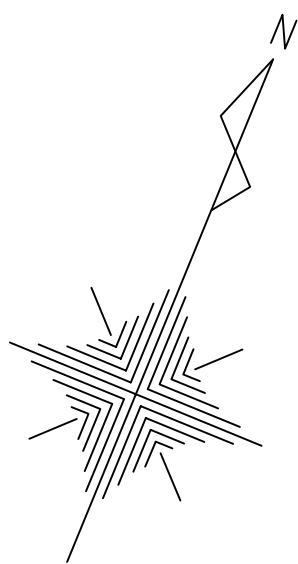


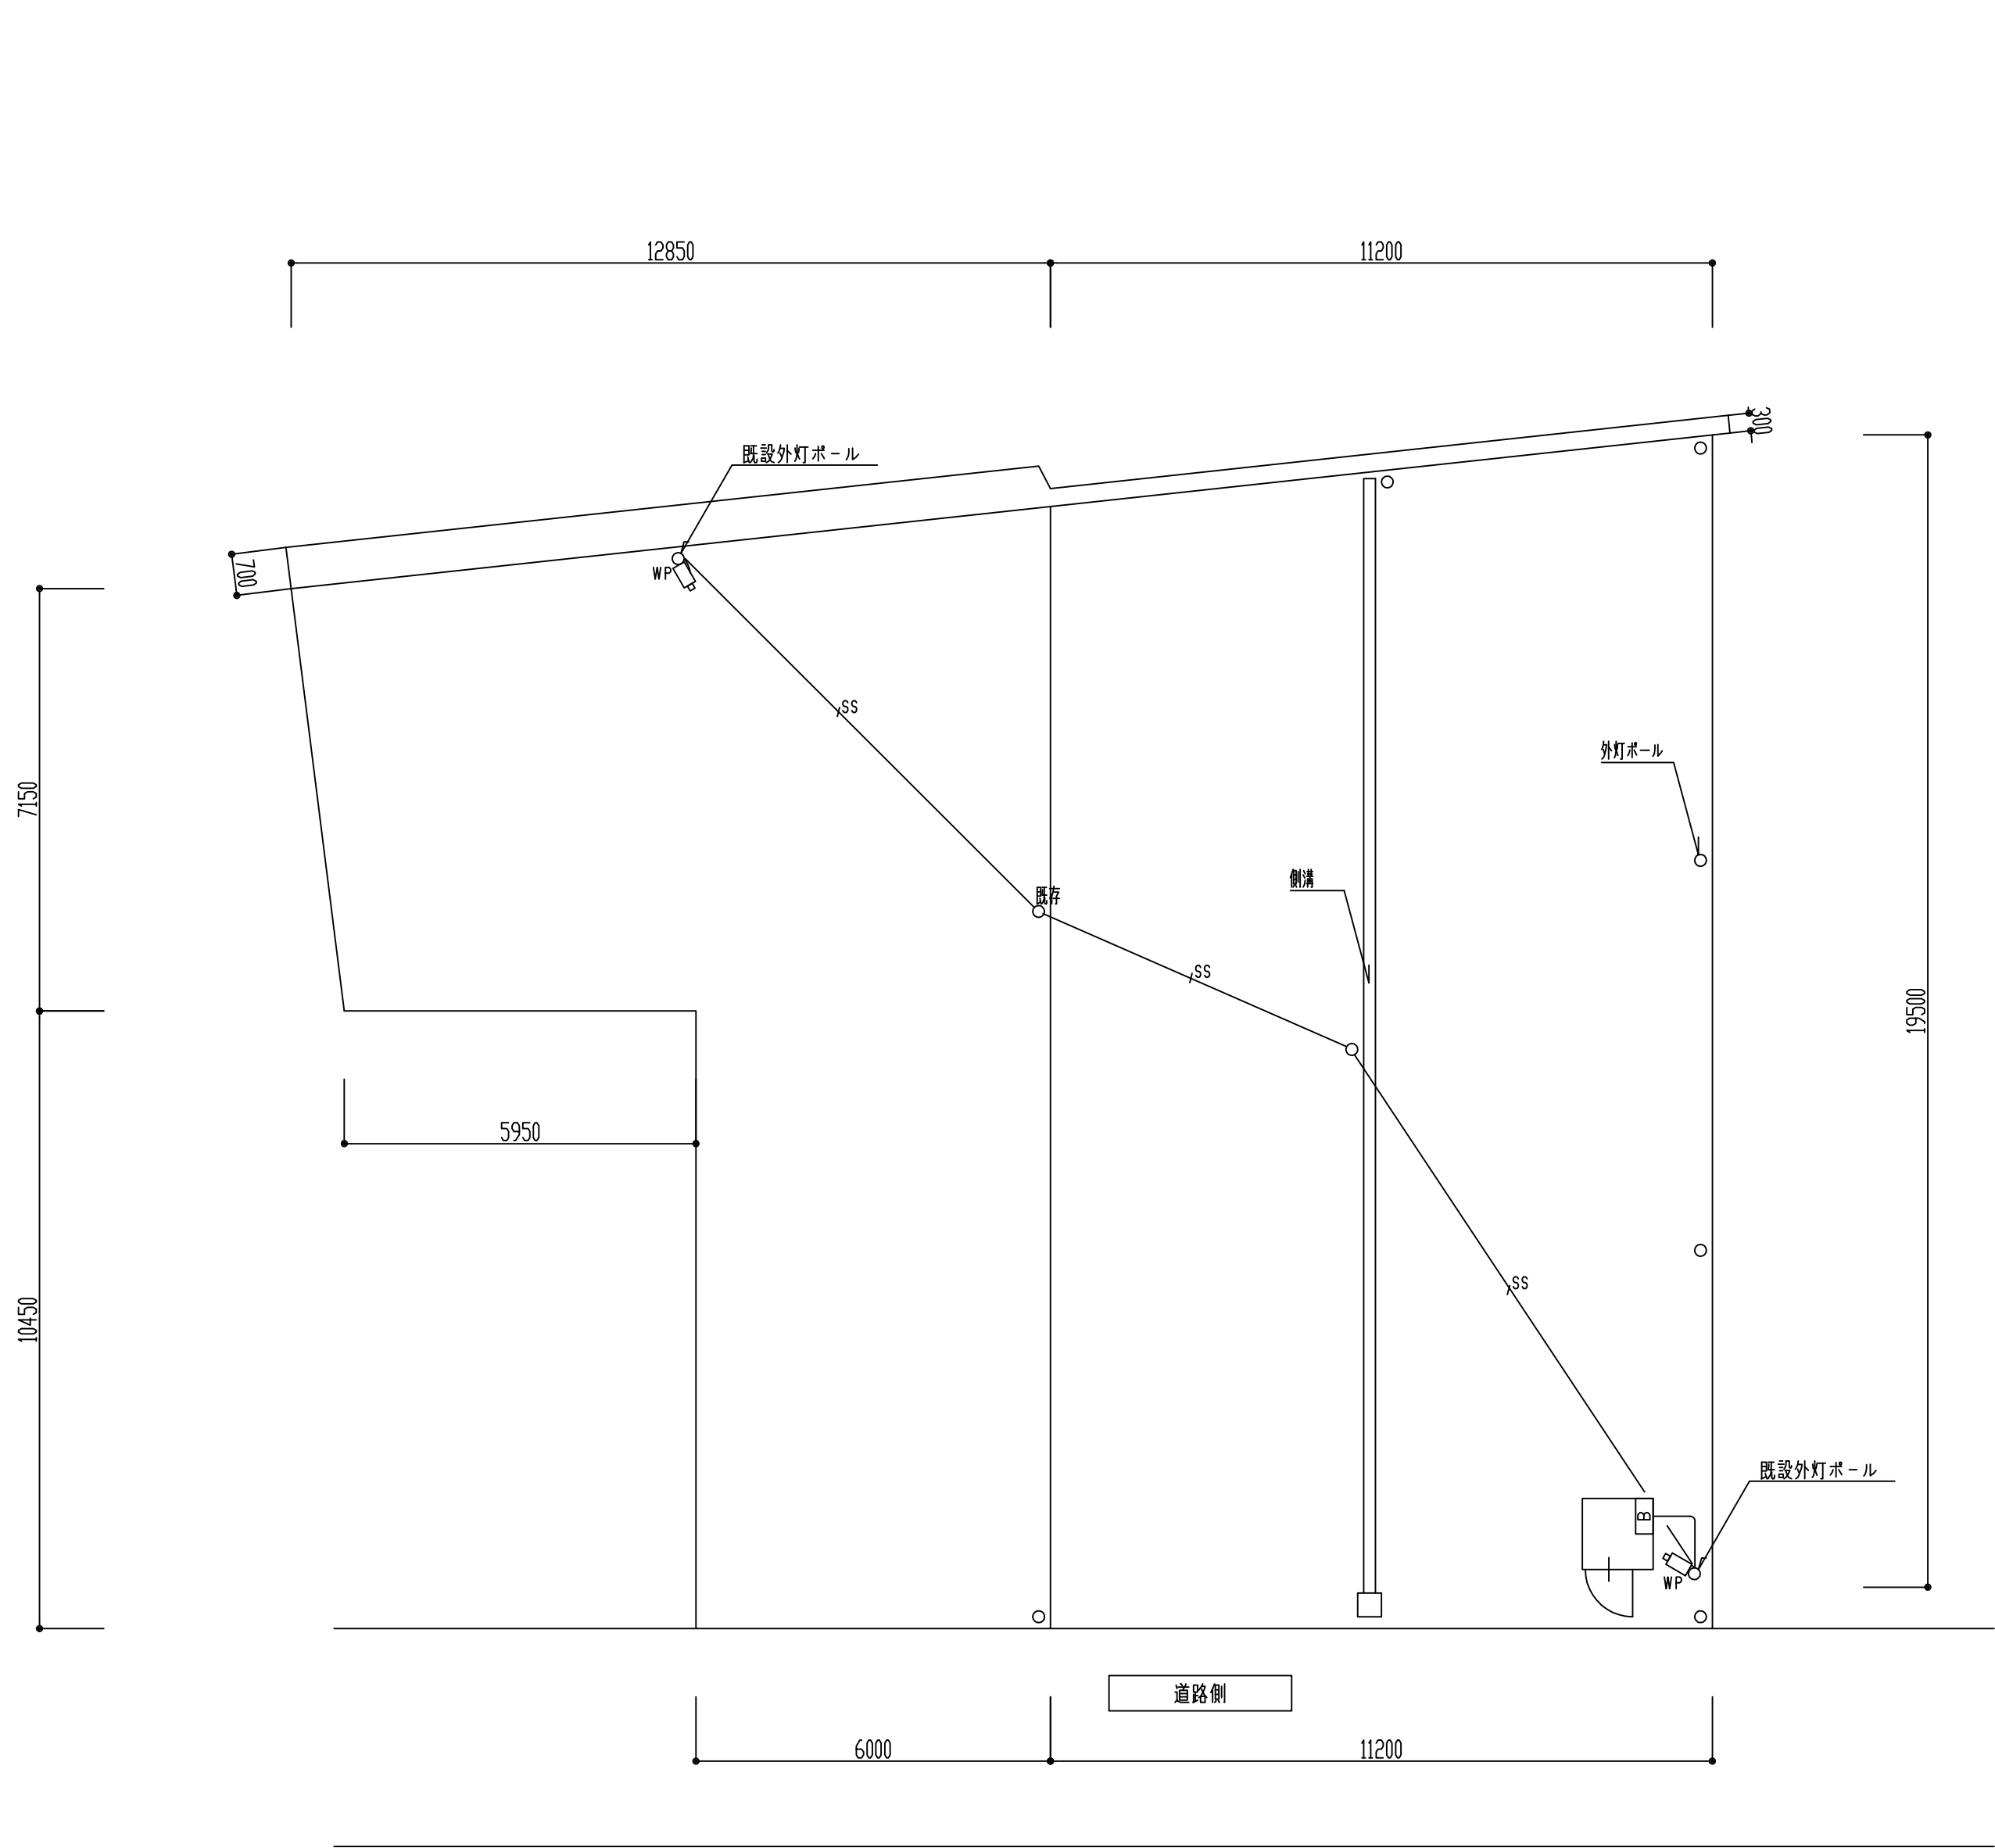

	工 事 名		工事設計図		柏原市都市整備部都市計画課		
	図面名称	②柏原駅西口自転車駐車場平面図	縮尺	1/100	担当	年 月 日	7枚 / 28枚の内

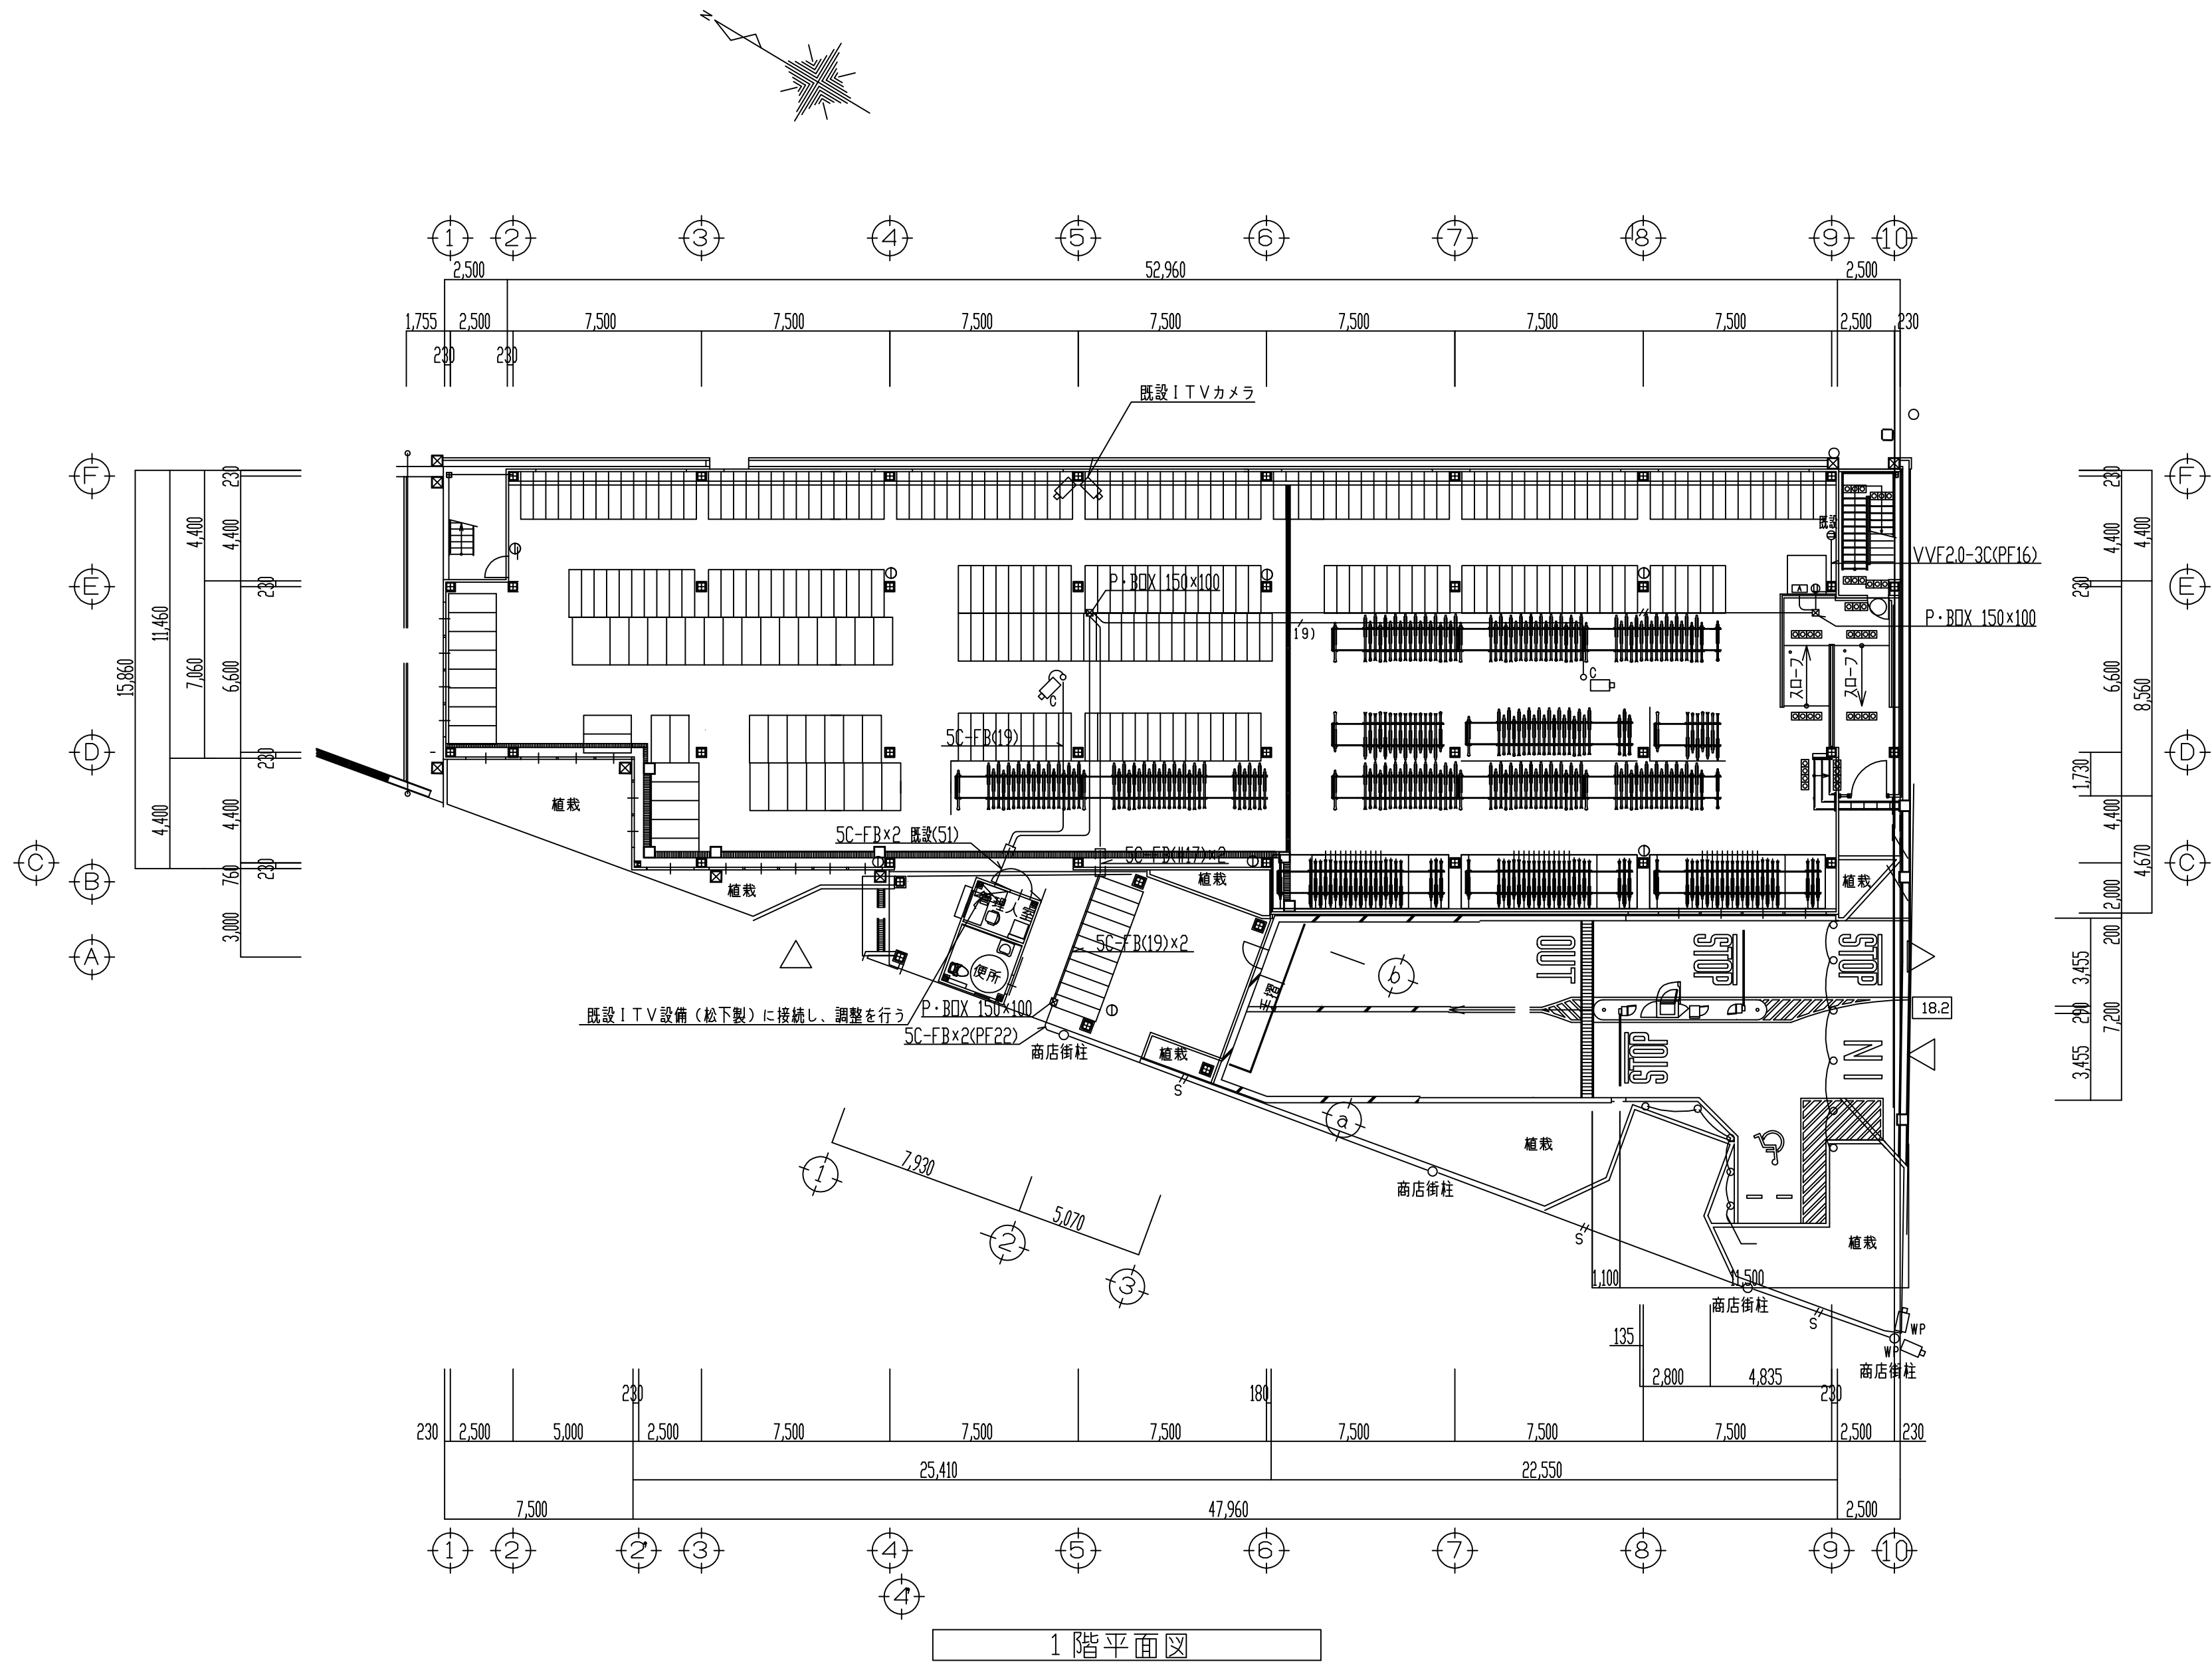




工事名		防犯カメラ設置		工事設計図		柏原市都市整備部都市計画課		
図面名称		③柏原駅西口第2自転車駐車場平面図		縮尺	1/200	担当	年月日	8枚 28枚の内

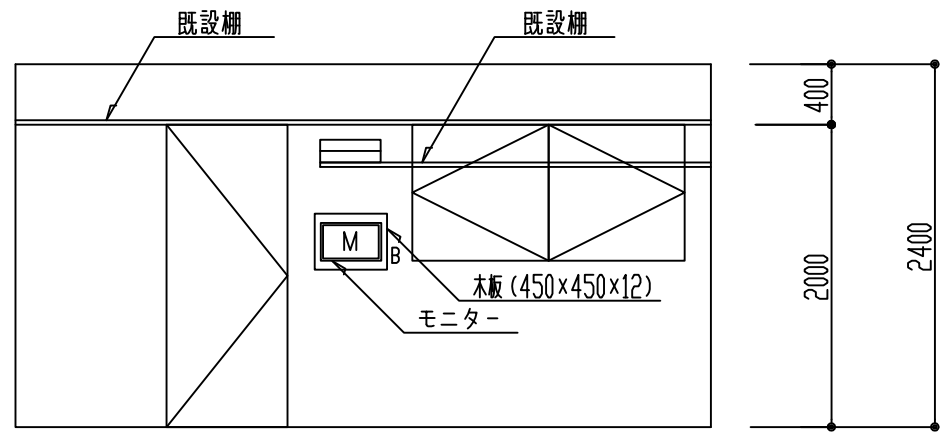


Ⓐ - Ⓐ 矢視図 1/50




階高図

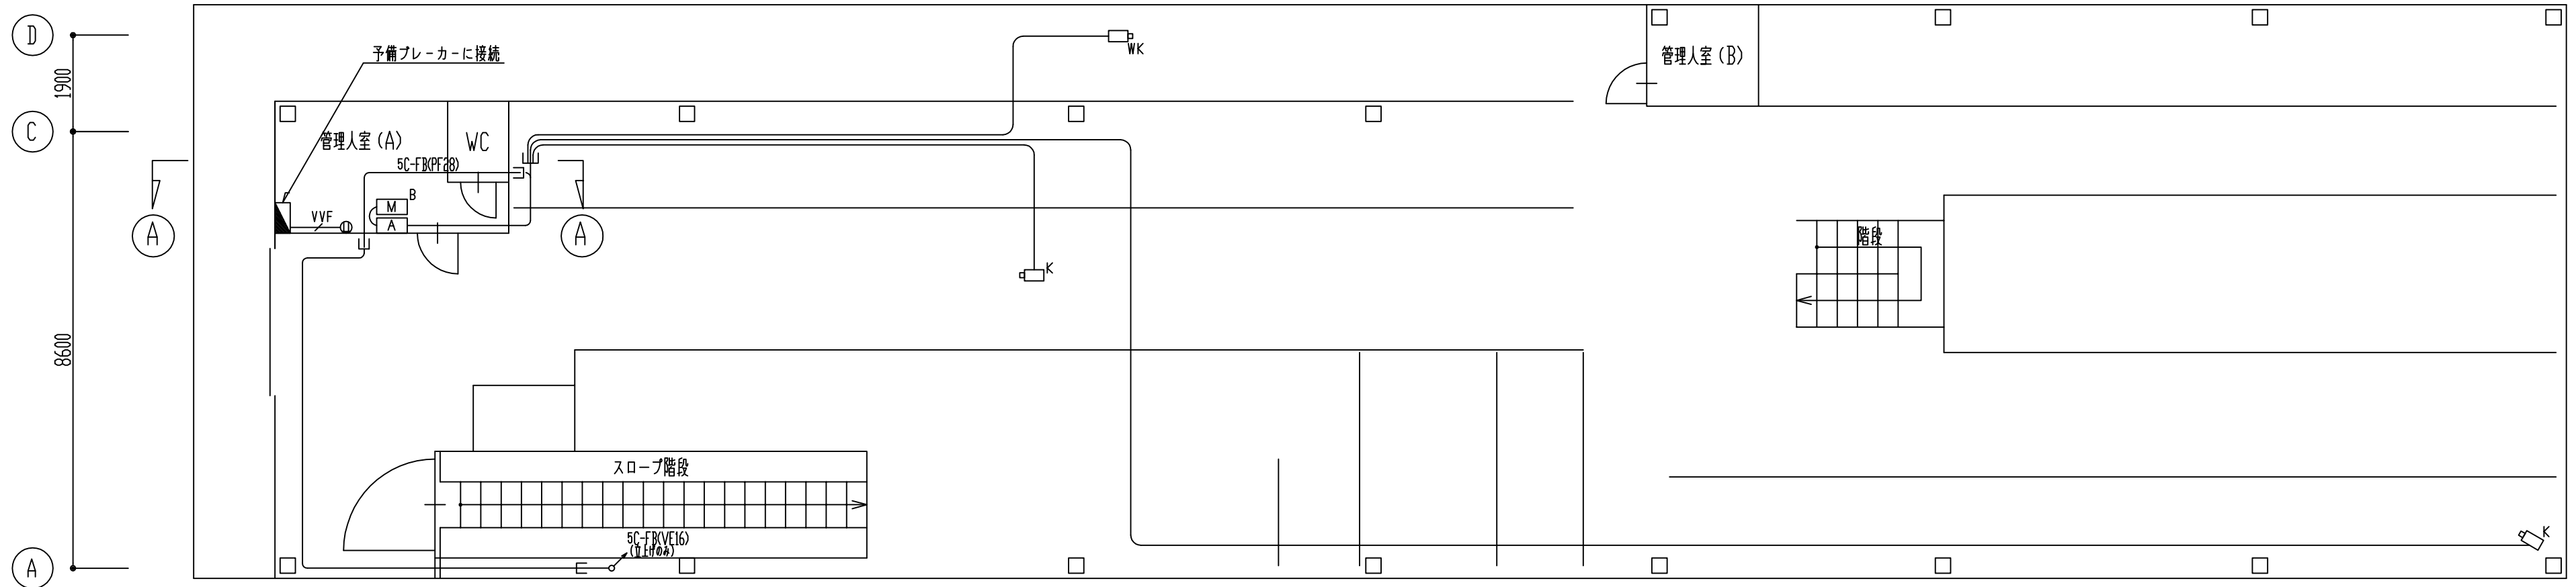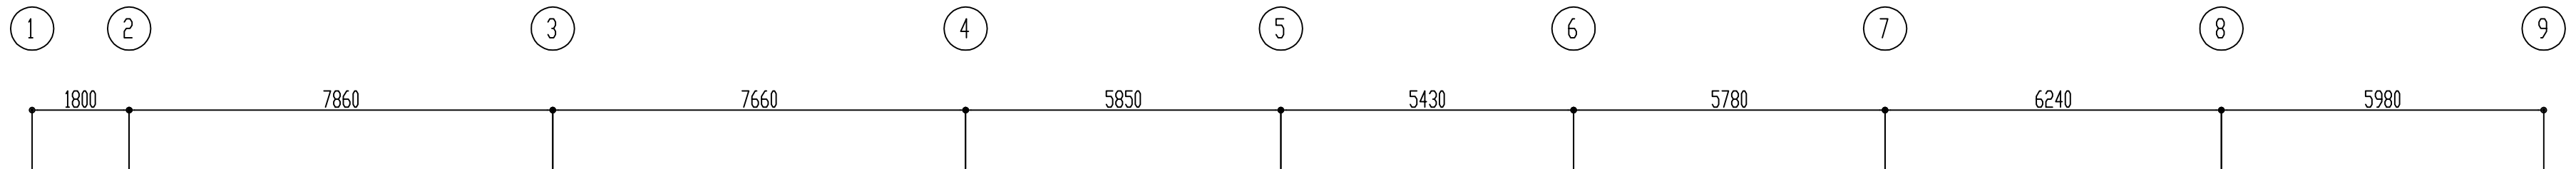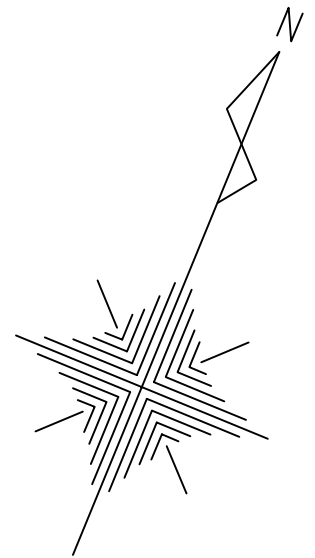



	工 事 名		工事設計図		柏原市都市整備部都市計画課		
	図面名称	①柏原駅東自転車自動車駐車場 1階平面図	縮尺	1/100	担当	年 月 日	5枚 / 28枚の内

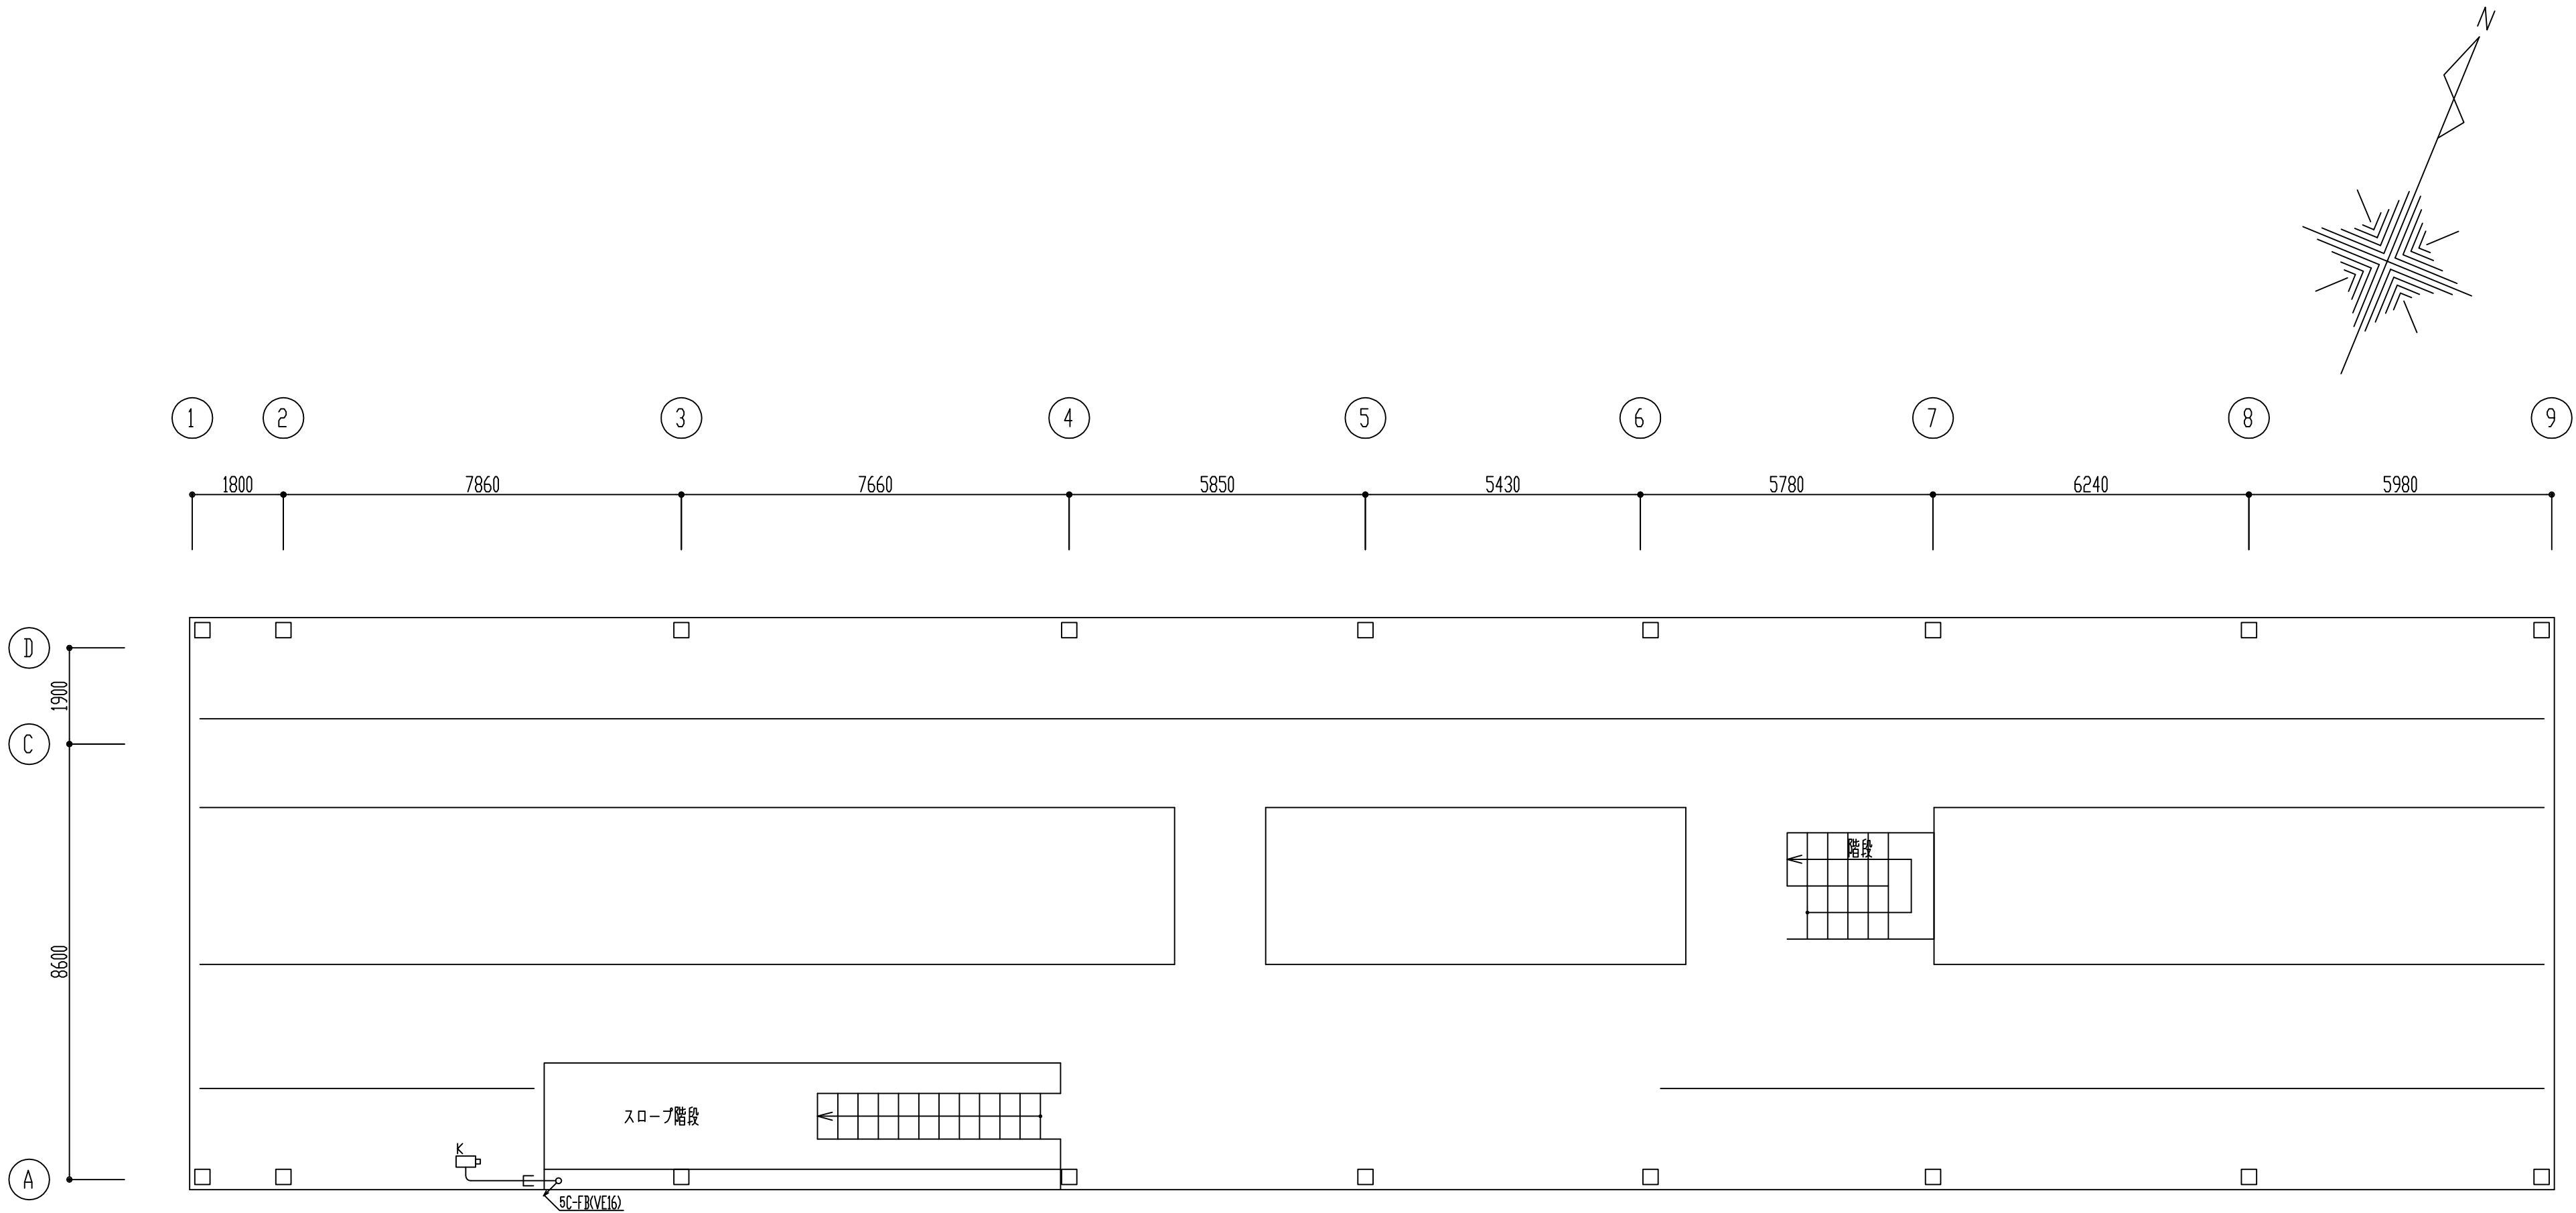


	工 事 名		工事設計図		柏原市都市整備部都市計画課		
	図面名称	①柏原駅自転車自動車駐車場 2階平面図	縮尺	1/100	担当	年 月 日	6枚／28枚の内

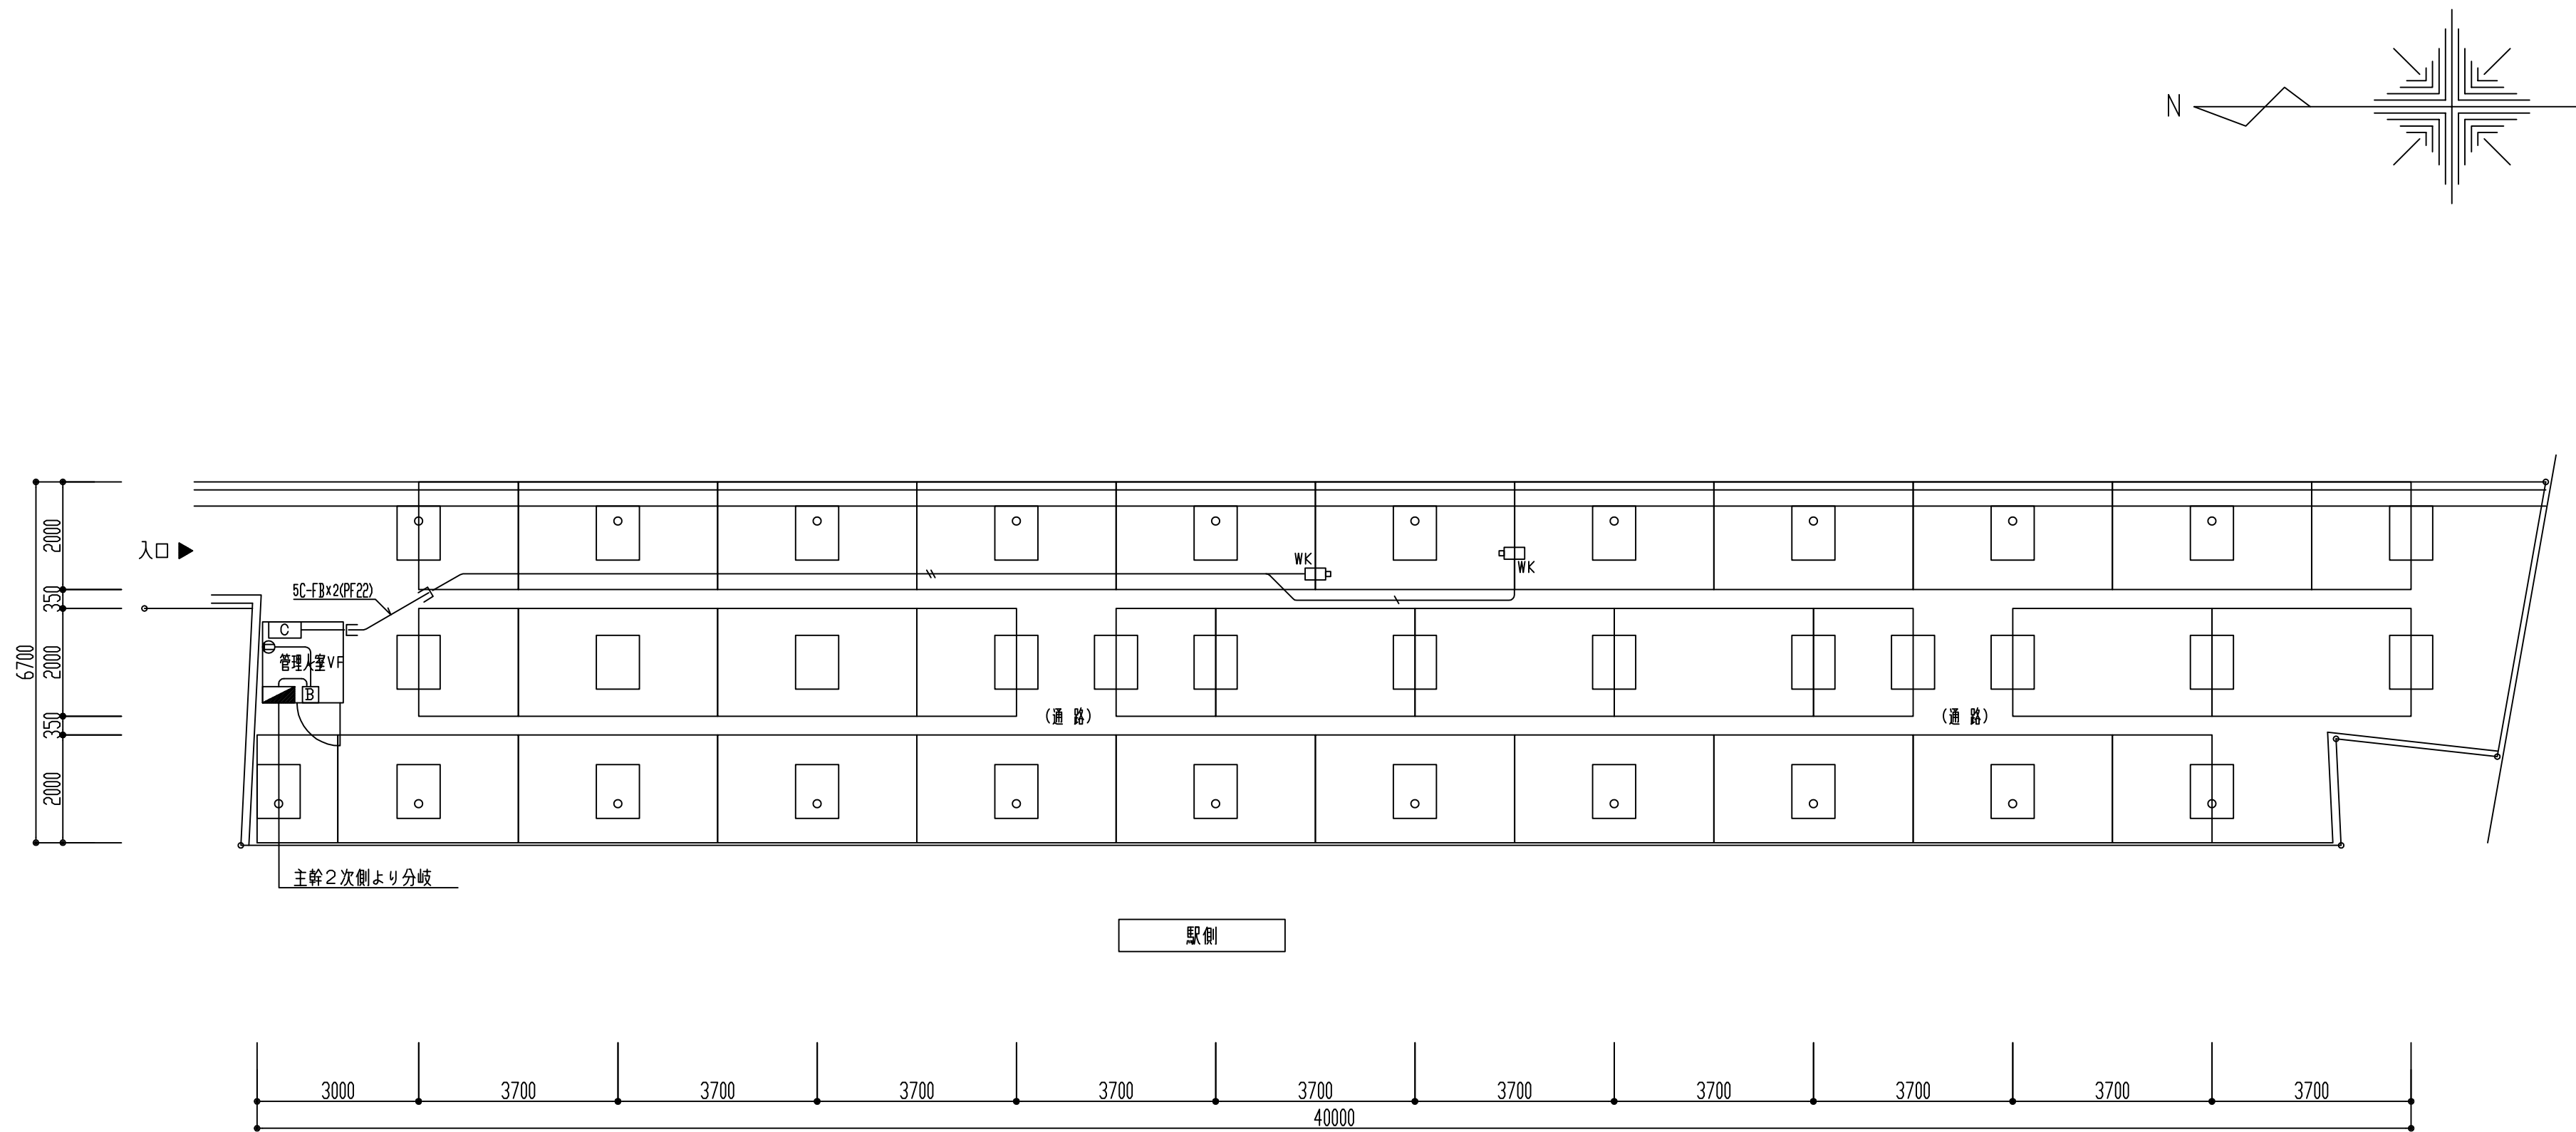




	工 事 名		工事設計図		柏原市都市整備部都市計画課		
	図面名称	⑪法善寺駅西自転車駐車場平面図	縮尺	1/100	担当	年 月 日	18枚／28枚の内

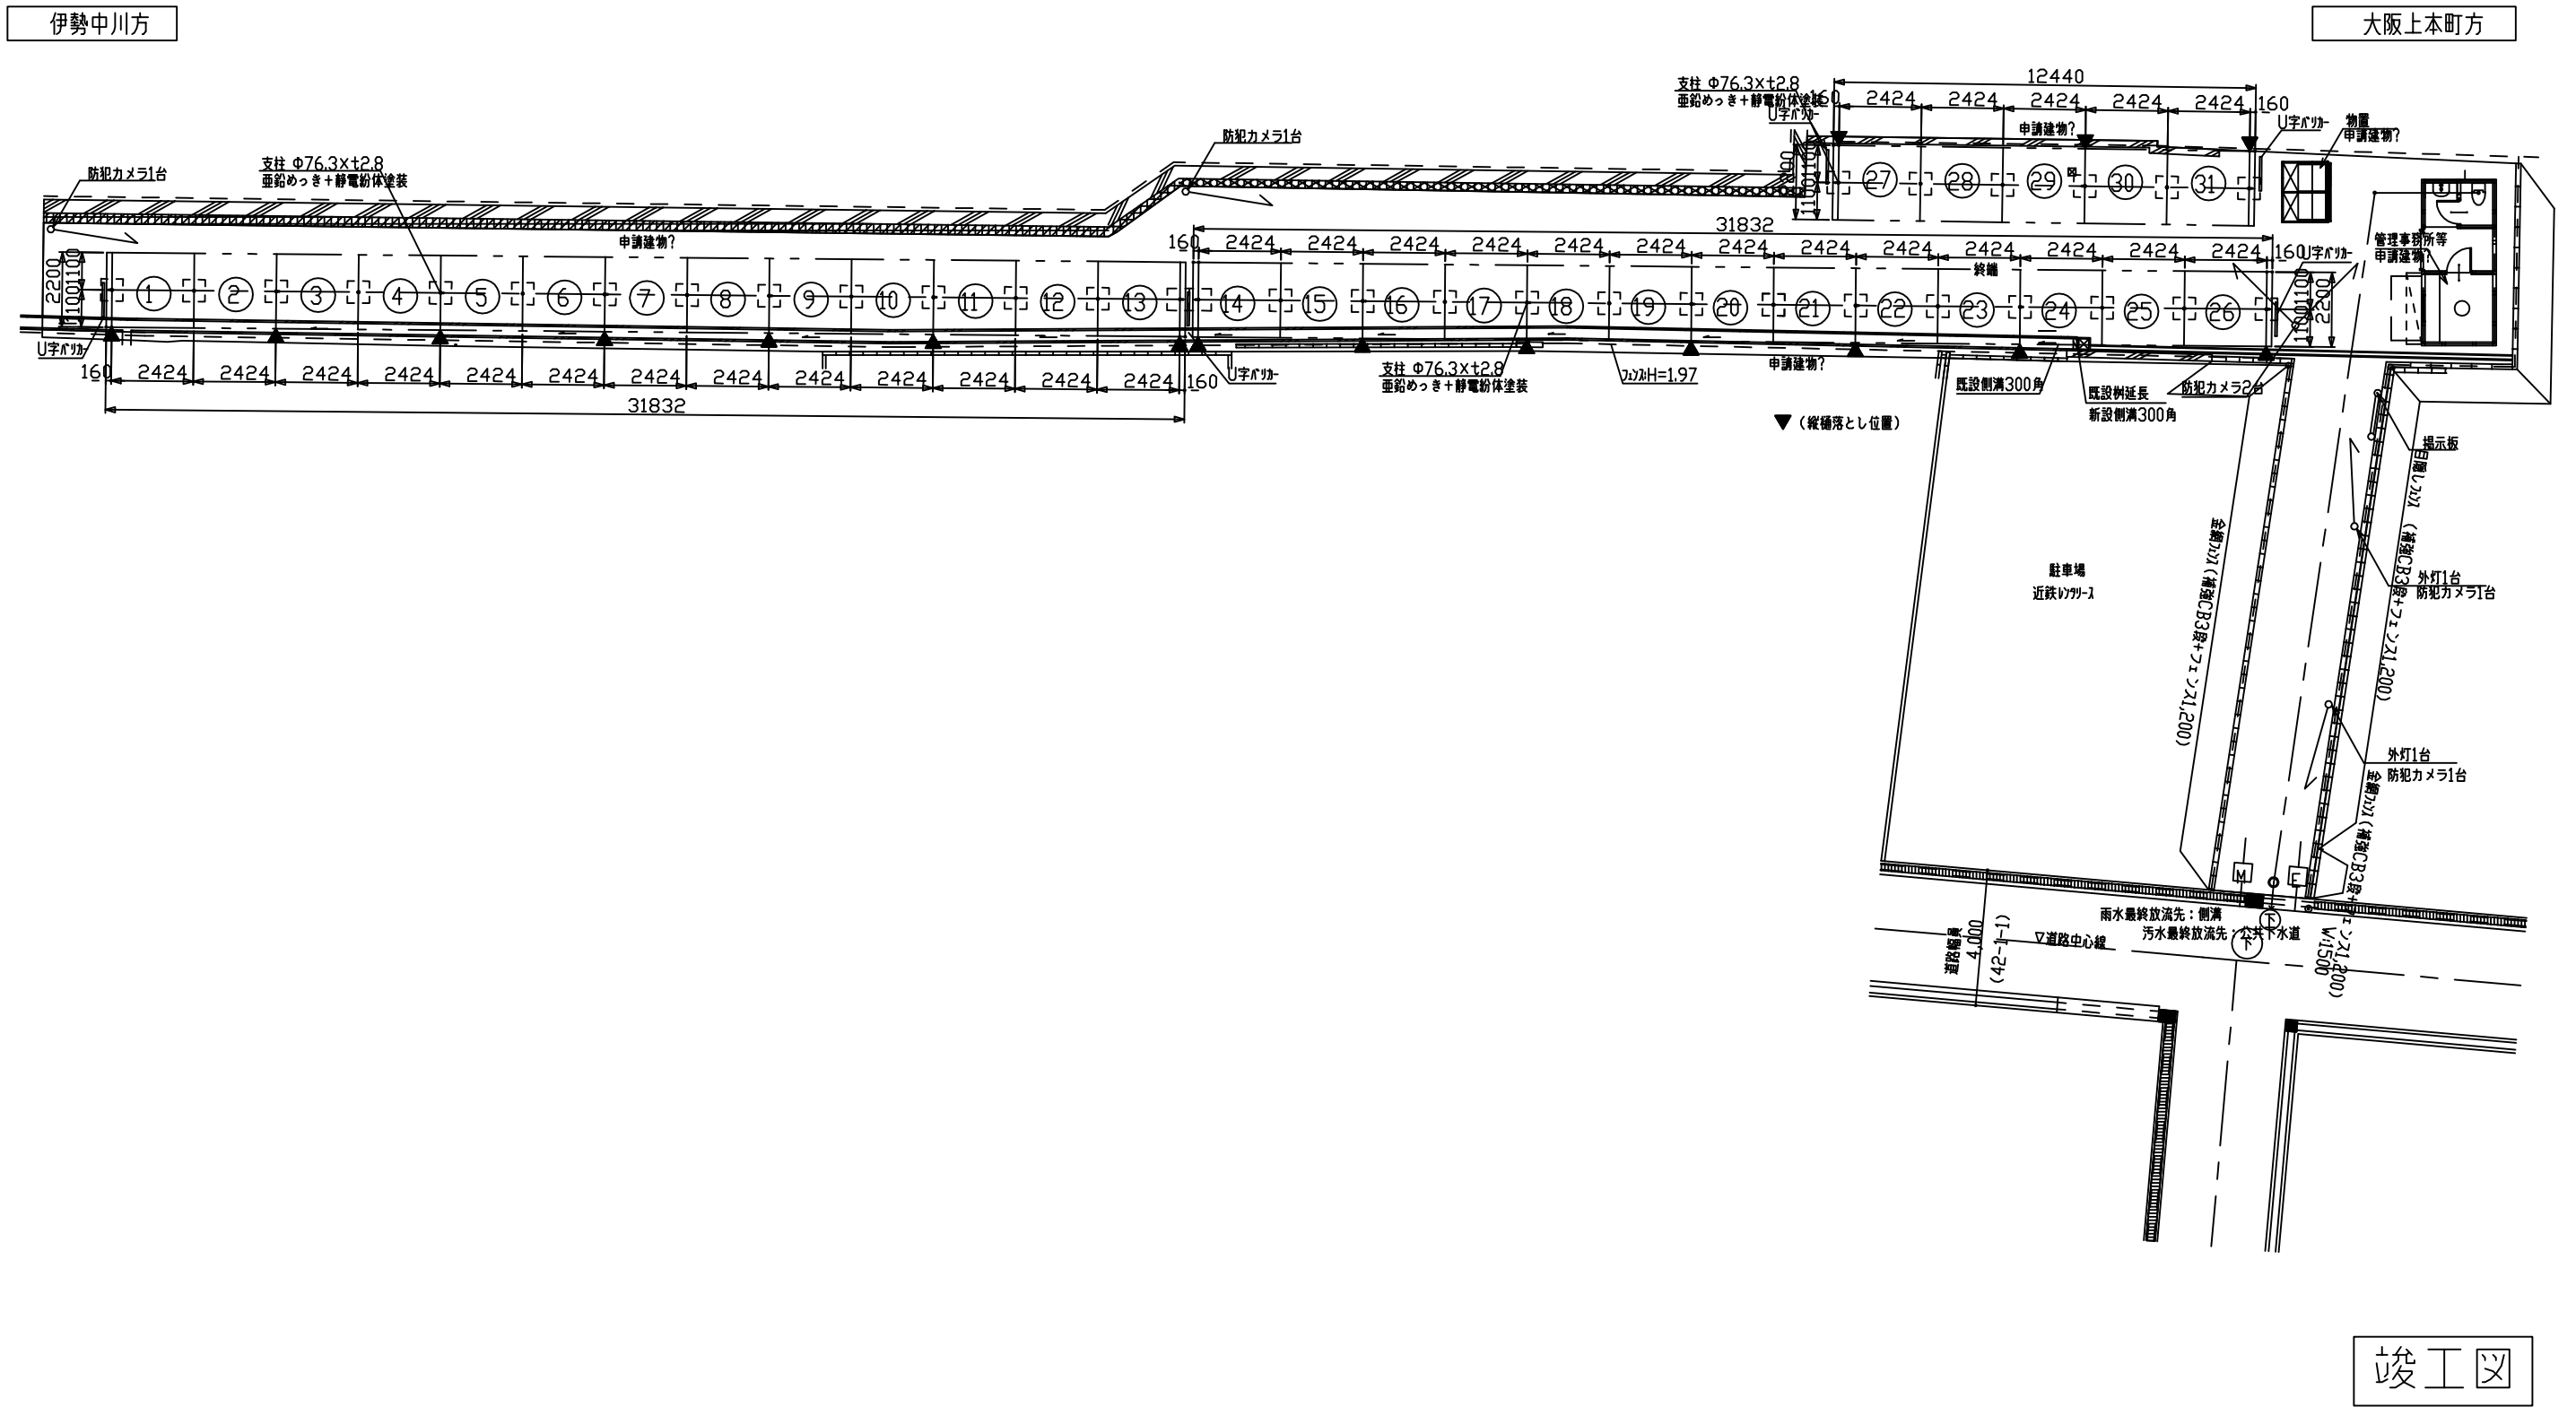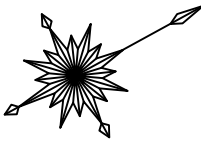





	プランニングドラフト	検図		工事名称	(仮称) 柏原市営法善寺駅東自転車置場新築工事		図面NO.
				図面名称	平面図	A3: 1/200	3

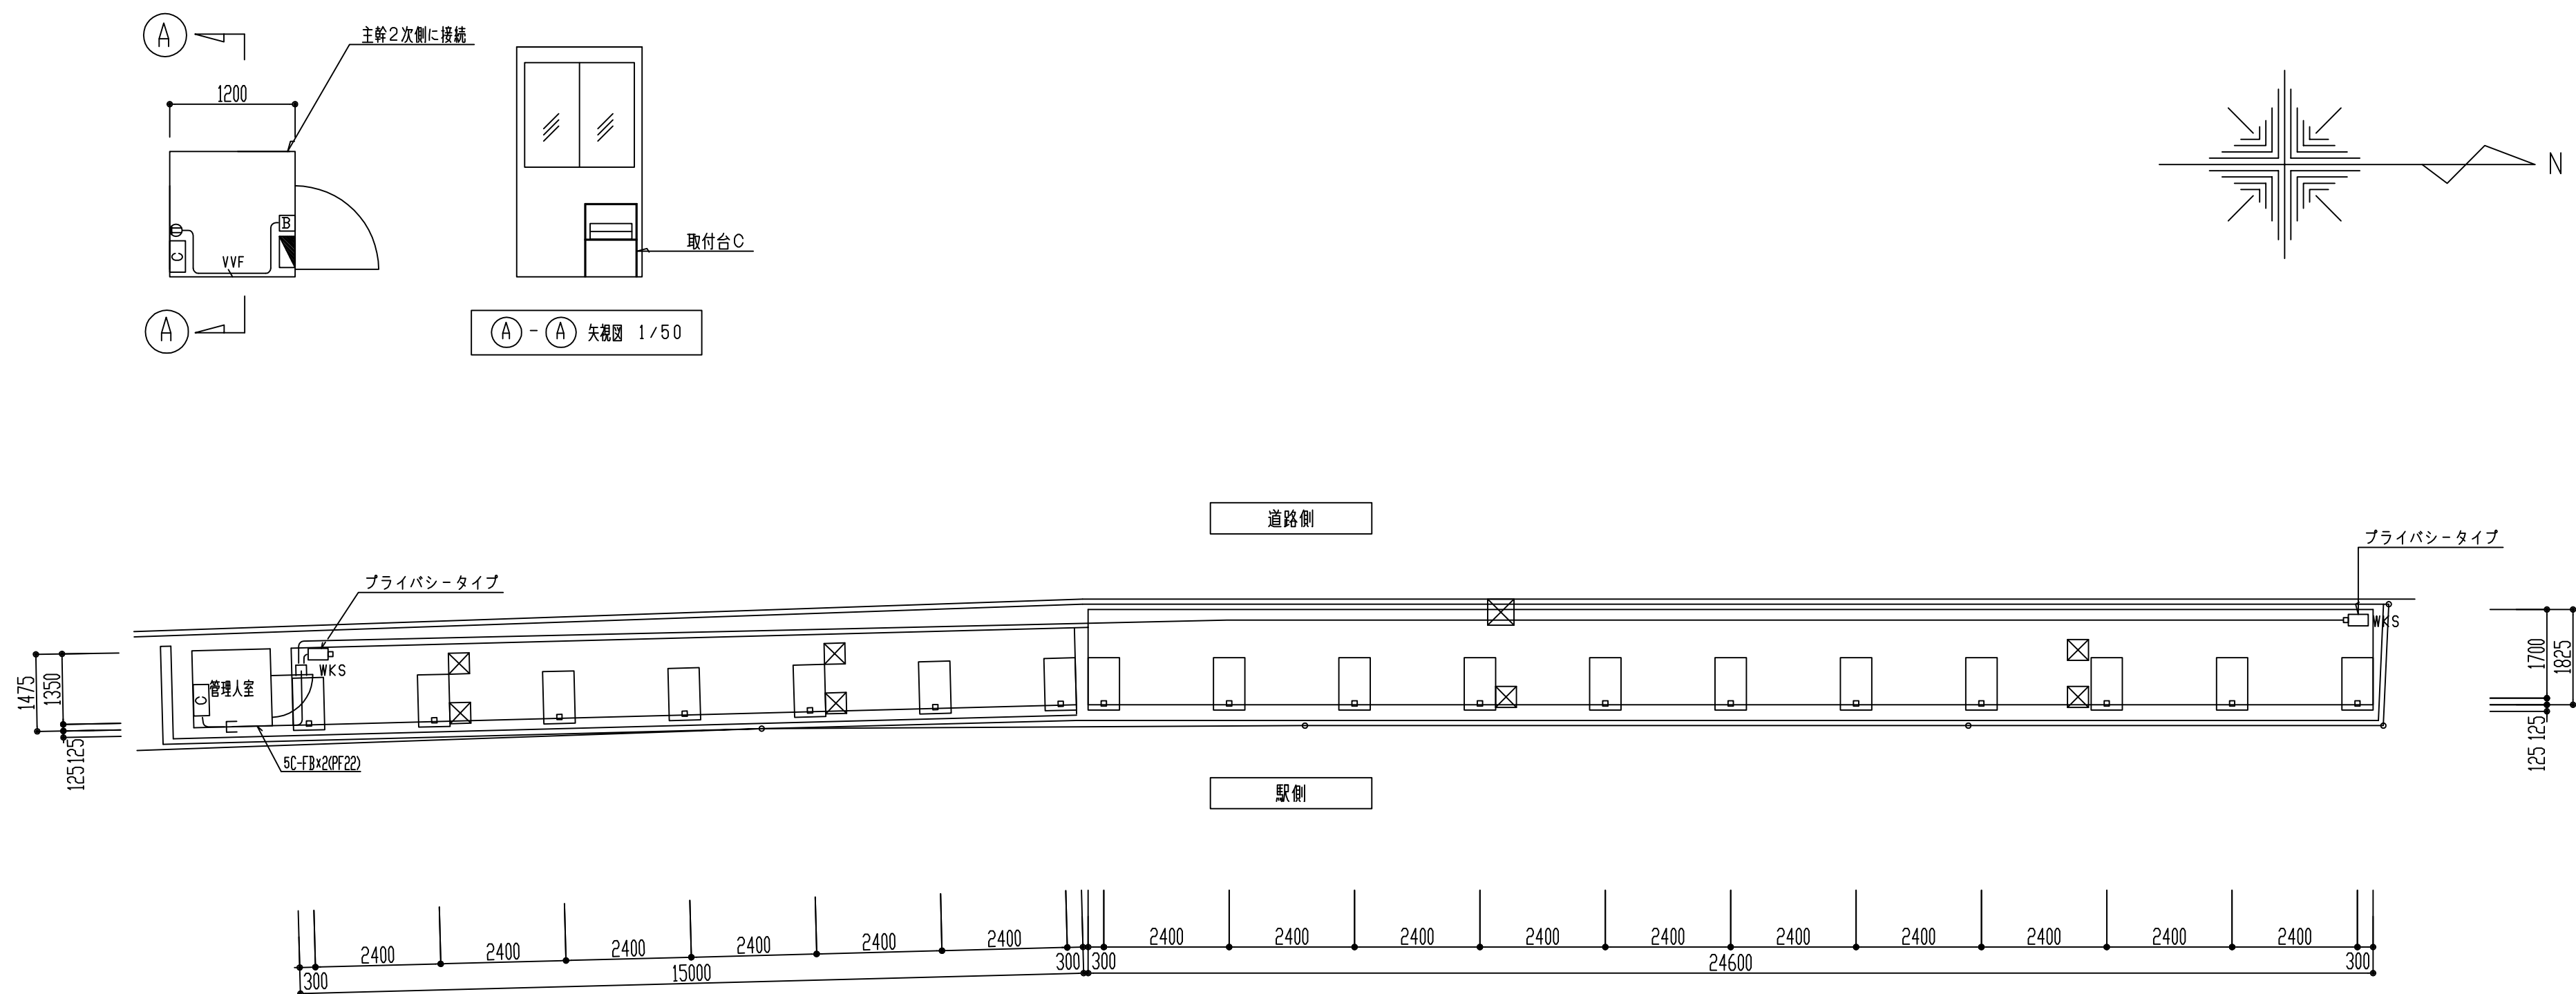


	工 事 名		工事設計図		柏原市都市整備部都市計画課		
	図面名称	⑫ 堅下駅東自転車駐車場平面図	縮尺	1/100	担当	年 月 日	19枚 28枚の内

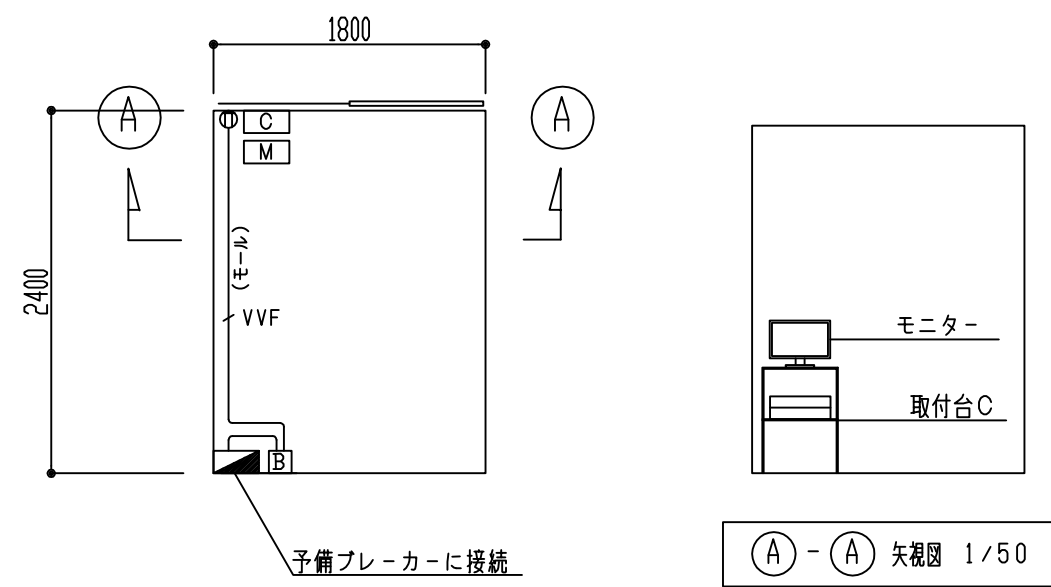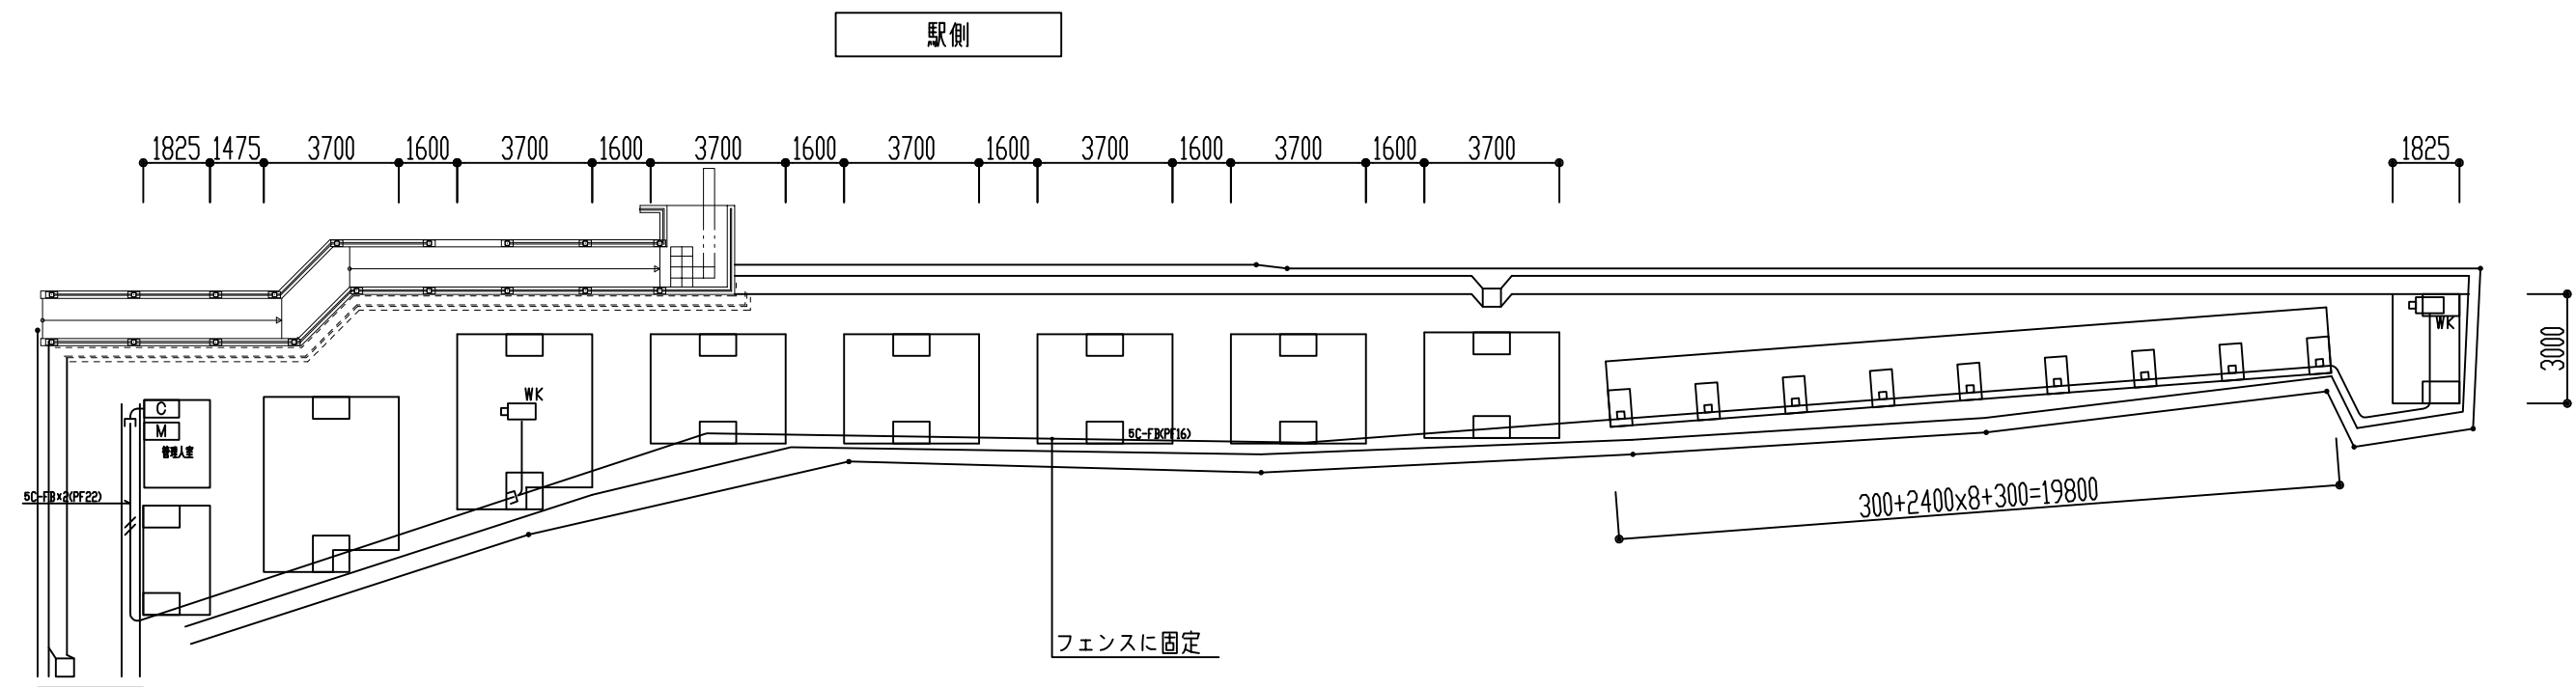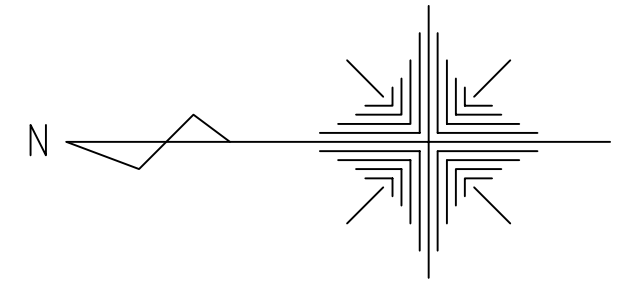

			工事名		工事設計図		柏原市都市整備部都市計画課		
			図面名称		縮尺	1/200	担当	年 月 日	20枚 / 28枚の内
			⑬ 堅下駅西自転車駐車場平面図						

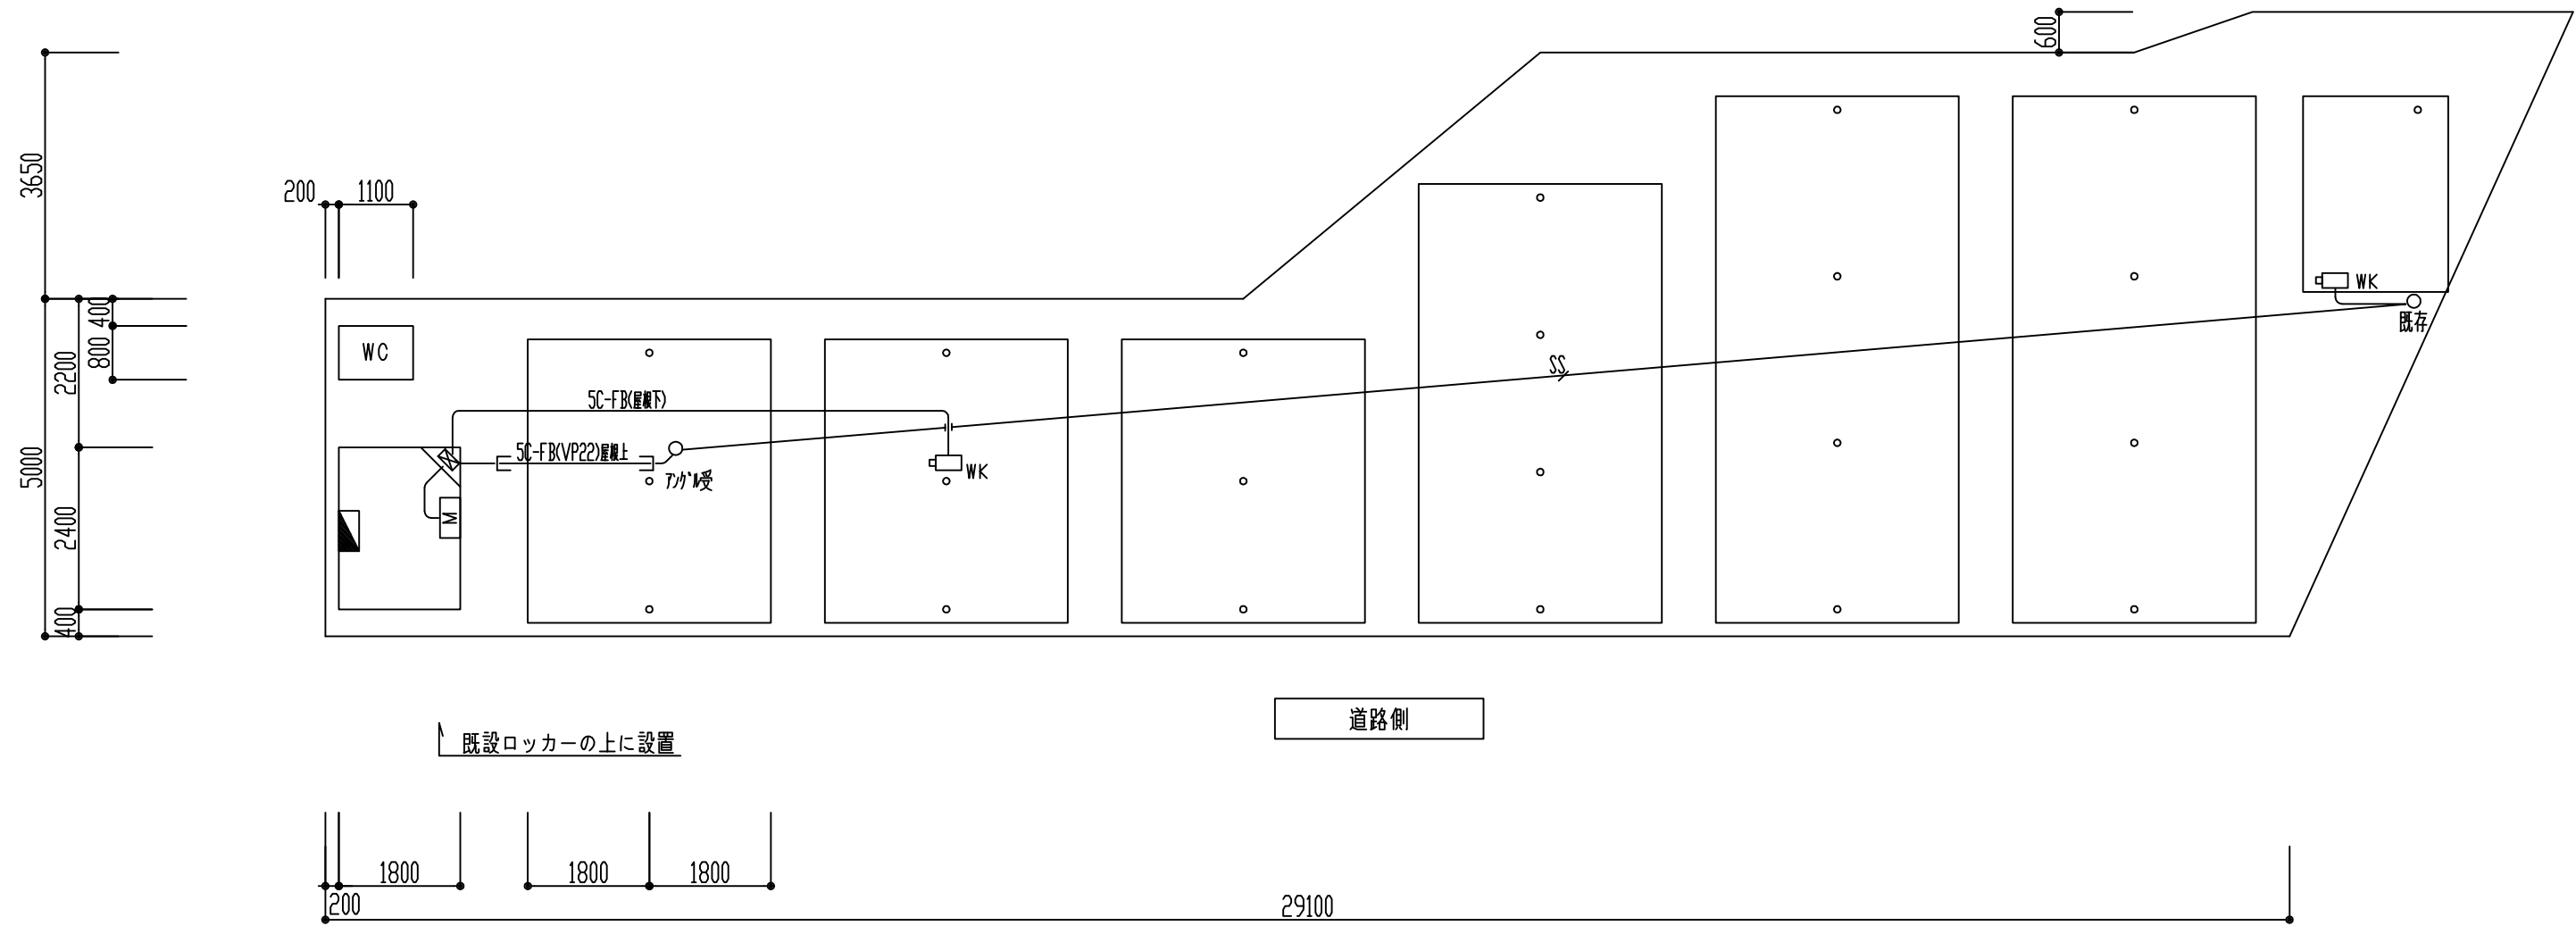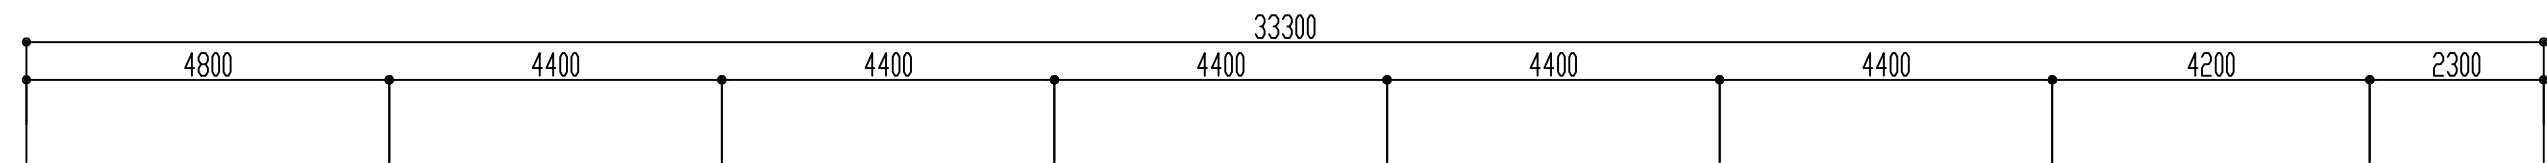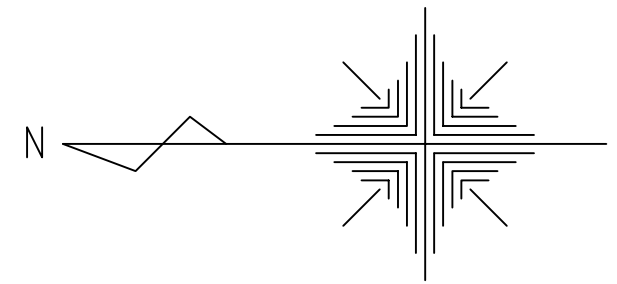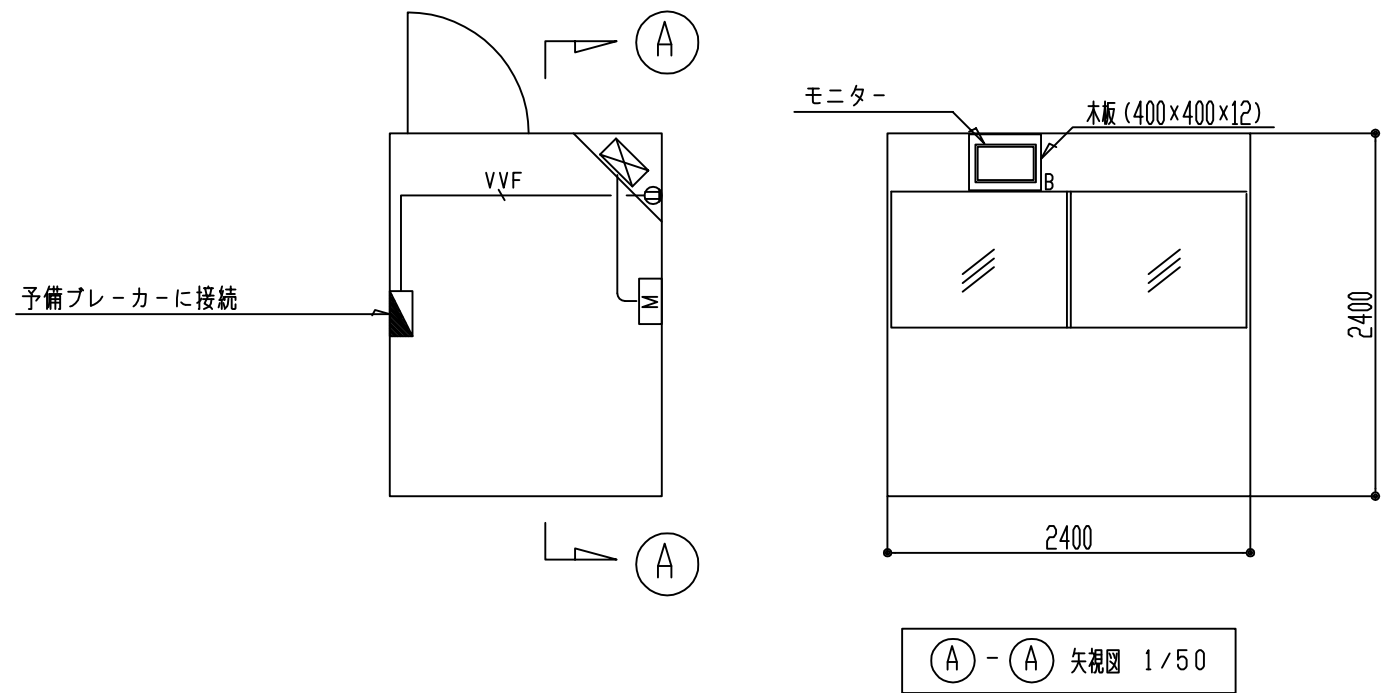




	工 事 名		工事設計図		柏原市都市整備部都市計画課		
	図面名称	⑭安堂駅自転車駐車場平面図	縮尺	1/100	担当	年 月 日	21枚 / 28枚の内

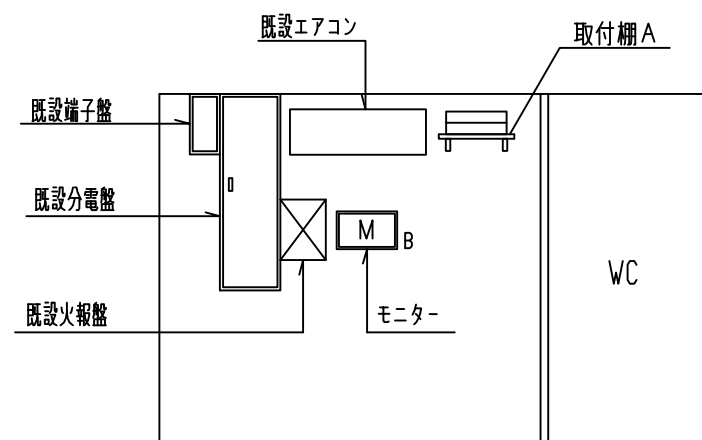

① - ① 矢視図 1/50


① ② ③ ④ ⑤ ⑥

31100

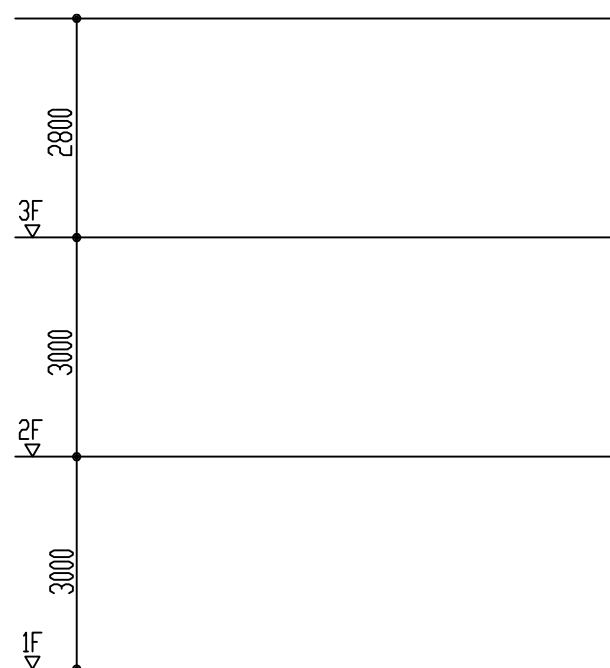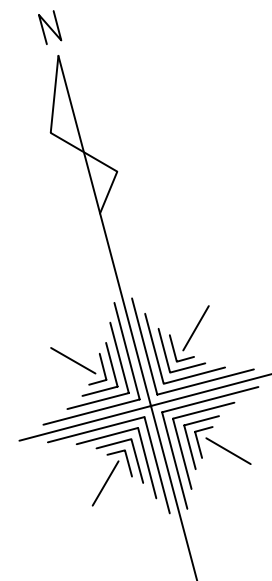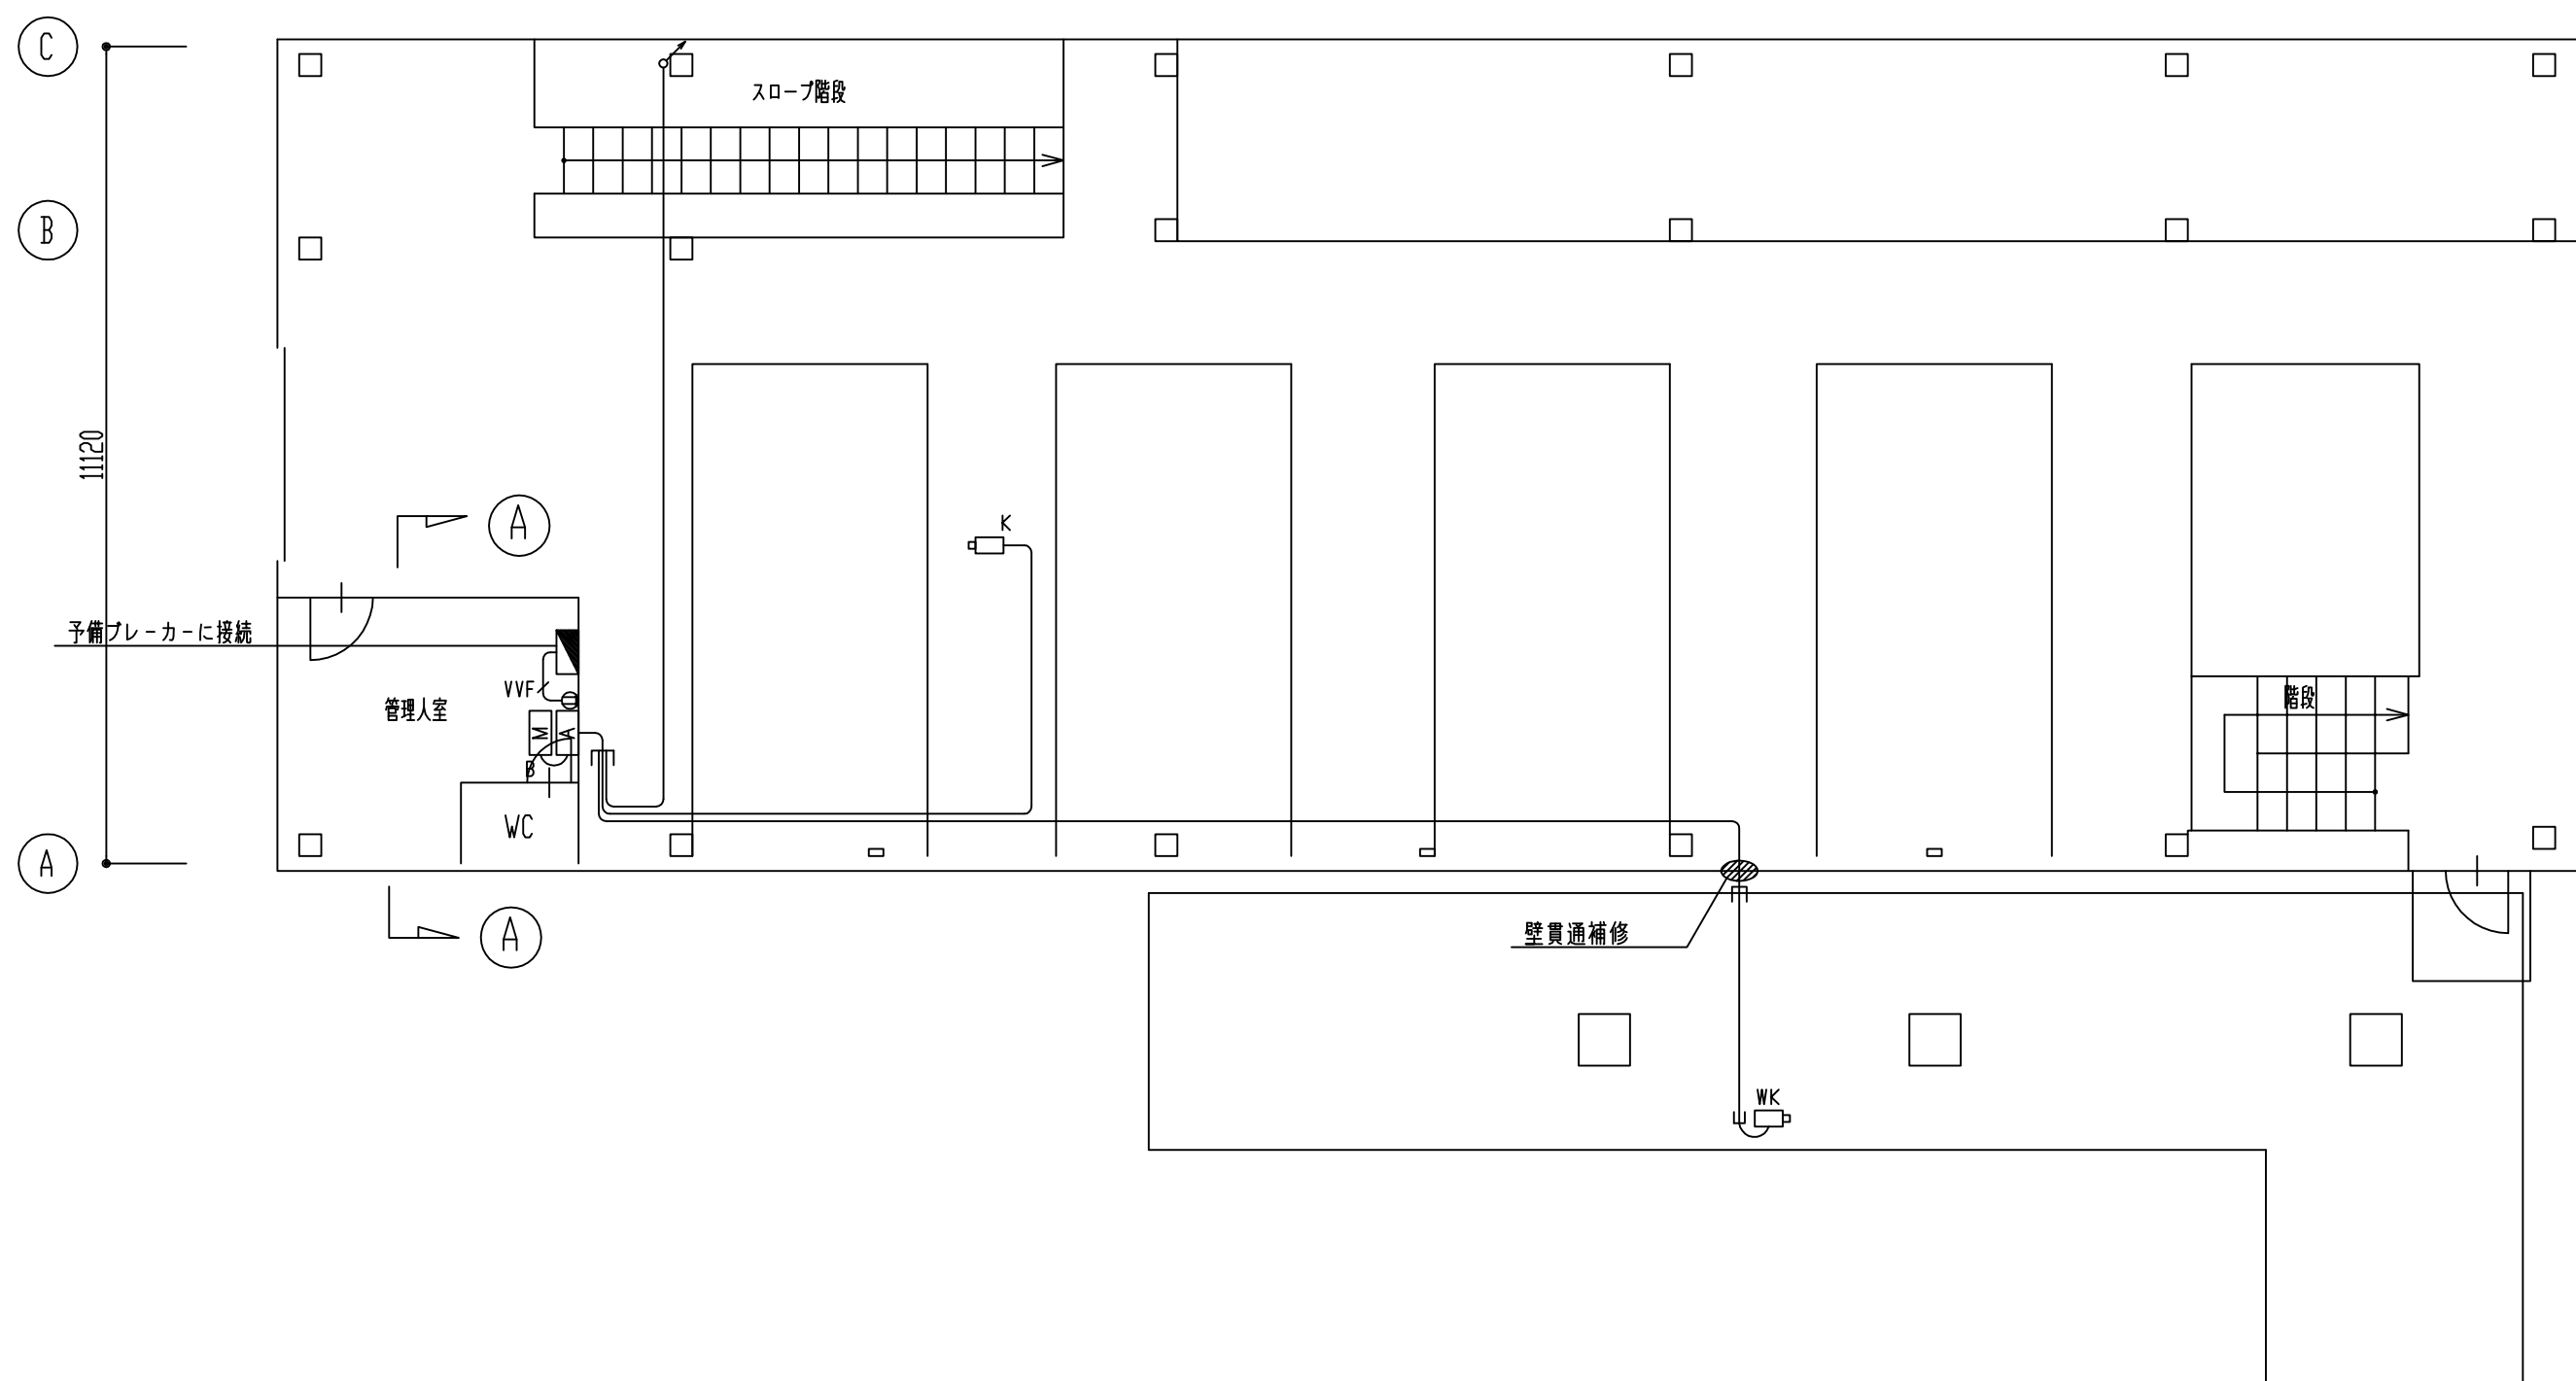


階高図


	工 事 名		工事設計図		柏原市都市整備部都市計画課		
	図面名称	⑤高井田駅第1自転車駐車場 1階平面図	縮尺	1/100	担当	年 月 日	10枚 / 28枚の内

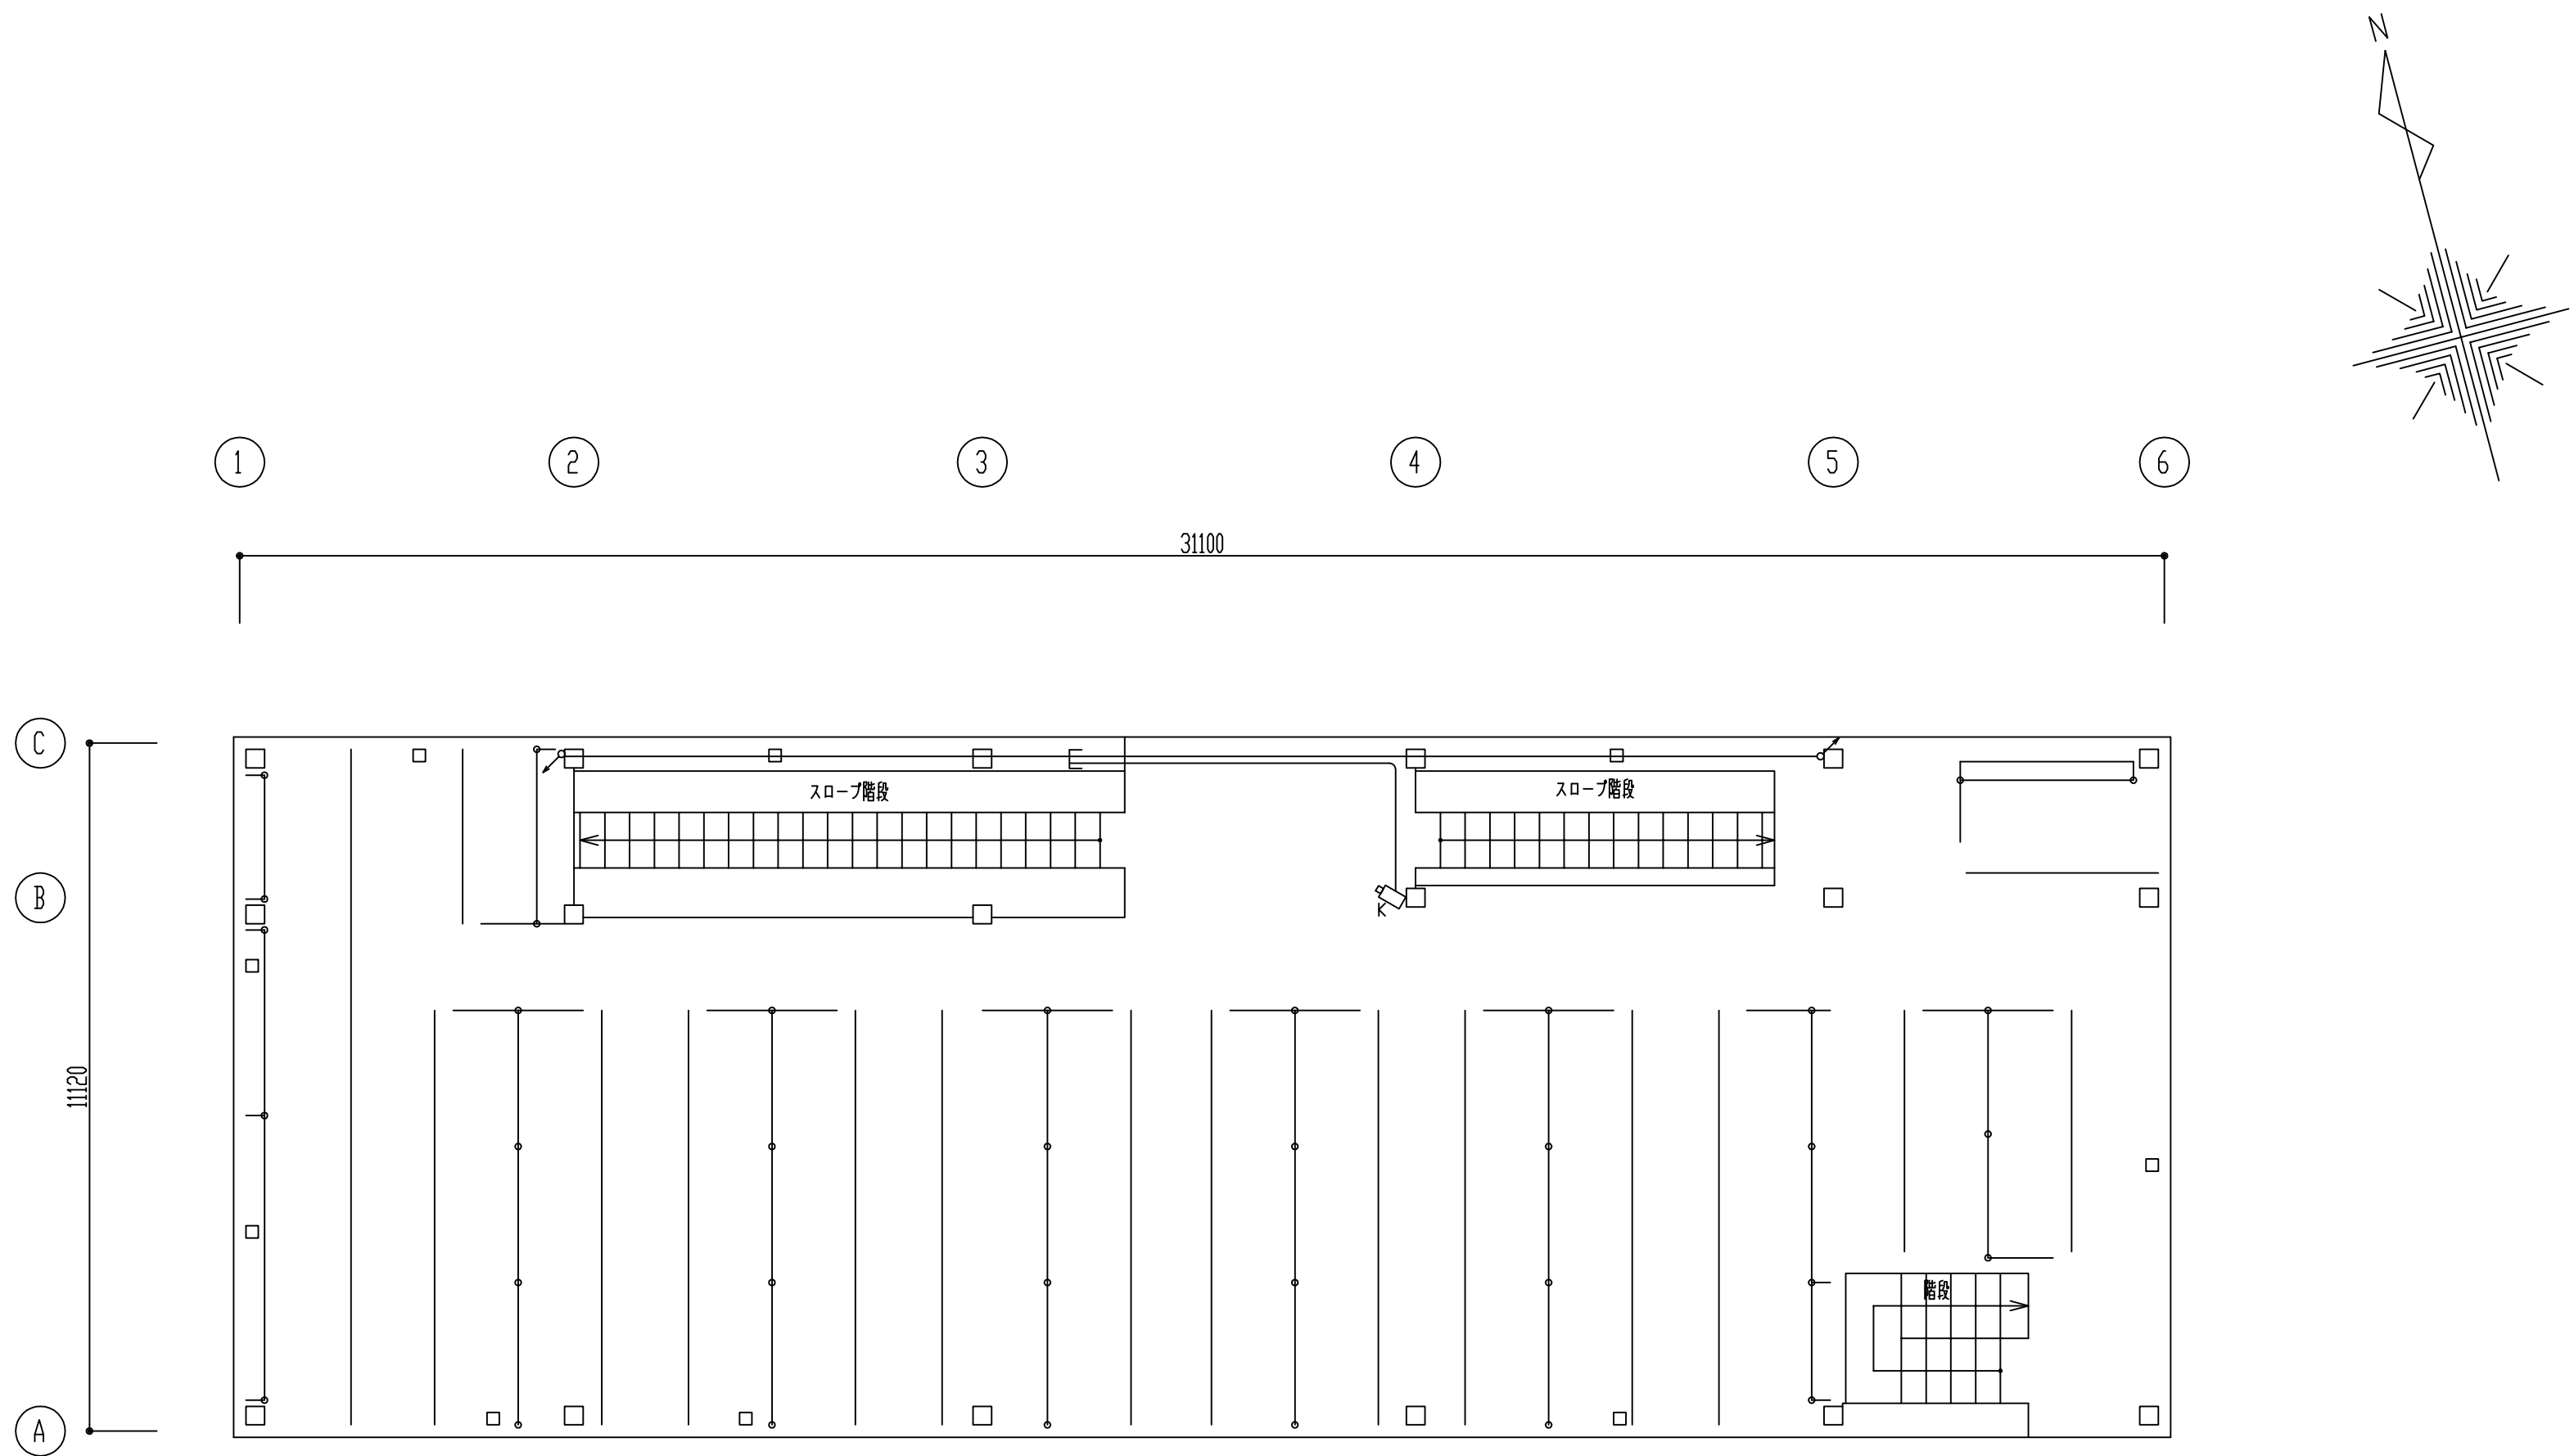


	工 事 名		工事設計図		柏原市都市整備部都市計画課		
	図面名称	⑤高井田駅第1自転車駐車場 2階平面図	縮尺	1/100	担当	年 月 日	11枚 / 28枚の内

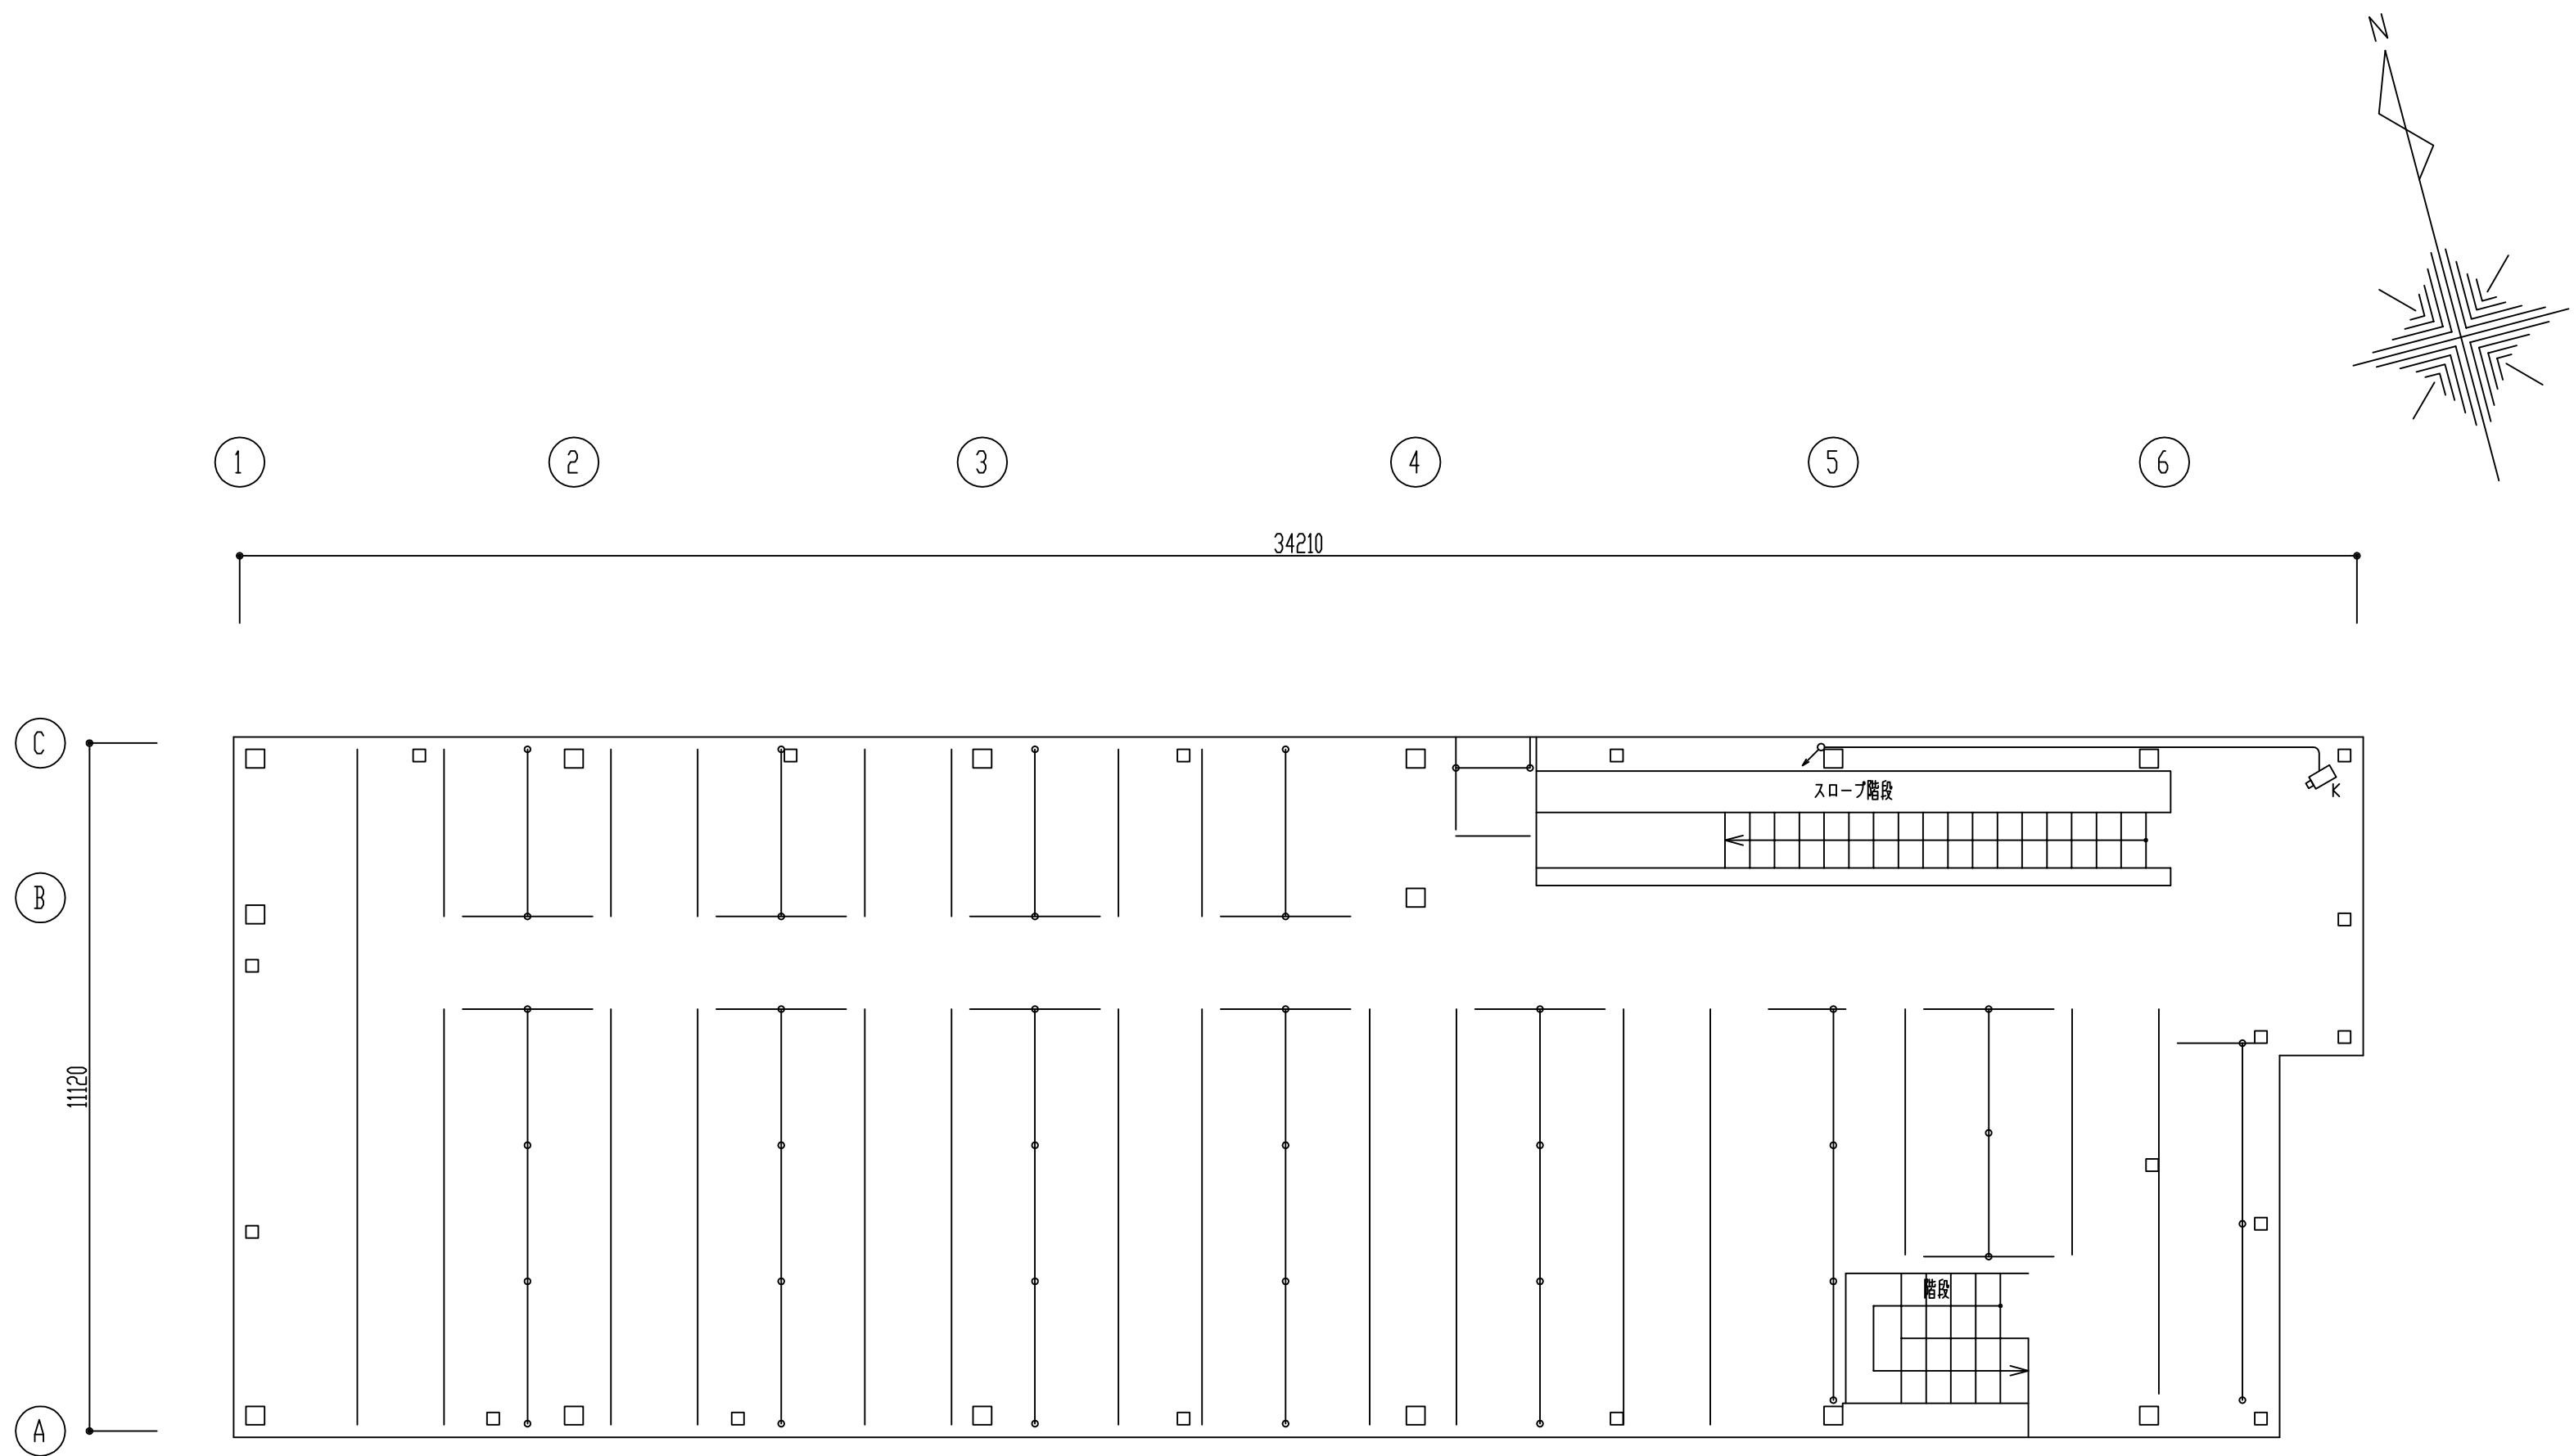


	工 事 名		工事設計図		柏原市都市整備部都市計画課		
	図面名称	⑤高井田駅第1自転車駐車場 3階平面図	縮尺	1/100	担当	年 月 日	12枚／28枚の内

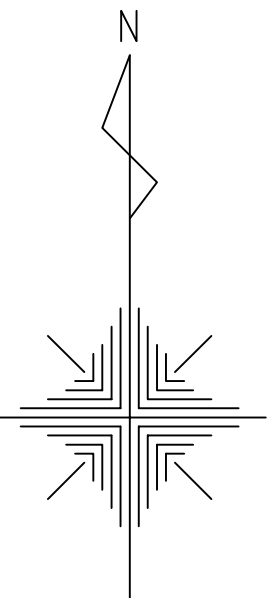




	工 事 名		防犯カメラ設置		工事設計図		柏原市都市整備部都市計画課			
	図面名称		⑥高井田駅第2自転車駐車場平面図		縮尺	1/100	担当		年 月 日	13枚 28枚の内

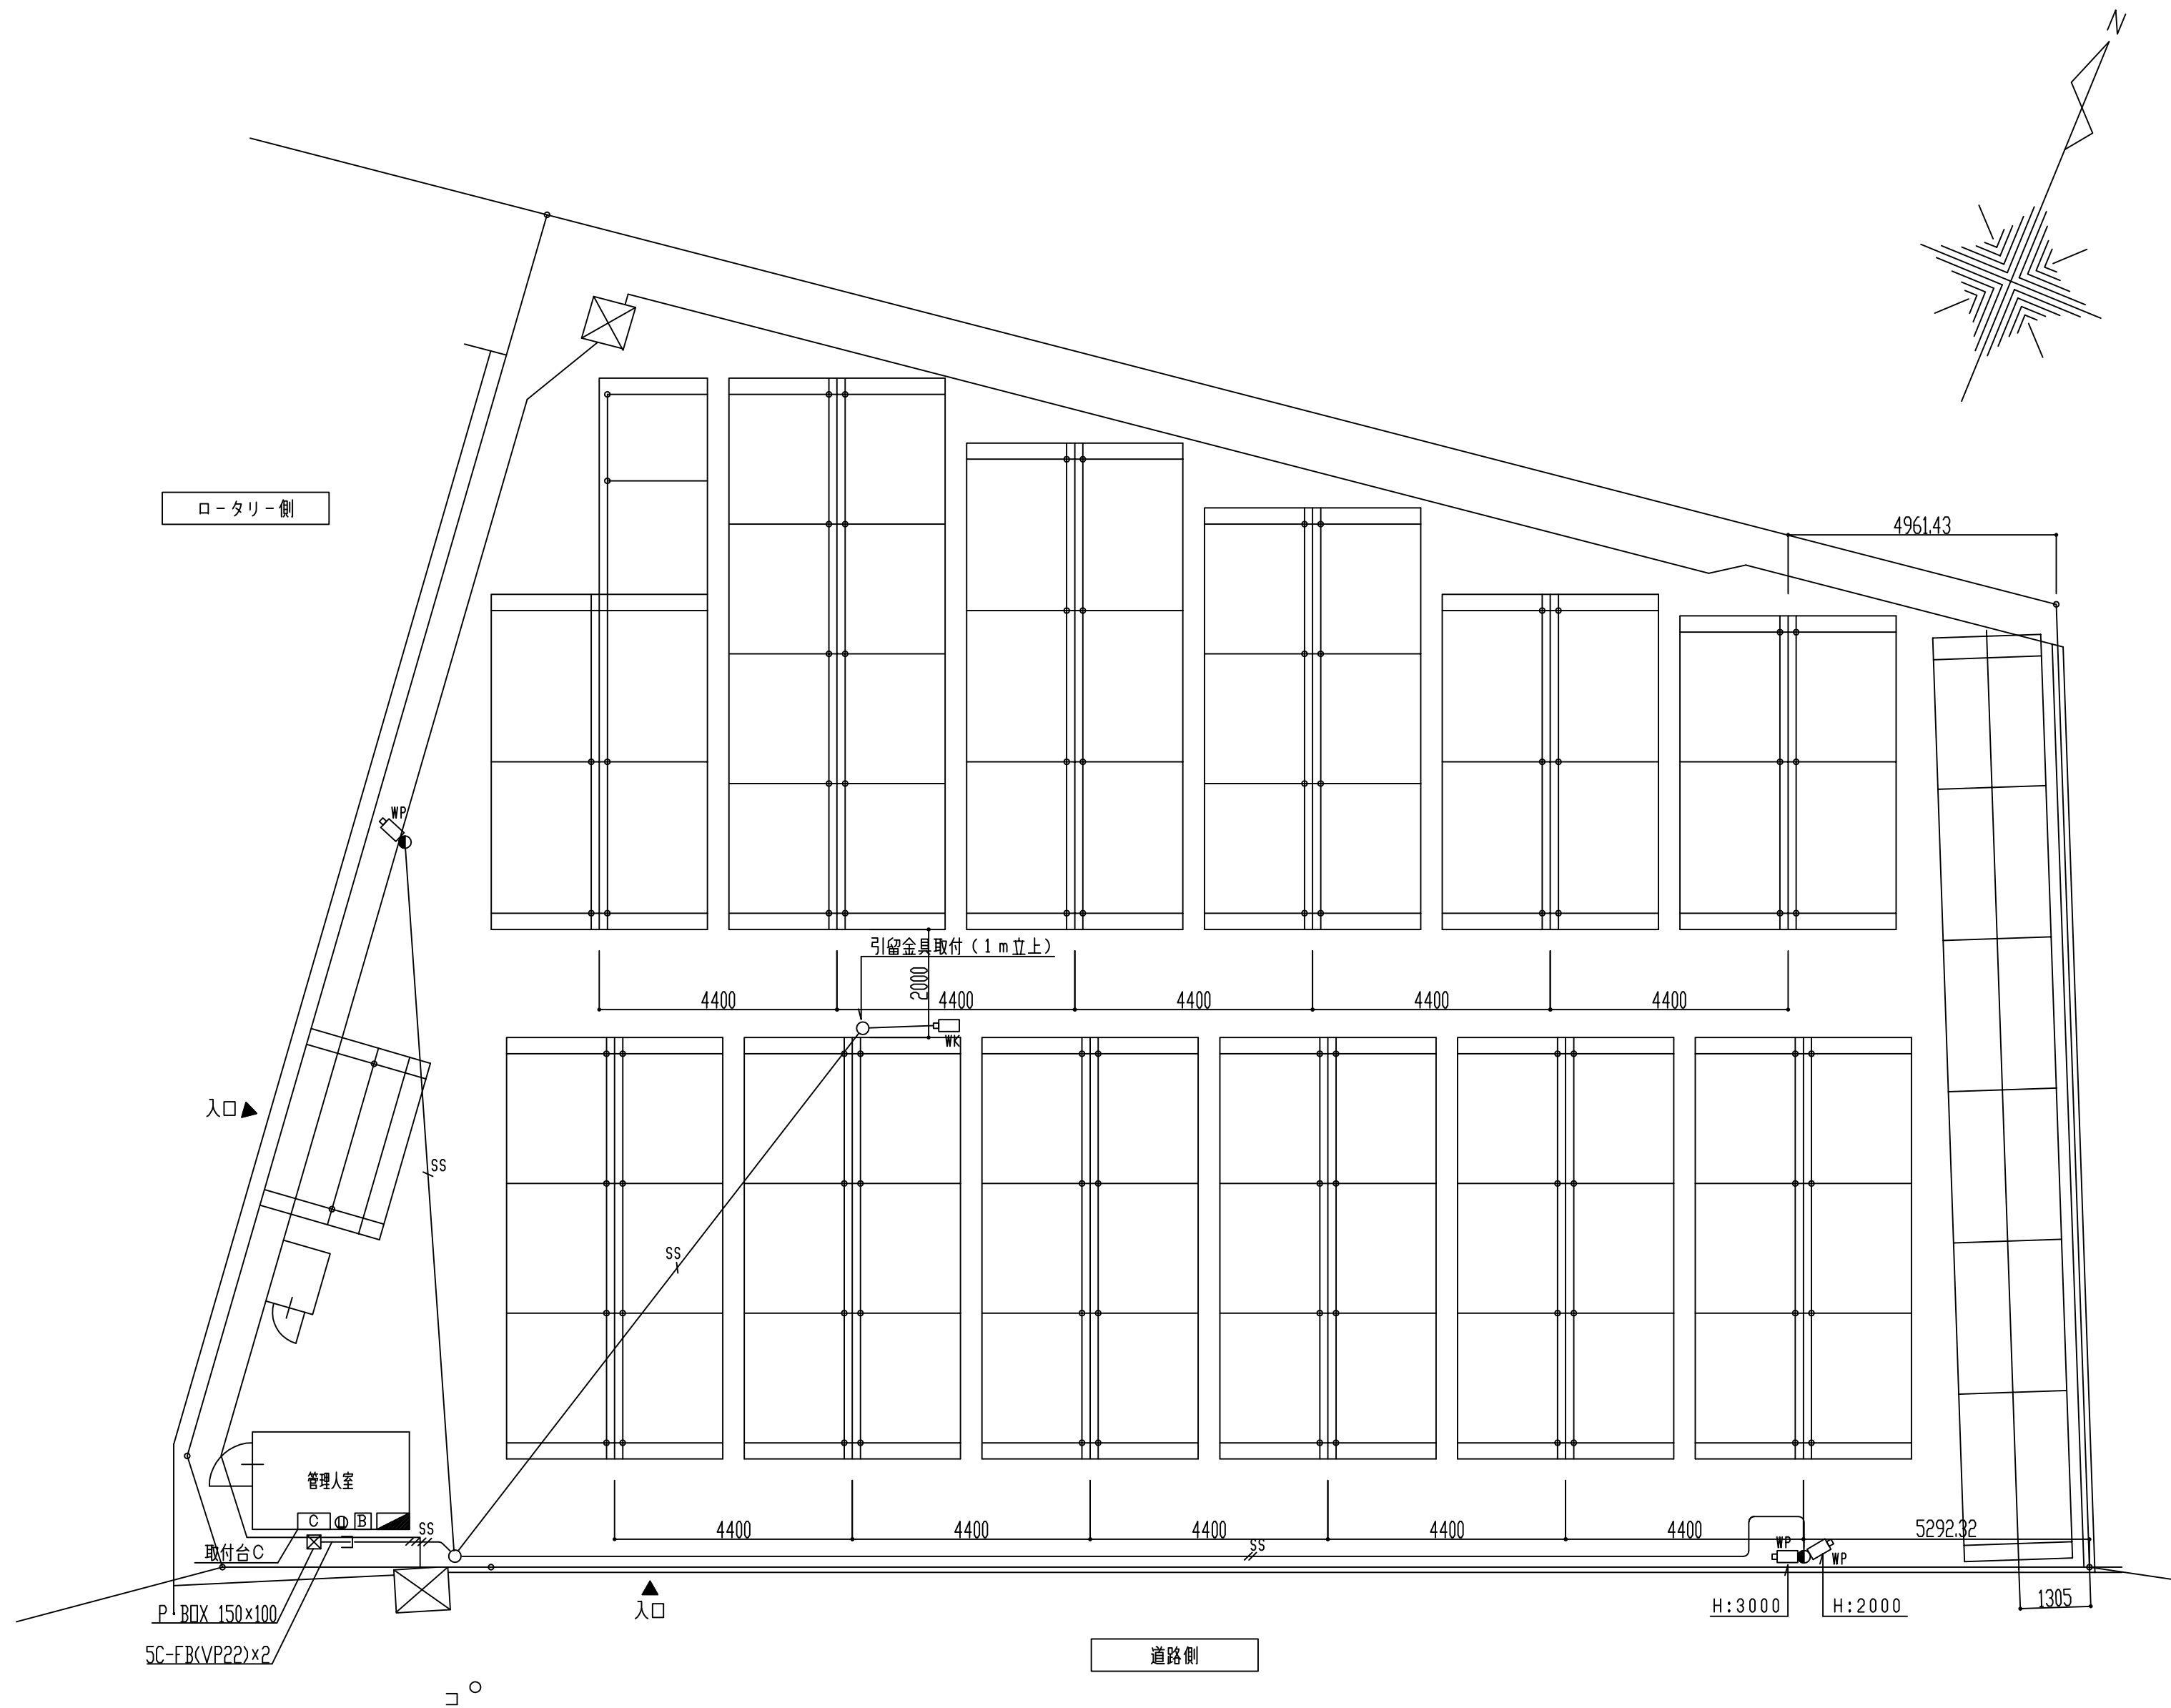




		工事名		工事設計図		柏原市都市整備部都市計画課		
図面名称		⑦高井田駅第3自転車駐車場平面図		縮尺	1/100	担当	年月日	14枚 28枚の内

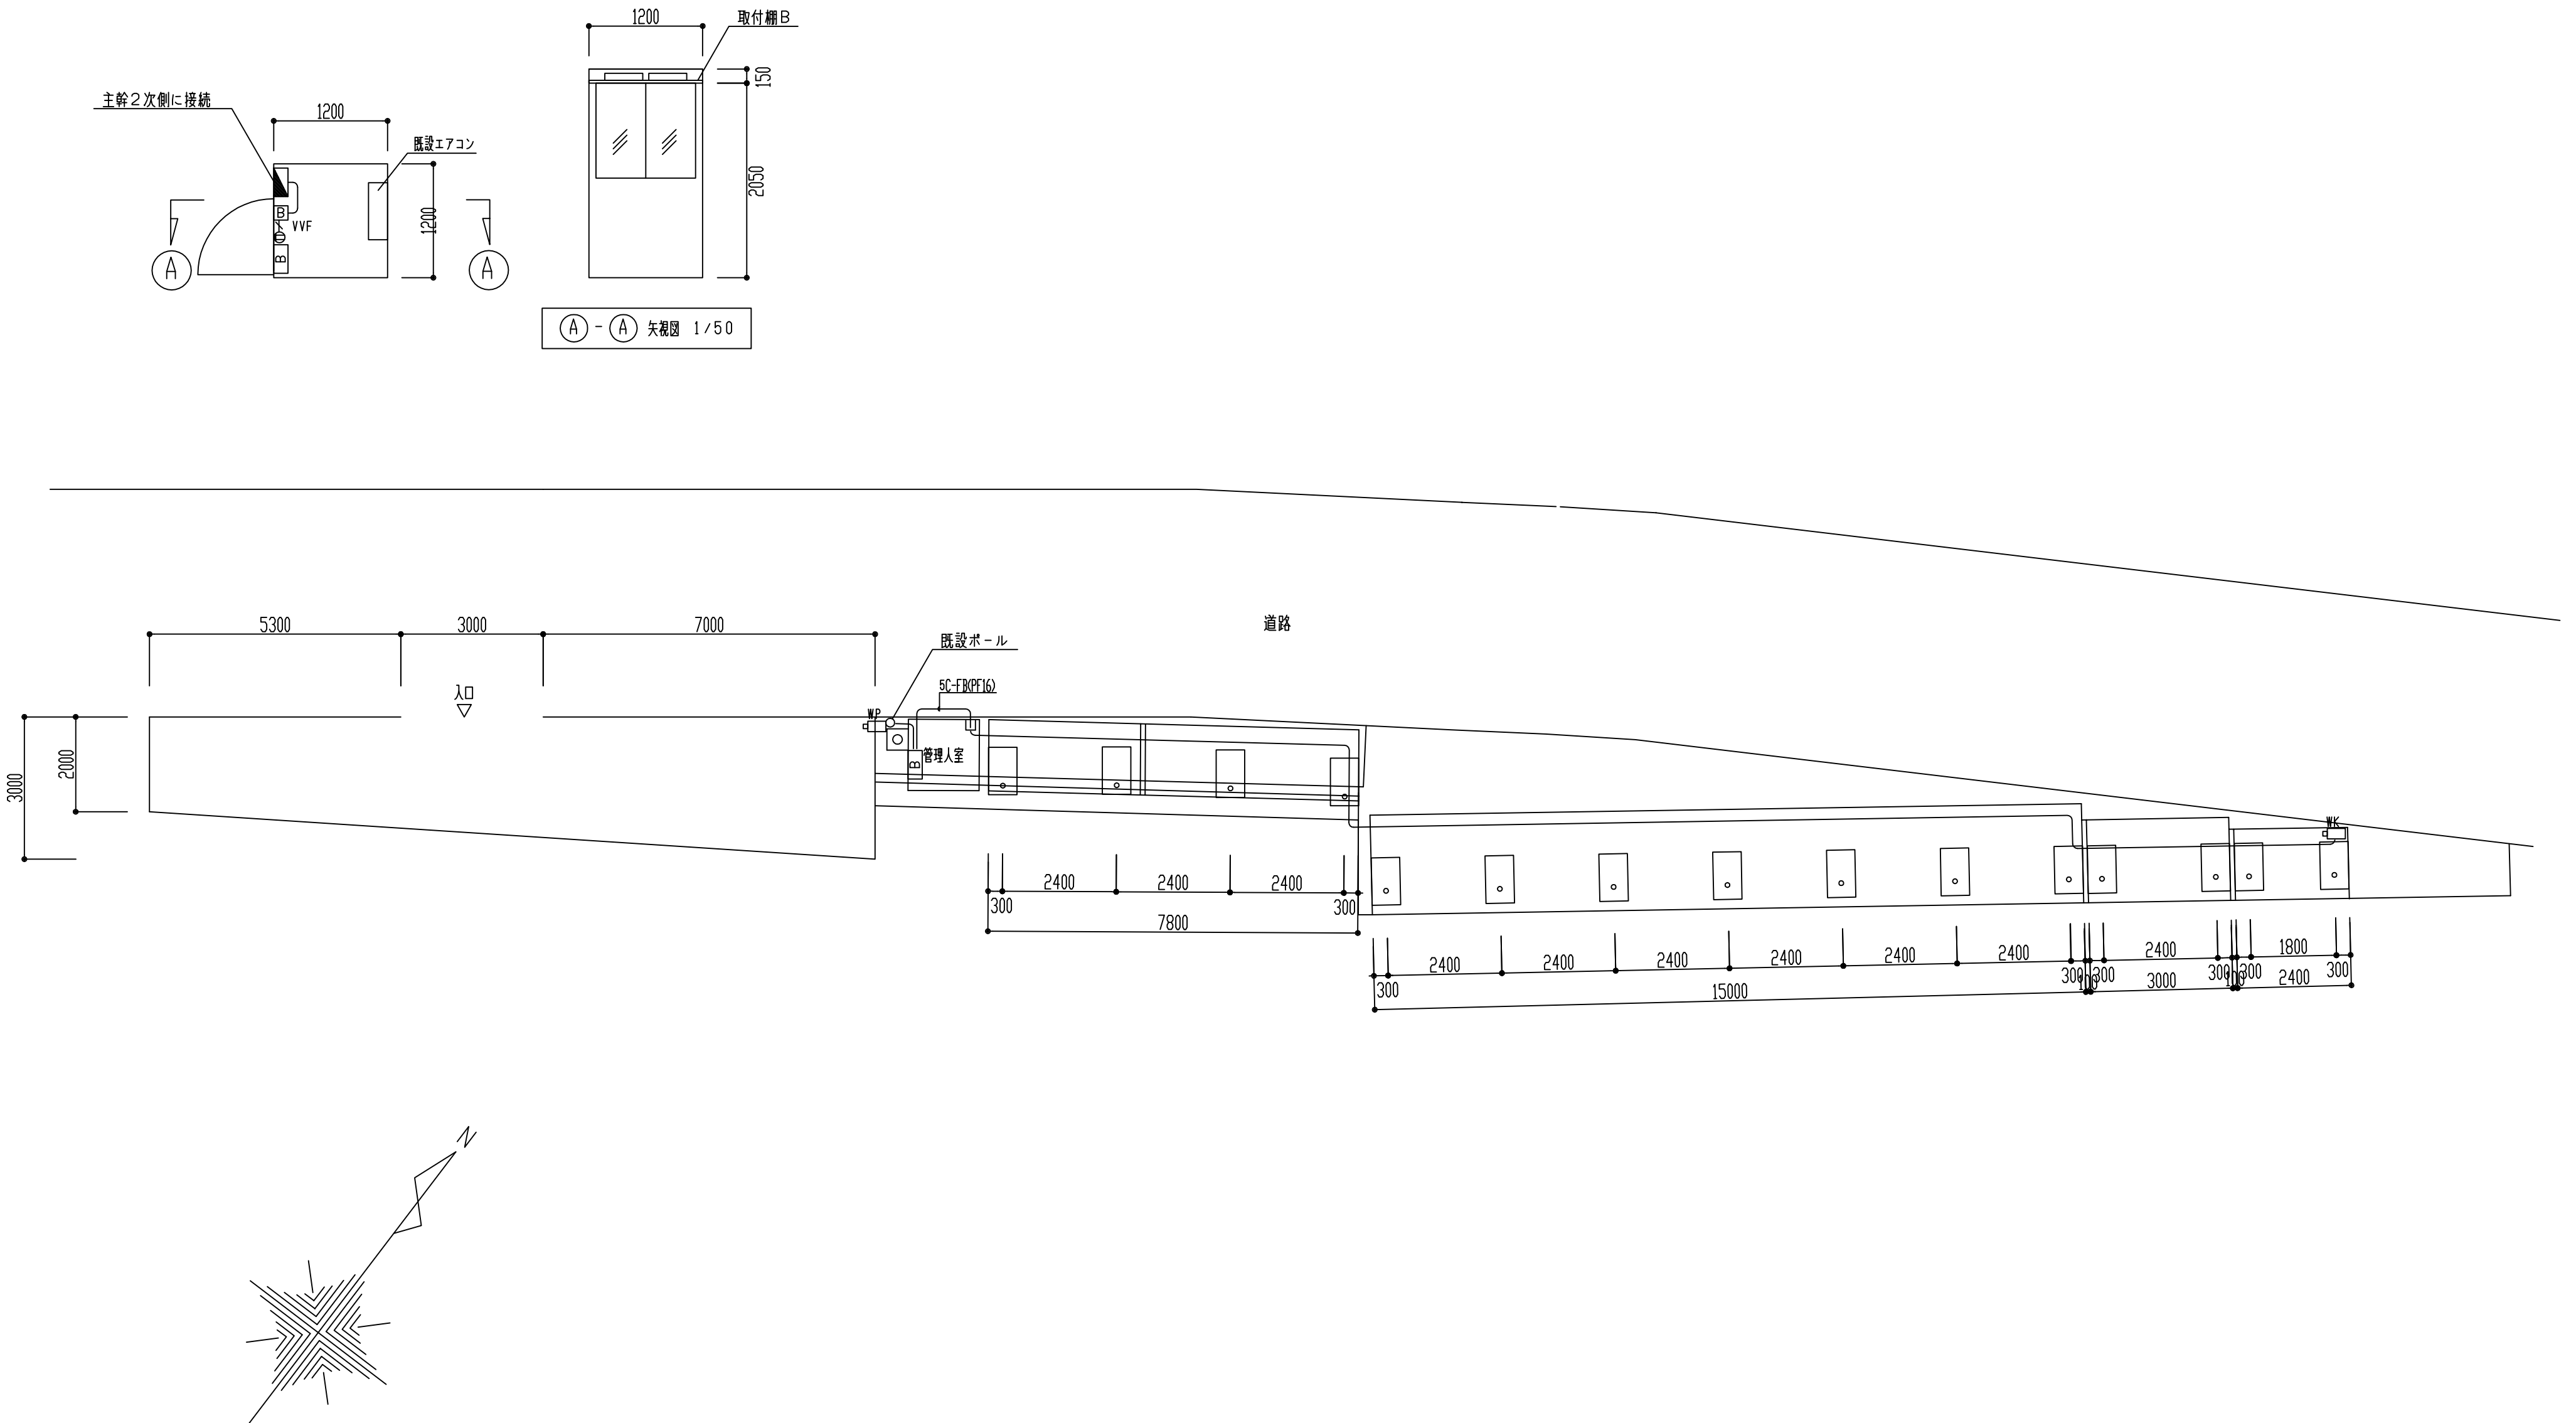




	工 事 名		防犯カメラ設置		工事設計図		柏原市都市整備部都市計画課				
	図面名称		⑧堅上駅自転車駐車場平面図		縮尺	1/100	担当			年 月 日	15枚
											28枚の内

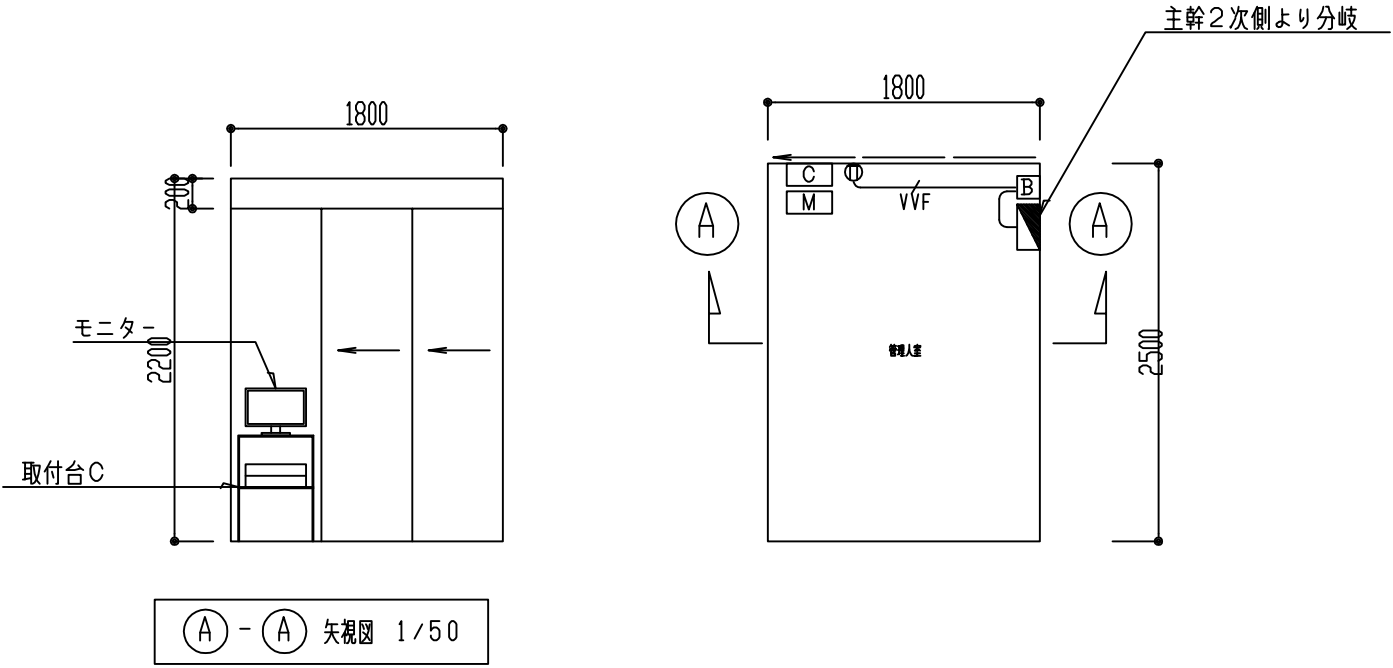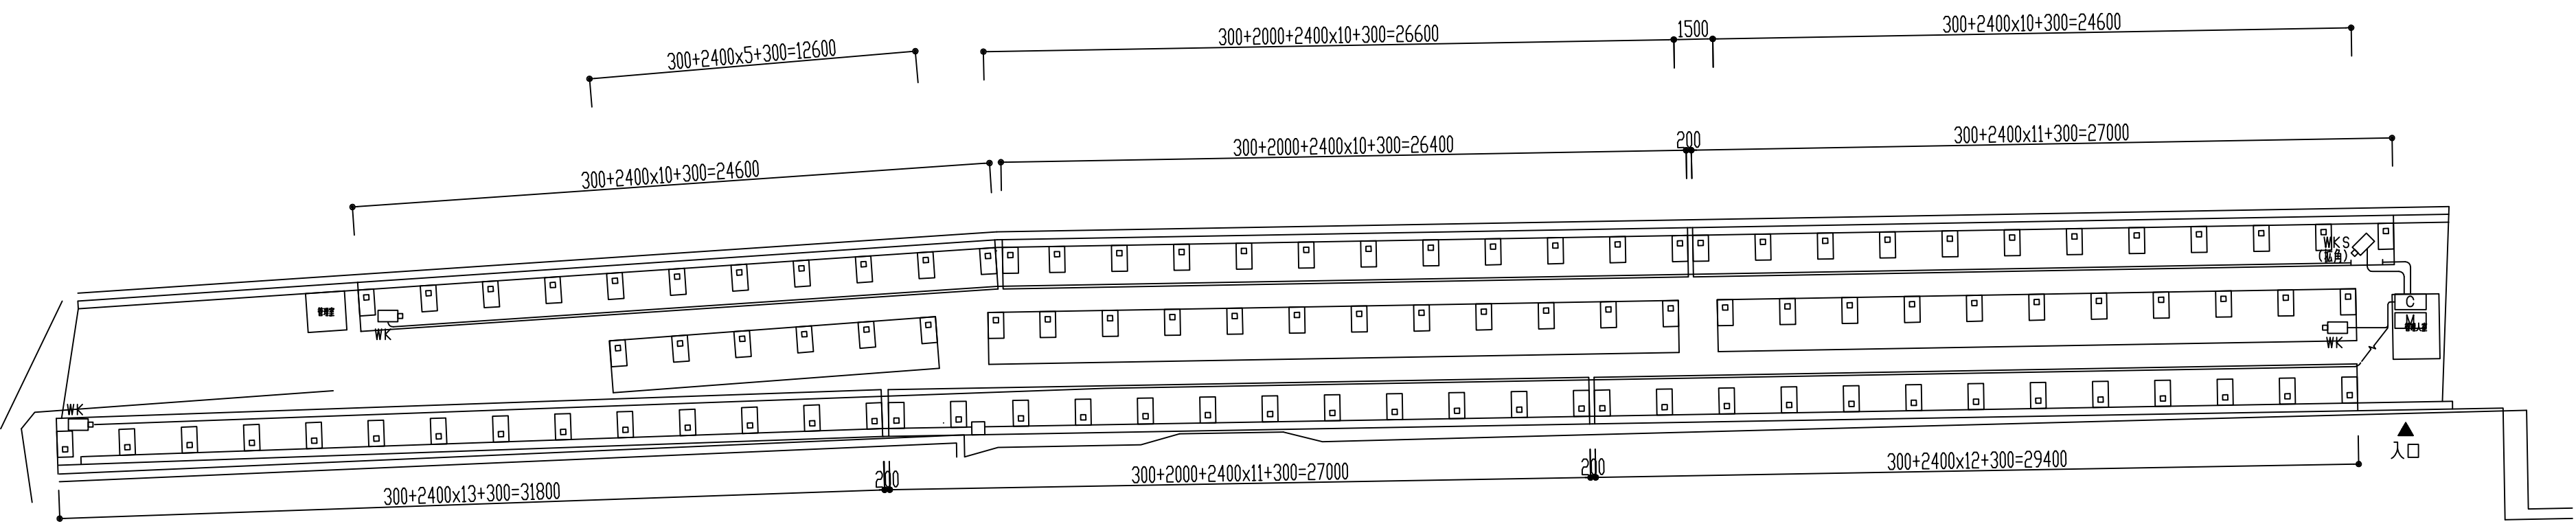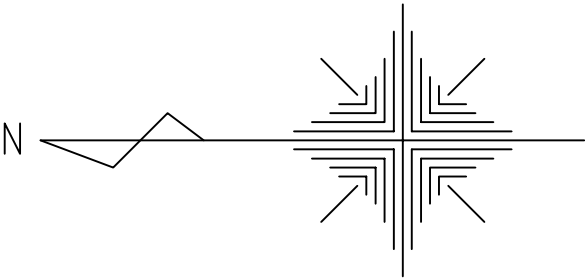


	工 事 名		防犯カメラ設置		工事設計図		柏原市都市整備部都市計画課		
	図面名称	⑪国分駅西第1自転車駐車場平面図		縮尺	1/200		担当	年 月 日	24枚 / 28枚の内

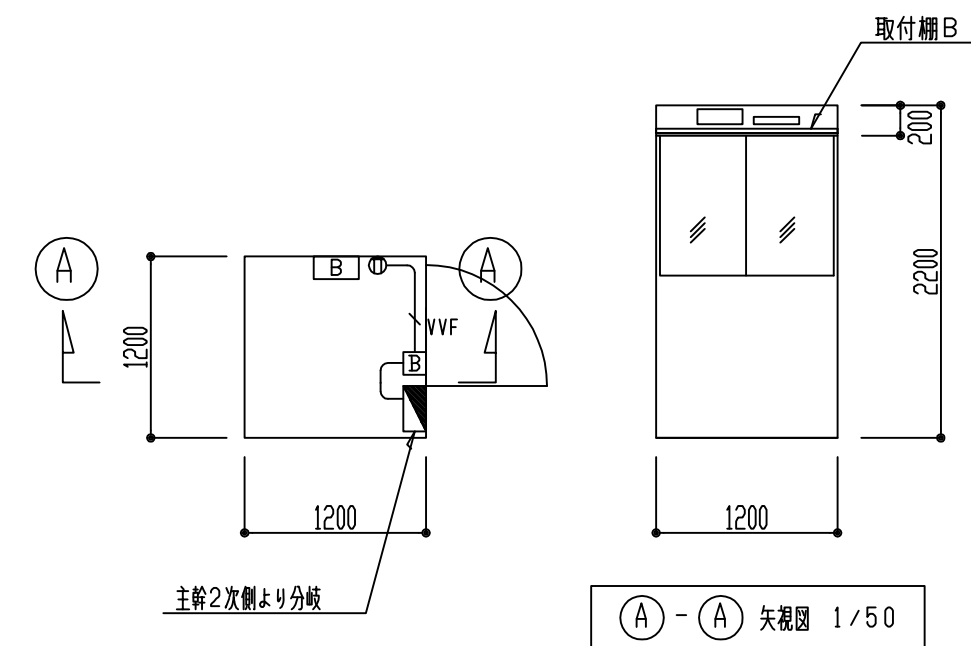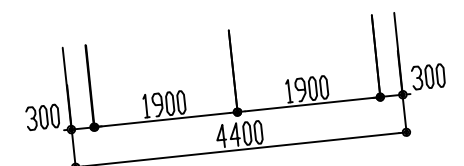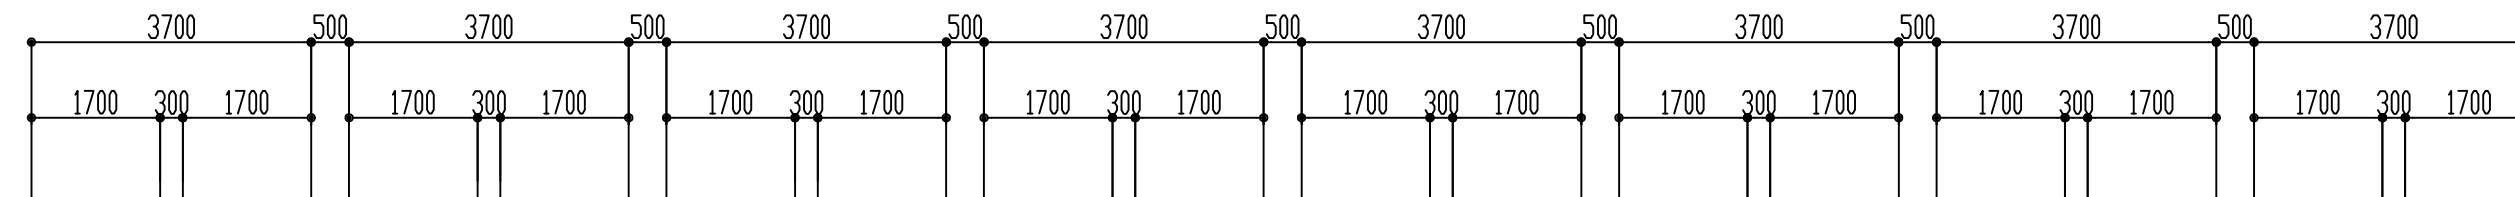



工 事 名		防犯カメラ設置		工事設計図		柏原市都市整備部都市計画課			
図面名称		⑭国分駅西第3自転車駐車場平面図		縮尺	1/100	担当		年 月 日	26枚／ 28枚の内

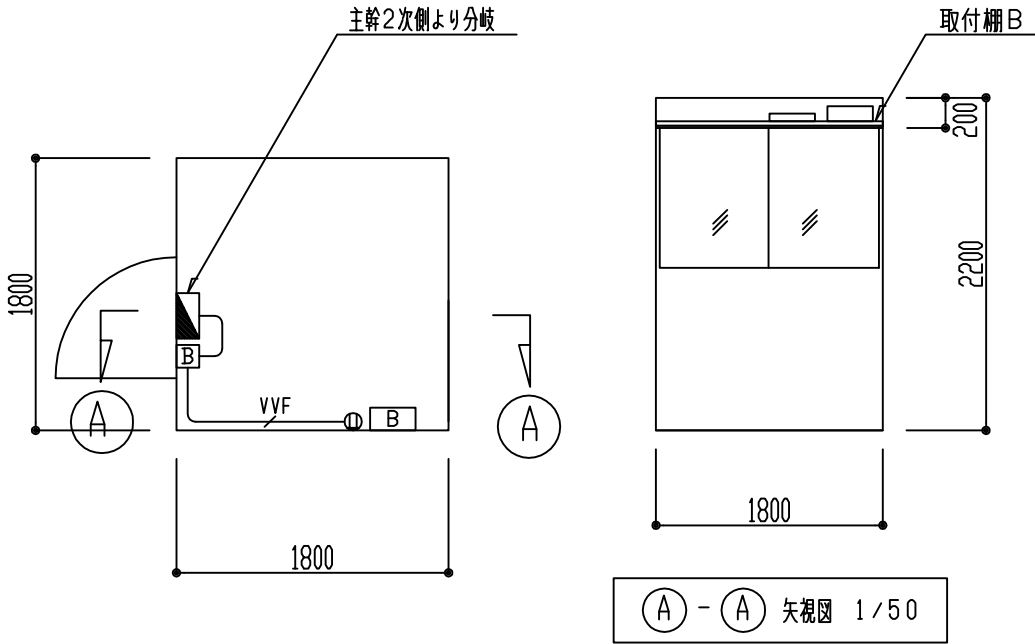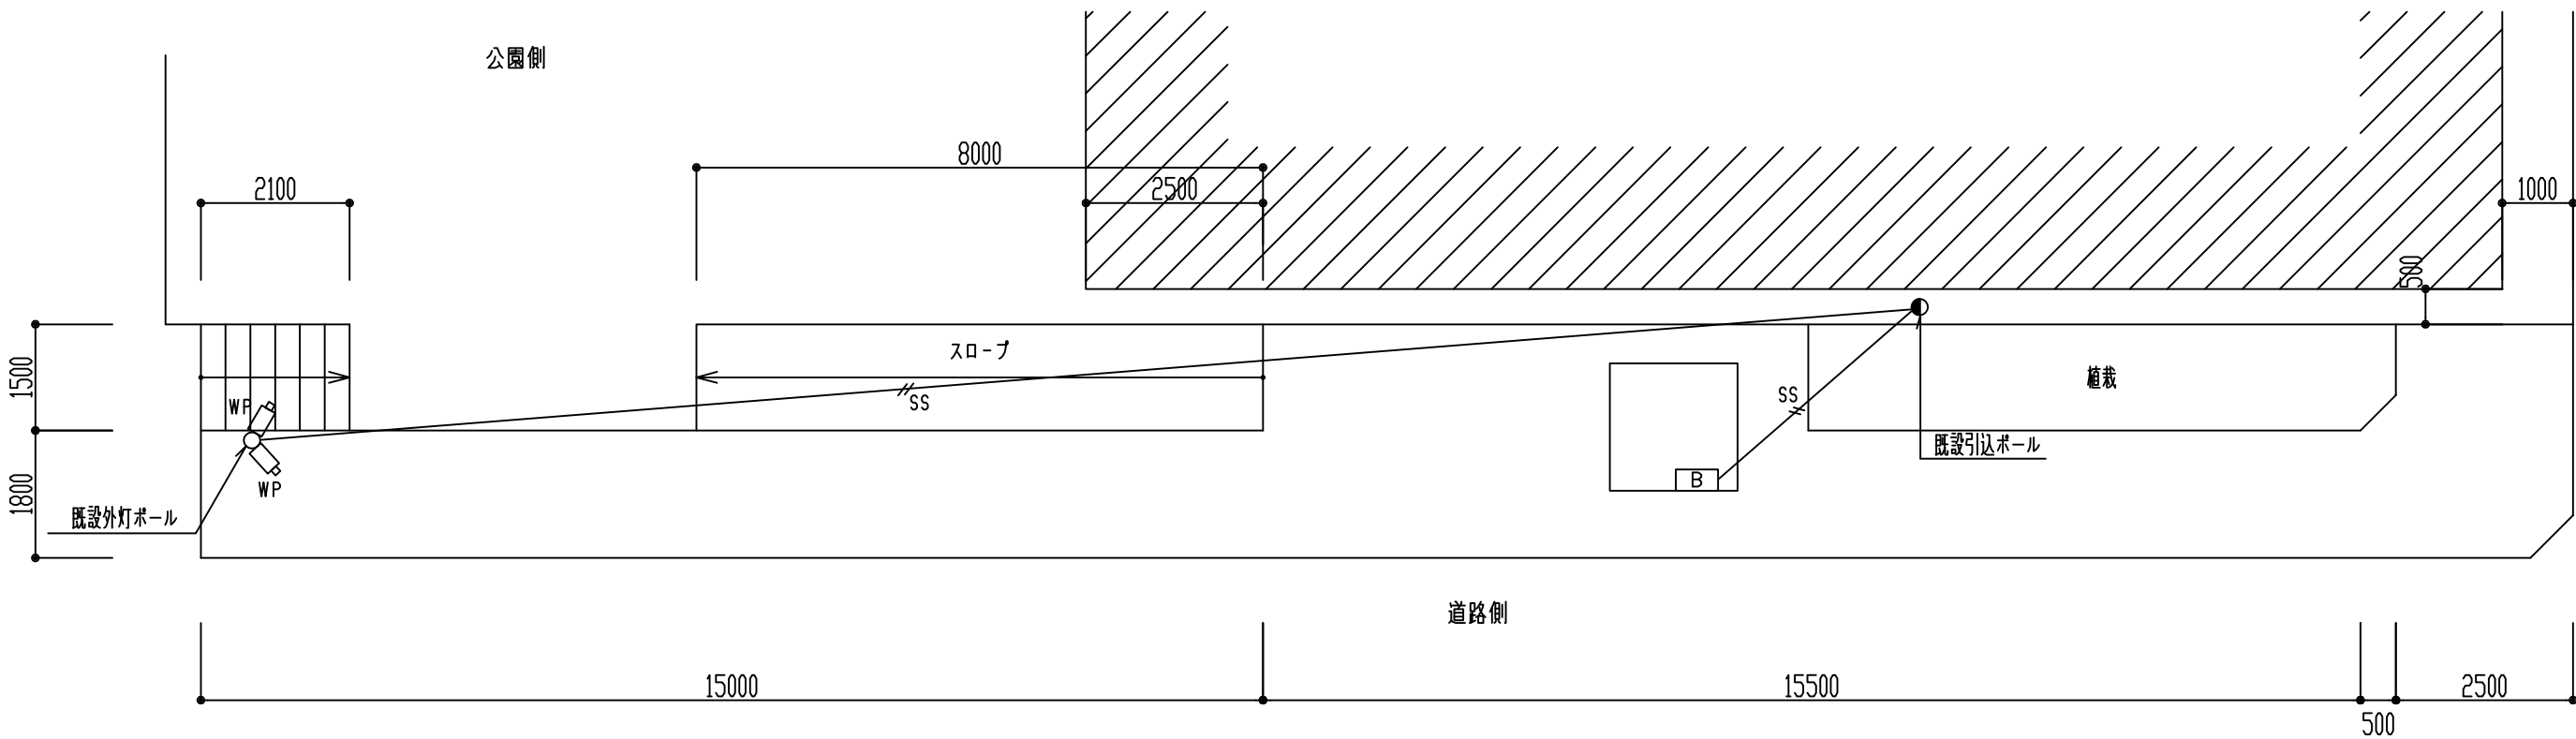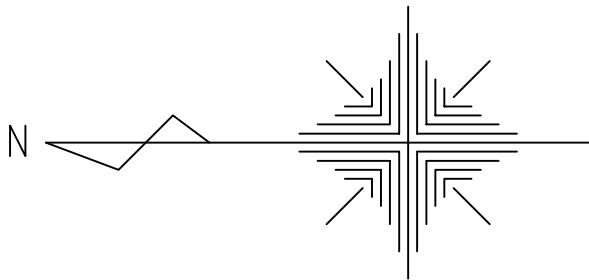

工事名		防犯カメラ設置		工事設計図		柏原市都市整備部都市計画課		
図面名称		②⑩国分駅西第4自転車駐車場平面図		縮尺	1/100	担当	年月日	27枚／28枚の内

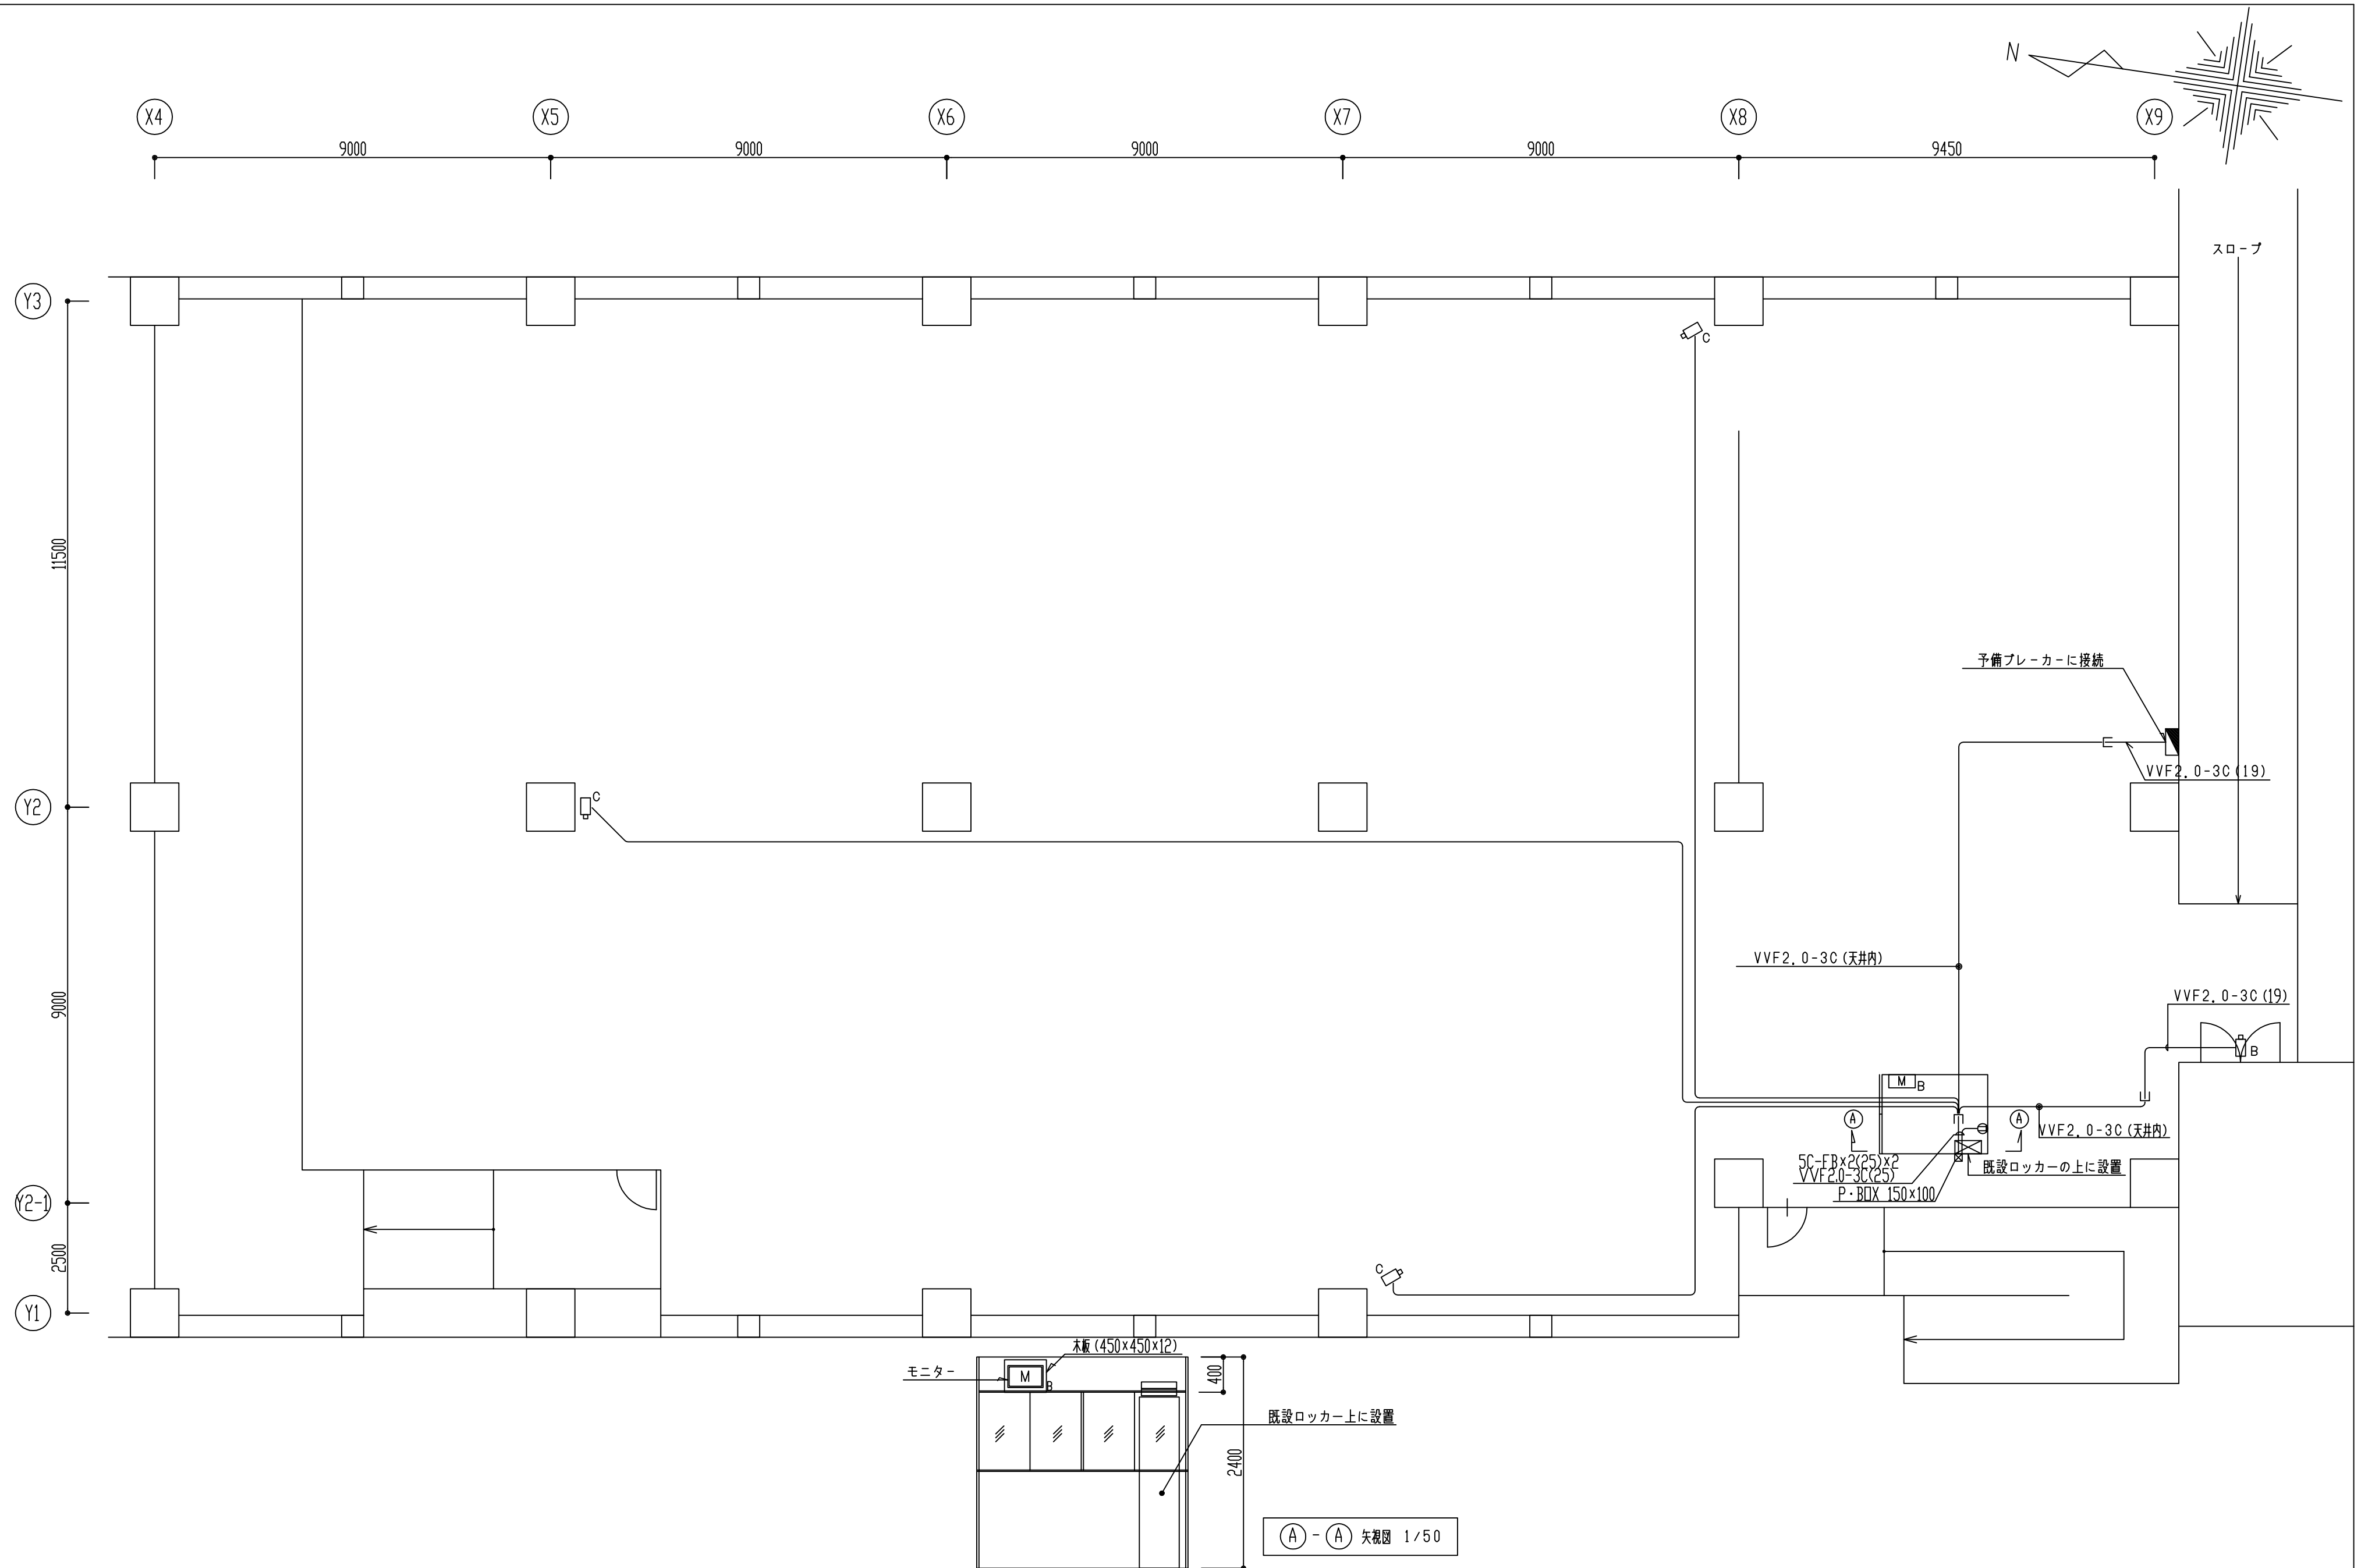

	工 事 名		防犯カメラ設置		工事設計図		柏原市都市整備部都市計画課			
	図面名称		⑩国分駅前再開発ビル自転車駐車場平面図		縮尺	1/100	担当		年 月 日	23枚 28枚の内

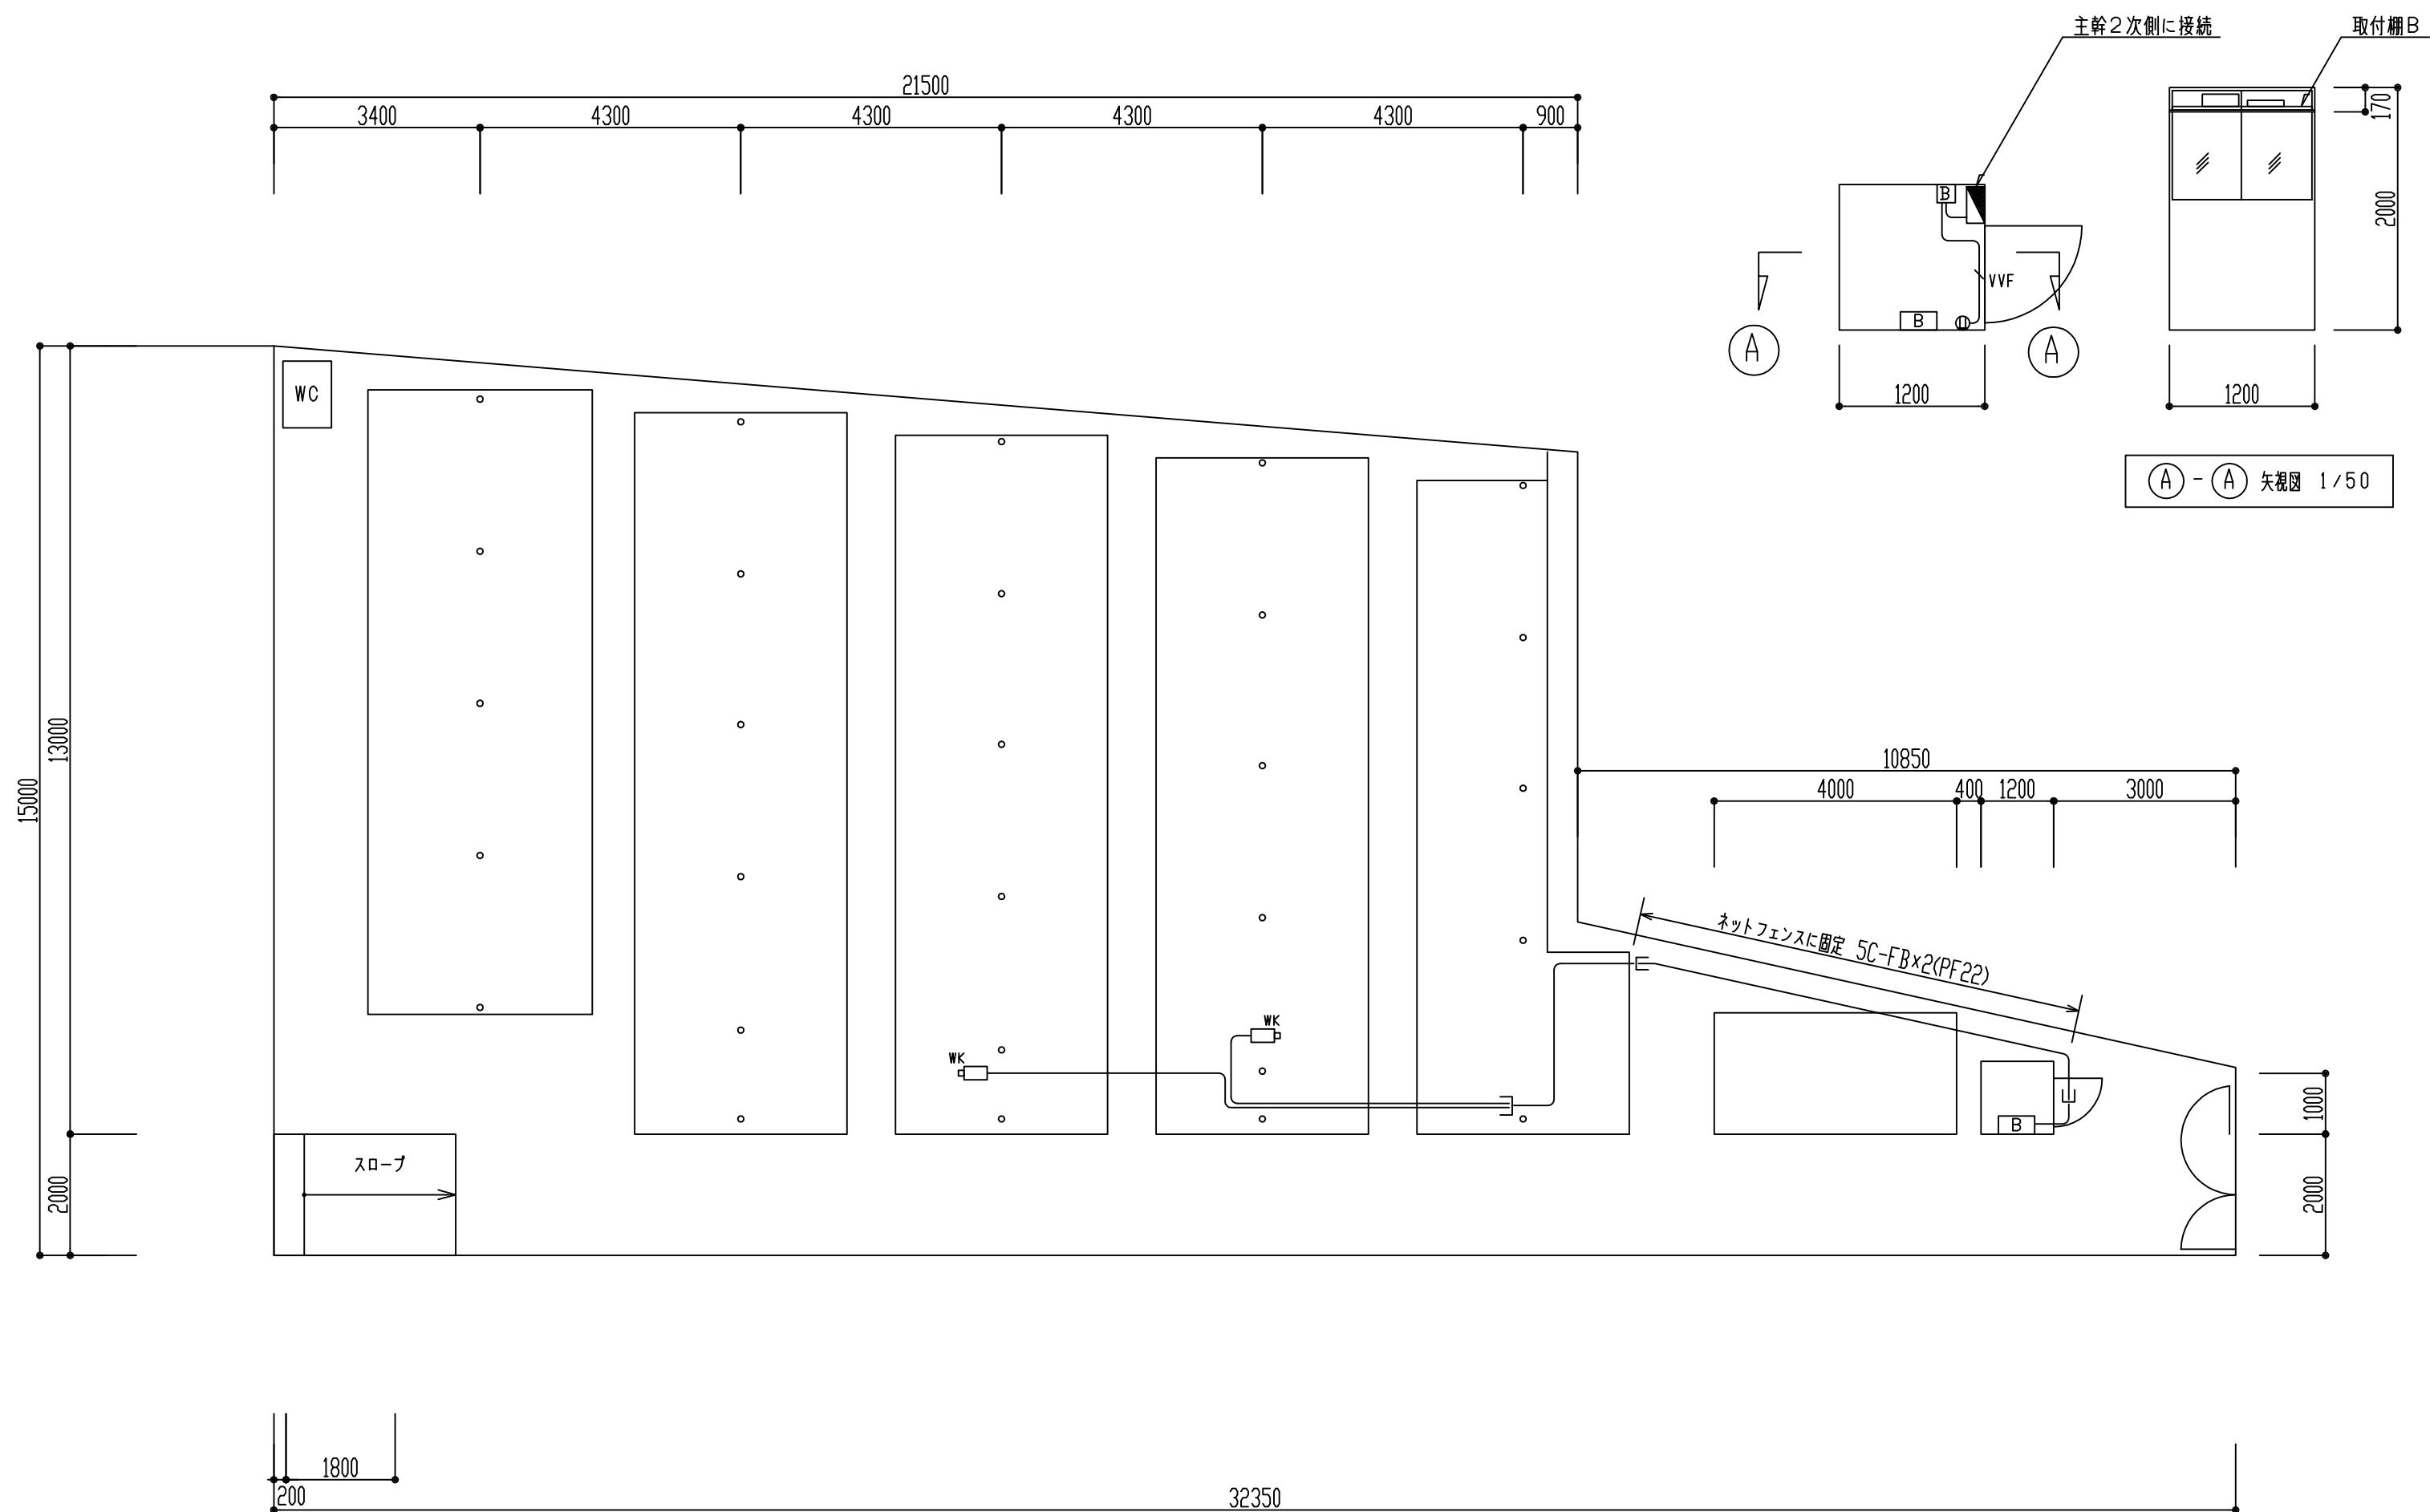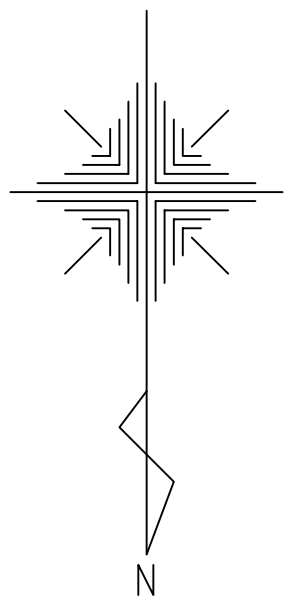

		工 事 名		防犯カメラ設置		工事設計図		柏原市都市整備部都市計画課				
		図面名称		⑮国分駅東自転車駐車場平面図		縮尺	1/100	担当		年 月 日	22枚／ 28枚の内	