


申請地：柏原市〇〇町150番1  
境界確定図 S=1/250

凡例  
朱線：確定線  
単位：メートル  
朱破線：道路管理区域線

立会 平成〇〇年△△月××日  
承諾 所有地と公共用地(道路敷・水路敷)との境界及び道路管理区域線は現地並びに図面に表示されたとおりで異議ありません。

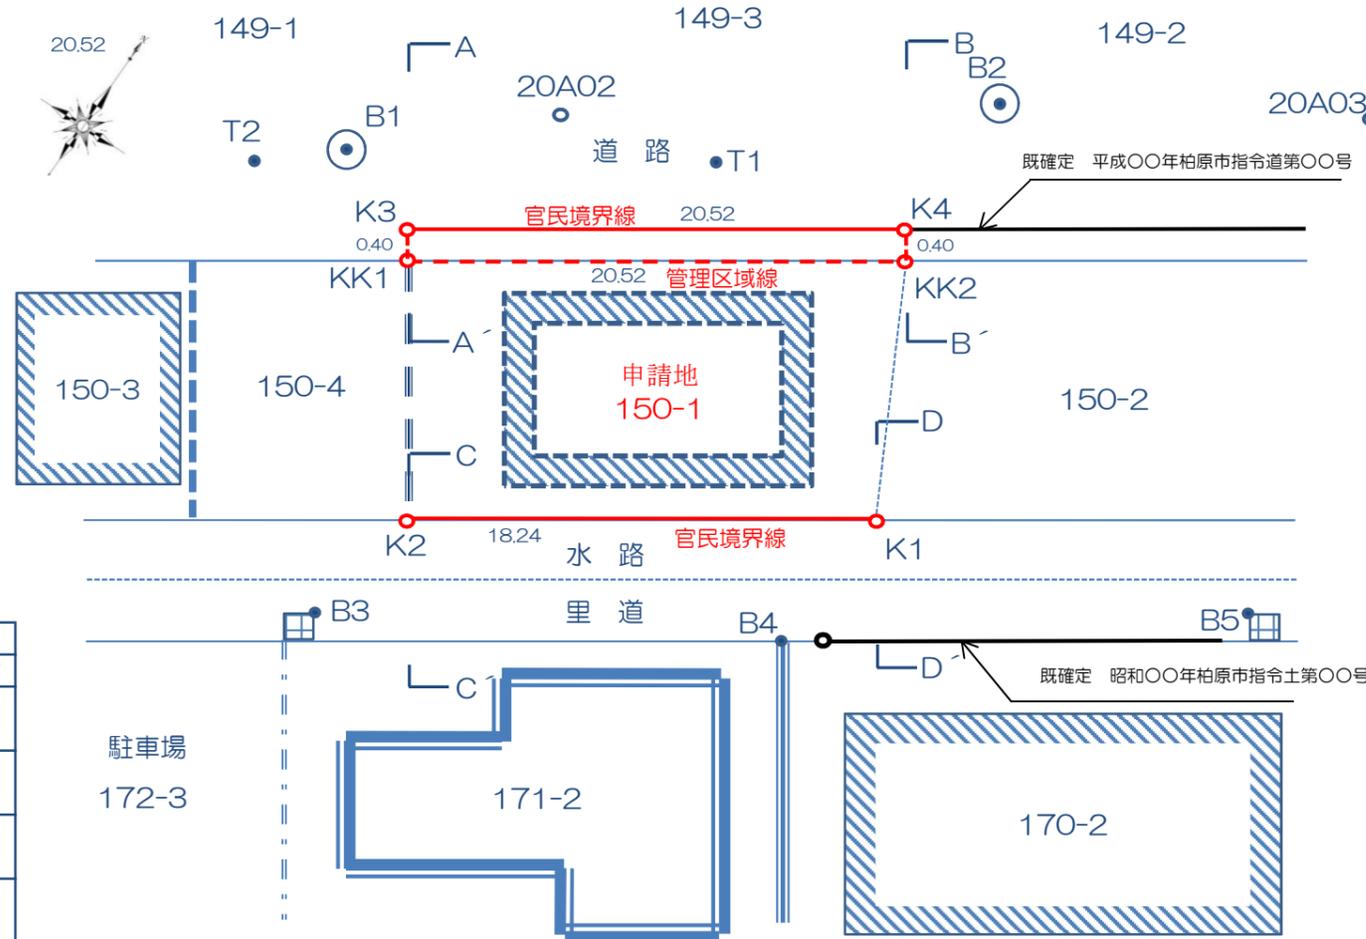


平成〇〇年△△月◆◆日 大阪法務局東大阪支局にて転写合成  
土地家屋調査士 柏原 太郎

※申請地を黄色、里道を赤色、水路を青色で着色してください。  
※公図が複数となる場合は、合成図を作成し記載してください。

申請地 土地所有者	住所 氏名	実印
150番1	※申請地が共有名義の場合所有者全員に捺印をもらってください。	
隣接地 土地所有者	住所 氏名	認印
150番2		
隣接地 土地所有者	住所 氏名	認印
150番4		
対側地 土地所有者	住所 氏名	認印
170番2		
対側地 土地所有者	住所 氏名	認印
171番2		
利害関係者	住所 氏名	認印

座標一覧表				
点名	X座標	Y座標	境界標の種類	新設/既設
境界点	K1		市コンクリート杭	新設
	K2		市コンクリート杭	新設
	K3		市金属標	新設
	K4		市金属標	既設
	KK1		市金属標	新設
	KK2		市金属標	新設
器械点	T1		鋸	新設
	T2		鋸	新設
公共基準点	20A01		街区多角点	
	20A02		街区多角点	
	20A03		街区多角点	
引照点	B1		マンホール中心	
	B2		マンホール中心	
	B3		集水柵内角	
	B4		鋸	
	B5		集水柵内角	


断面図 S=1/100

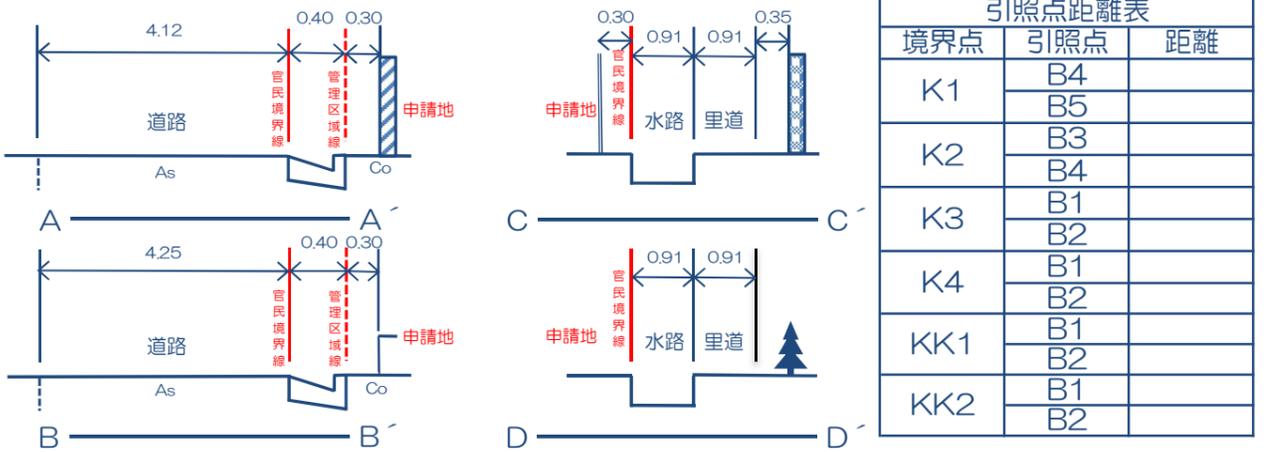

境界点	引照点	距離
K1	B4	
	B5	
K2	B3	
	B4	
K3	B1	
	B2	
K4	B1	
	B2	
KK1	B1	
	B2	
KK2	B1	
	B2	

※各境界点付近の拡大図については、縮尺上見えづらい場合に、適宜挿入してください。

※引照点については、各境界点に対して少なくとも2点取ってください。

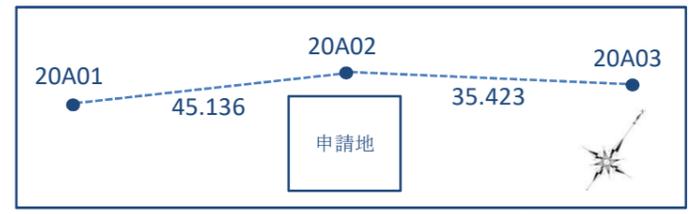

(縮尺係数 0.999920)

作成年月日	平成〇〇年△△月××日
測量年月日	平成〇〇年△△月××日
作成者	住所
	氏名
	連絡先(TEL・FAX)
	資格登録番号