


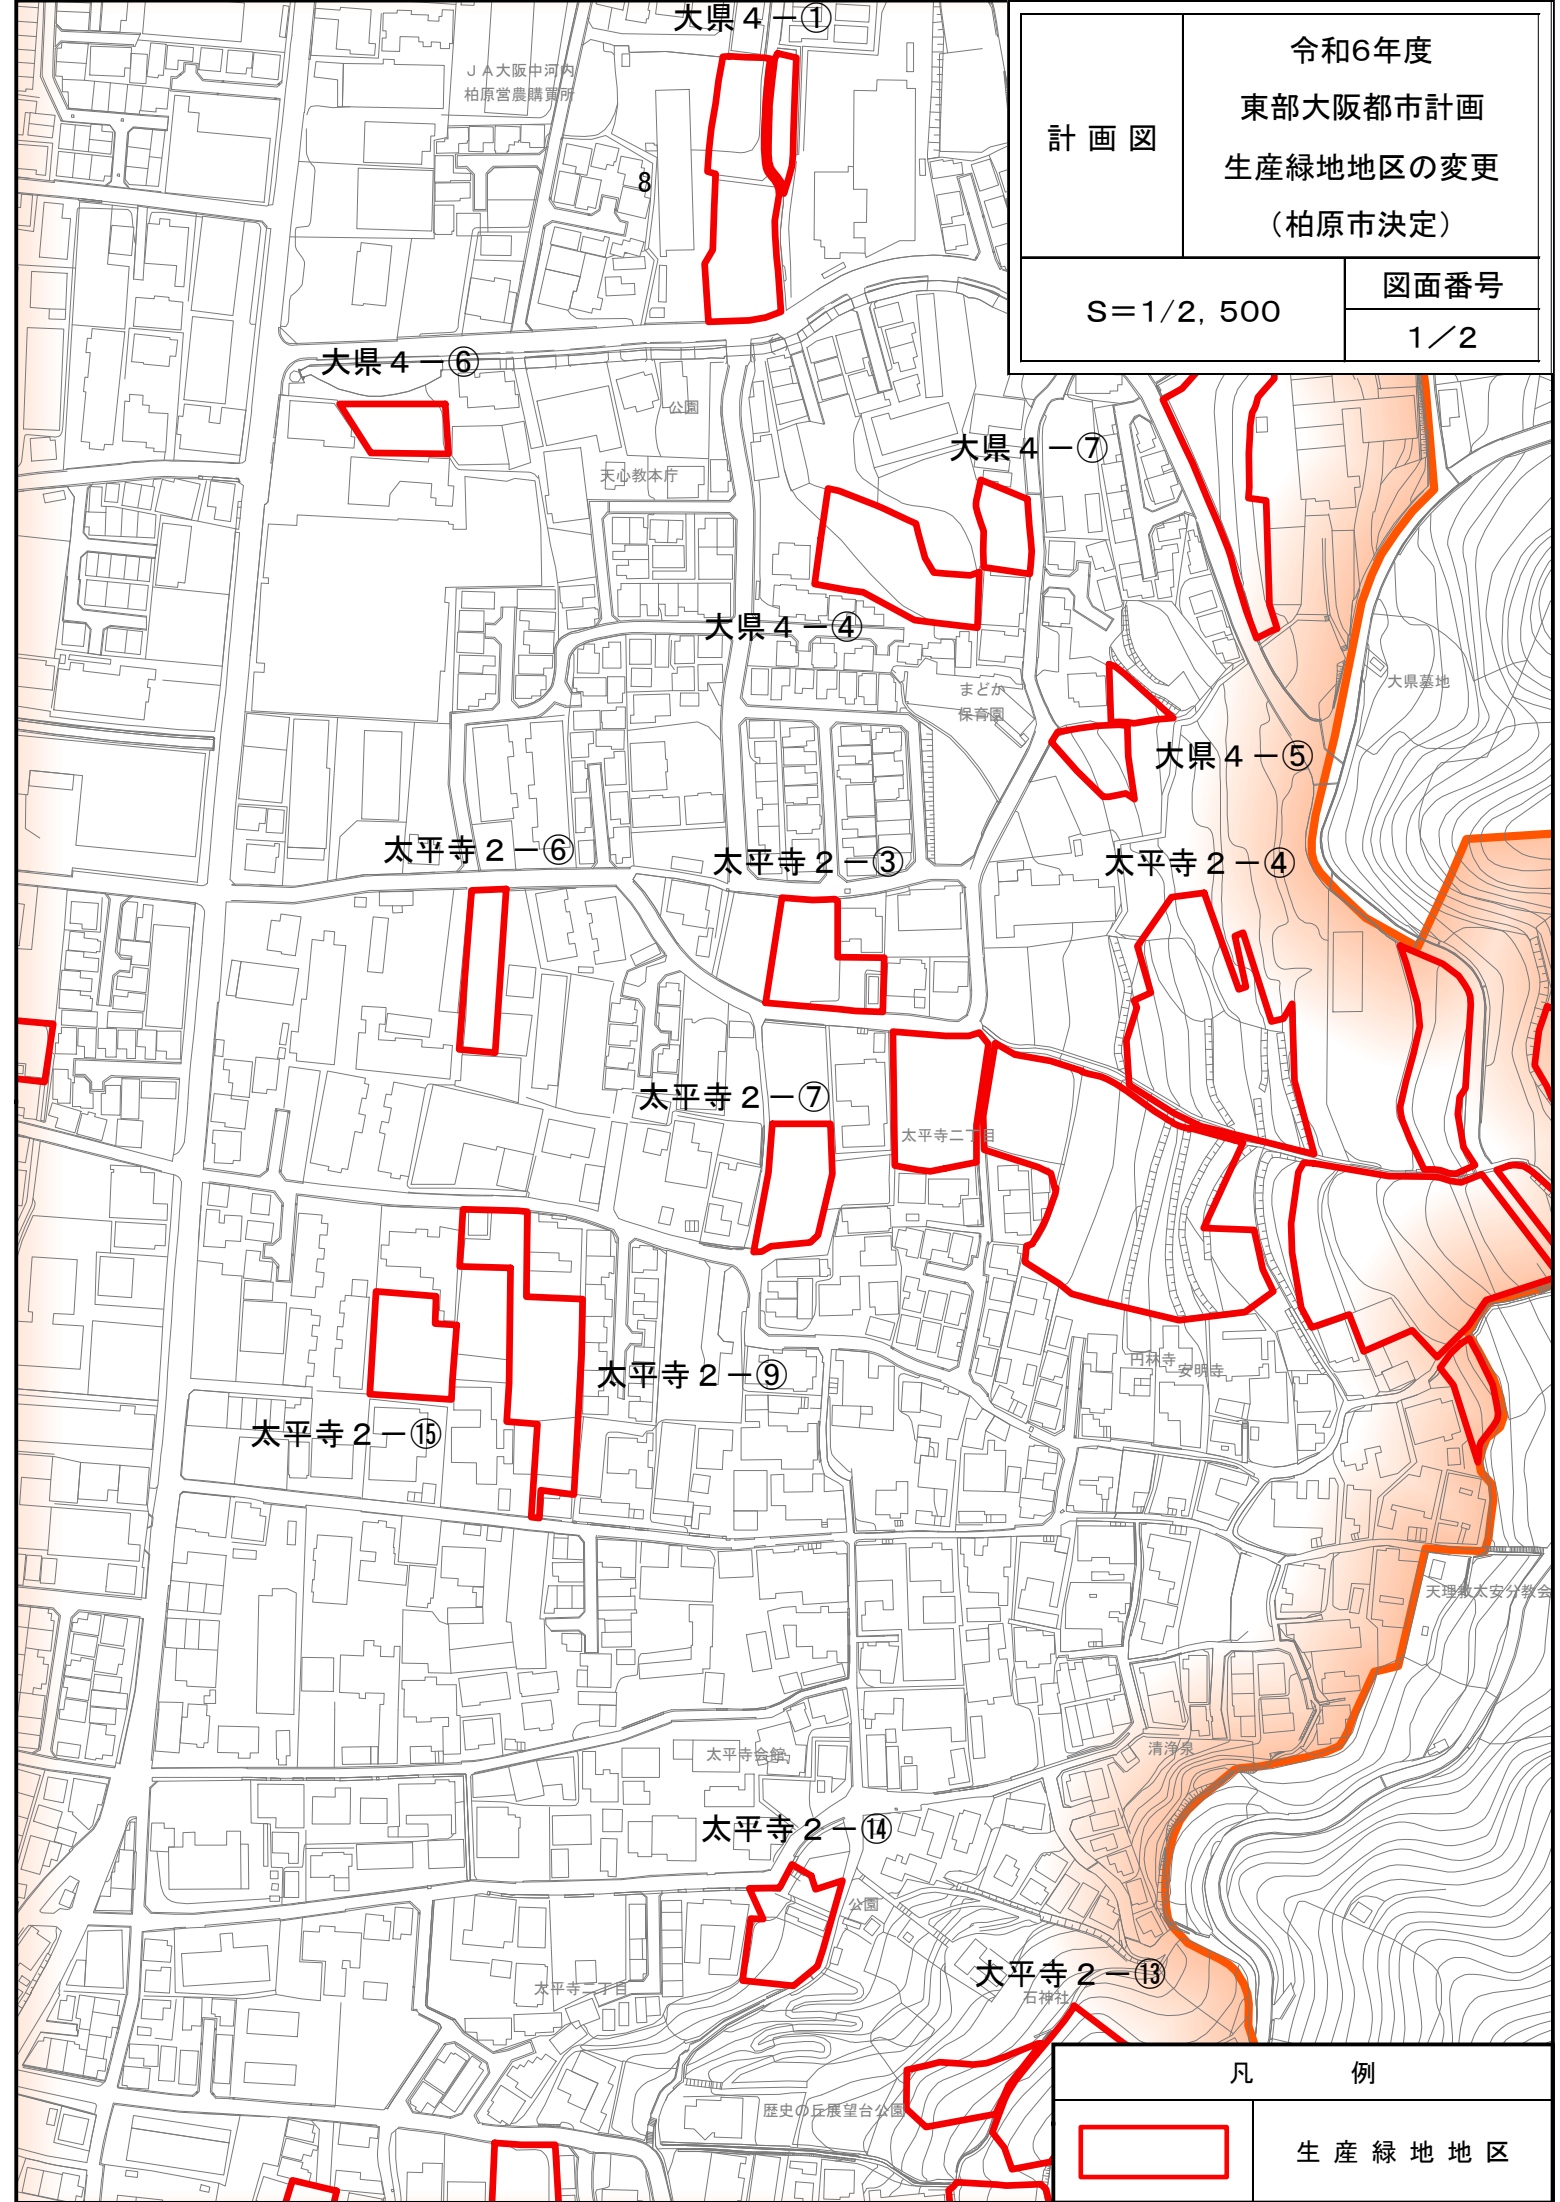

計画図

令和6年度
東部大阪都市計画
生産緑地地区の変更
(柏原市決定)

S=1/2, 500

図面番号

1/2

凡 例



生産緑地地区

計 画 図	令和6年度 東部大阪都市計画 生産緑地地区の変更 （柏原市決定）	
	S=1/2, 500	図面番号 2/2

(柏原市決定)

図面番号

2/2

