


屋外階段 2	
有効巾	950.0 mm
蹴上	182.4 mm
踏面	250.0 mm
手摺高	1,100.0 mm

屋外階段 1	
有効巾	920.0 mm
蹴上	155.0 mm
踏面	280.0 mm
手摺高	1,100.0 mm

	A L C 壁 W=100
	鉄筋コンクリート壁
防	防火設備
●	消火器 ABC10型 据え置き台（表示プレート付）共
●	点字表示（注意喚起）塩ビ製 300角
○	壁柱 カラーVU特記無きはφ100
●	壁引きルーフトレン（鉄鉄製）φ100用
	EXP. J 1時間耐火（EAJ-防災-406）アルミ製 日本エキスパンションジョイント工業会認定
□	柱「ナナガード」樹脂製 65*65*L1000

室名	床面積 A (㎡)	計算式	L (採光)	V (換気)	S (排煙)
管理入室	2.65 × 1.83	(L) A/20	無窓居室・非常用照明の設置		OK
	4.85	0.24			
		(V) A/20	AW-8: 1.10 × 0.90 / 2 = 0.495		OK
		0.24	0.495 ≥ 0.24		
		(S) A/50	AW-8: 1.10 × 0.50 / 2 = 0.275		OK
		0.10	0.275 ≥ 0.10		

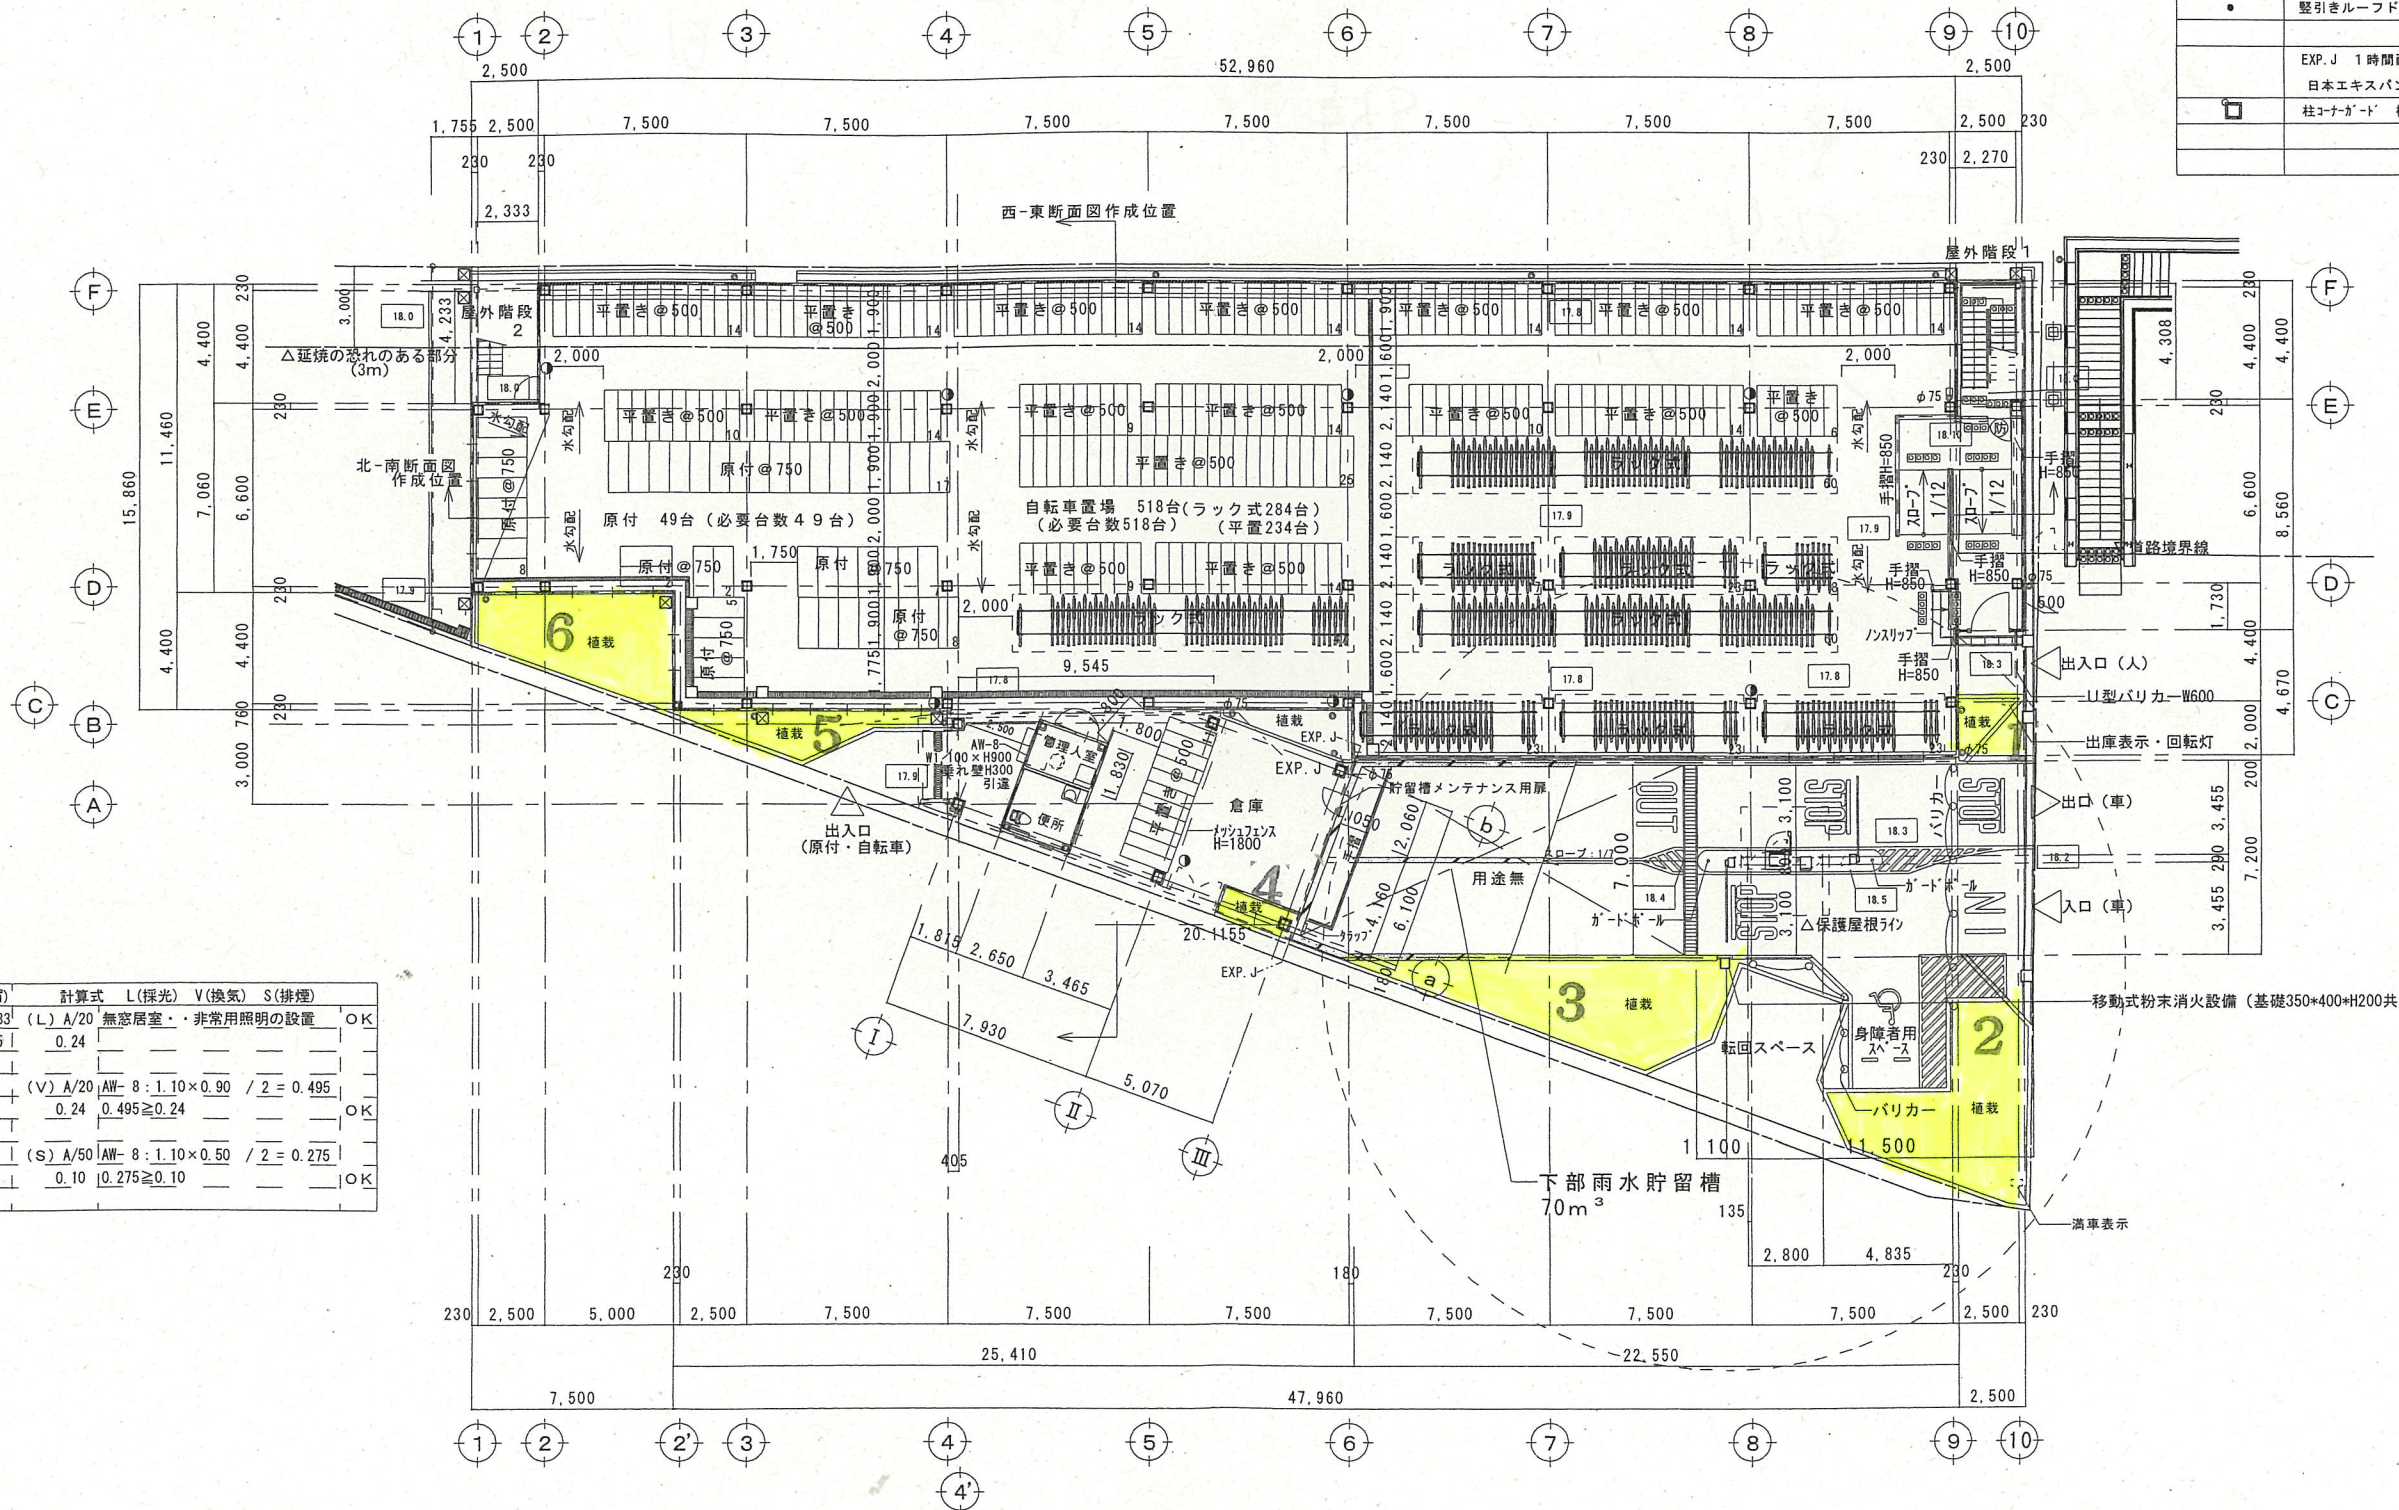

1階平面図

附記事項



柏原市都市整備部
都市計画課 施設監理係

工事名称 (仮称) 柏原駅西口自転車・自動車駐車場整備工事

図面名称 1階平面図

縮尺 A3 1:281
A2 1:200

検印

日付

図面番号

A — 12

柏原駅西口第2自転車駐車場樹木写真

①



②



③



④



⑤



⑥

