


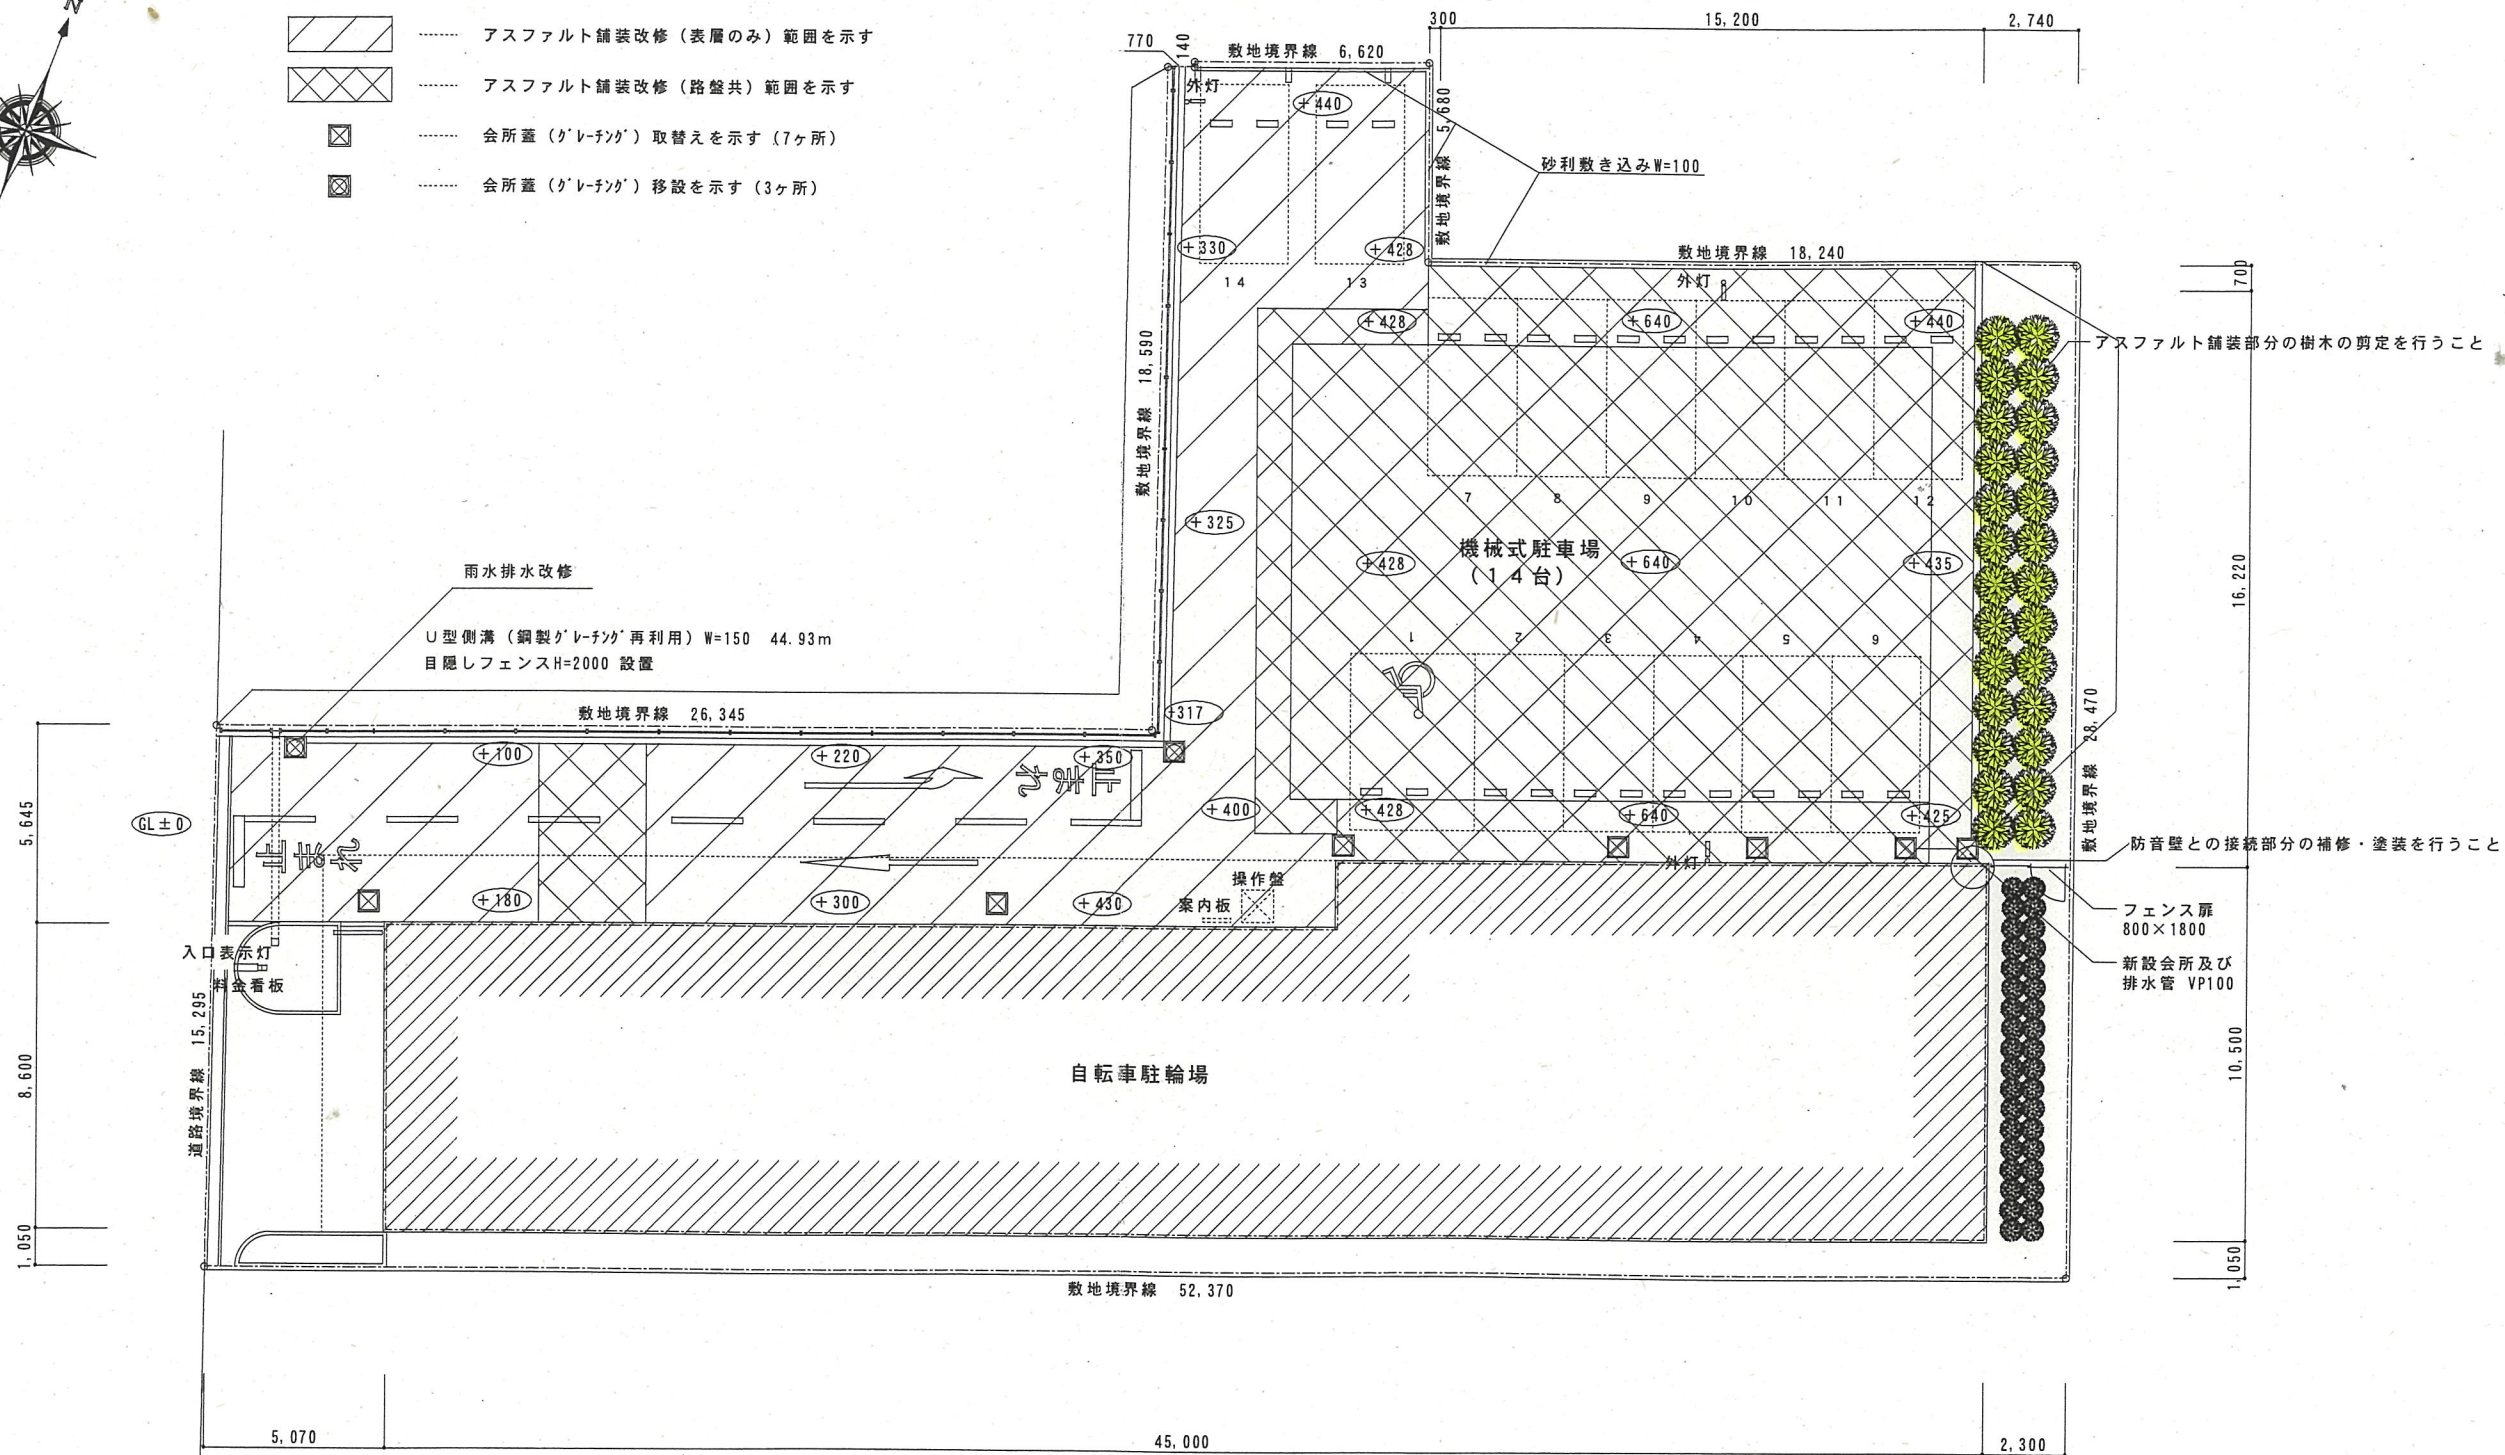

- アスファルト舗装改修（表層のみ）範囲を示す
- アスファルト舗装改修（路盤共）範囲を示す
- 会所蓋（グレチング）取替えを示す（7ヶ所）
- 会所蓋（グレチング）移設を示す（3ヶ所）



年 月 日
14 05 30



柏原市
まちづくりデザイン部都市計画課

設計事務所

工事名称
J R 柏原駅東自動車駐車場改修工事
図面名称
改修 配置図

図面番号
A-9
縮尺
A2 1/150

柏原駅東自動車駐車場樹木写真

