


これは図面に記録されている内容を証明した書面である。
令和6年10月3日
大阪法務局東大阪支局

登記官

森口謙和



地番	641-1, 641-3	地積測量図
土地の所在	柏原市国分本町六丁目	

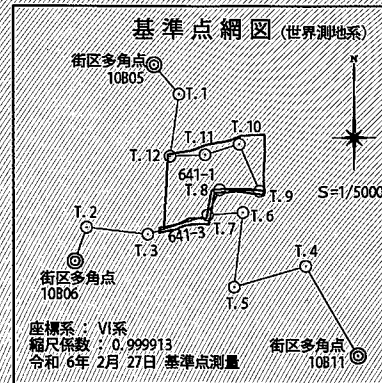


公共基準点座標リスト			
点名	標識	X	Y
10805	街区多角点	-158868.516	-33098.469
10806	街区多角点	-158998.065	-33151.297
10811	街区多角点	-159060.339	-32963.217

基準点座標リスト			
点名	標識	X	Y
T.1	金属釘	-158887.868	-33081.885
T.2	金属釘	-158975.784	-33143.625
T.3	金属釘	-158980.322	-33102.847
T.4	金属釘	-159001.128	-32997.765
T.5	金属釘	-159015.129	-33045.082
T.6	金属釘	-158965.838	-33039.258
T.7	金属釘	-158967.715	-33062.822
T.8	金属釘	-158950.993	-33054.723
T.9	金属釘	-158951.715	-33028.200
T.10	金属釘	-158920.830	-33041.641
T.11	金属釘	-158927.836	-33064.424
T.12	金属釘	-158928.794	-33087.852

引照点座標リスト			
点名	標識	X	Y
IN1	マンホール中心	-158978.907	-33098.985
IN2	マンホール中心	-158972.192	-33074.881
IN3	マンホール中心	-158971.613	-33062.354
IN4	マンホール中心	-158963.884	-33060.840
IN5	金属釘	-158951.028	-33056.065
IN6	マンホール中心	-158953.850	-33027.598
IN7	家角	-158921.001	-33040.720
IN8	コンクリート角	-158927.992	-33066.200

引照点		
筆界点	引照点	距離
KS1	IN1	3.628
	IN2	21.641
KS2	IN1	4.629
	IN2	20.712
KS3	IN1	5.979
	IN2	19.273
KS4	IN1	7.690
	IN2	17.478
D1	IN1	8.312
	IN2	16.825
D2	IN1	16.193
	IN2	8.855
D3	IN1	21.717
	IN2	3.620
D4	IN1	25.338
	IN2	2.371
D5	IN1	25.714
	IN2	2.417
R1	IN1	12.391
	IN2	12.978
R2	IN1	15.135
	IN2	10.315
R3	IN1	16.616
	IN2	8.857
R4	IN1	18.168
	IN2	7.240
R5	IN1	21.619
	IN2	3.782
引照点		
筆界点	引照点	距離
D6	IN2	6.760
	IN3	6.512
D7	IN2	11.294
	IN3	2.390
R6	IN2	3.227
	IN3	9.950
R7	IN2	7.859
	IN3	5.205
R8	IN2	12.252
	IN3	2.239
R9	IN2	12.992
	IN3	2.181
引照点		
筆界点	引照点	距離
D8	IN3	2.583
	IN4	5.953
D9	IN3	4.231
	IN4	4.203
R10	IN3	5.395
	IN4	2.629
R11	IN3	7.561
	IN4	0.848
引照点		
筆界点	引照点	距離
K6	IN6	39.144
	IN7	13.903
K7	IN6	39.377
	IN7	16.939
K8	IN6	35.211
	IN7	16.085
K9	IN6	29.358
	IN7	16.576
K10	IN6	24.825
	IN7	17.825
K11	IN6	13.451
	IN7	24.789
K12	IN6	8.326
	IN7	29.066

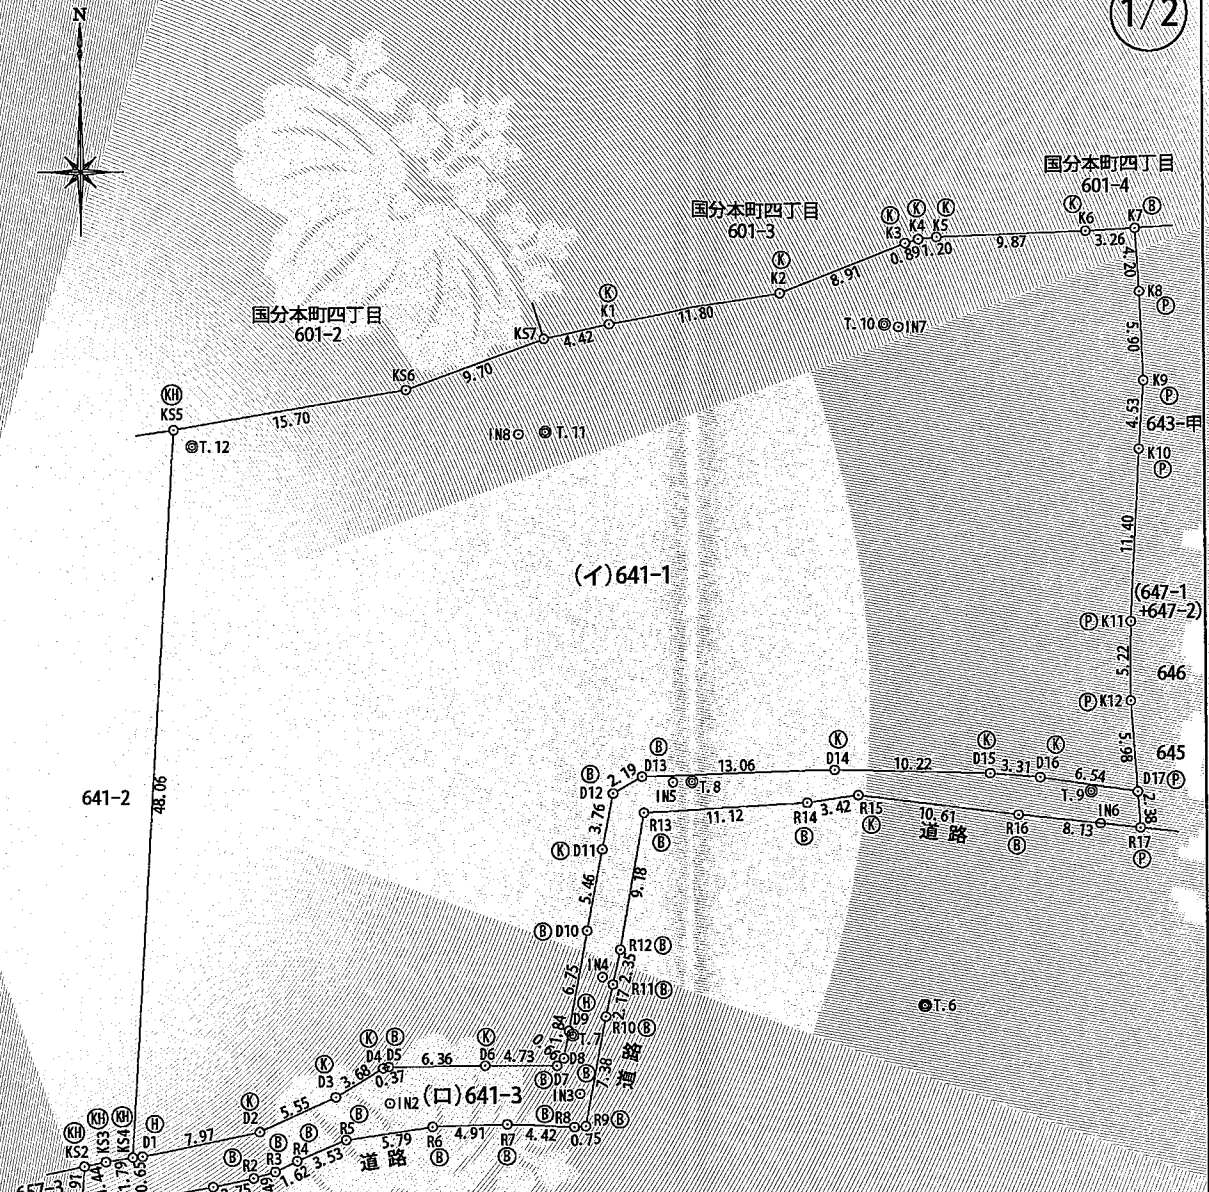

杭記号	杭種
(H)	既設金属標
(H)	金属標
(P)	合成樹脂杭
(B)	金属釘
(K)	刻印

(令和6年7月18日測量)

作成者	大阪府富田林市富田林町1番25号 土地家屋調査士 桧山 一志	申請者	柏原市長 富宅 正浩
	TEL0721-23-5051 (令和6年9月2日作成)		縮尺 1/500

登記年月日： 令和6年9月13日

これは図面に記録されている内容を証明した書面である。
令和6年10月3日
大阪法務局東大阪支局

COPY

登記官
森口謙和



地番	641-1,641-3	地積測量図
土地の所在	柏原市国分本町六丁目	

2/2

座標求積表

地番	NO	X	Y	辺長	測線
(イ)641-1	KS4	-158975.669	-33092.010	48.06	KS5 - KS4
	KS5	-158927.690	-33089.067	15.70	KS6 - KS5
	KS6	-158925.050	-33073.589	9.70	KS7 - KS6
	KS7	-158921.647	-33064.500	4.42	K1 - KS7
	K1	-158920.681	-33060.183	11.80	K2 - K1
	K2	-158918.718	-33048.538	8.91	K3 - K2
	K3	-158915.439	-33040.246	0.89	K4 - K3
	K4	-158915.179	-33039.388	1.20	K5 - K4
	K5	-158915.052	-33038.187	9.87	K6 - K5
	K6	-158914.713	-33028.320	3.26	K7 - K6
	K7	-158914.555	-33025.055	4.20	K8 - K7
	K8	-158918.751	-33024.793	5.90	K9 - K8
	K9	-158924.651	-33024.551	4.53	K10 - K9
	K10	-158929.174	-33024.879	11.40	K11 - K10
	K11	-158940.564	-33025.496	5.22	K12 - K11
	K12	-158945.784	-33025.534	5.98	D17 - K12
	D17	-158951.757	-33025.107	6.54	D16 - D17
	D16	-158950.786	-33031.583	3.31	D15 - D16
	D15	-158950.514	-33034.885	10.22	D14 - D15
	D14	-158950.277	-33045.106	13.06	D13 - D14
	D13	-158950.649	-33058.168	2.19	D12 - D13
	D12	-158951.744	-33060.075	3.76	D11 - D12
	D11	-158955.433	-33060.811	5.46	D10 - D11
	D10	-158960.804	-33061.846	6.75	D9 - D10
	D9	-158967.444	-33063.074	1.84	D8 - D9
	D8	-158969.255	-33063.408	0.66	D7 - D8
	D7	-158969.752	-33063.854	4.73	D6 - D7
	D6	-158969.726	-33068.587	6.36	D5 - D6
	D5	-158969.776	-33074.947	0.37	D4 - D5
	D4	-158969.861	-33075.317	3.68	D3 - D4
	D3	-158971.766	-33078.476	5.55	D2 - D3
	D2	-158974.037	-33083.542	7.97	D1 - D2
	D1	-158975.608	-33091.356	0.65	KS4 - D1
倍面積		5141.552396	m		
面積		2570.7761980	m	地積	2570.77 m

地番	NO	X	Y	辺長	測線
(ロ)641-3	KS4	-158975.669	-33092.010	1.79	KS3 - KS4
	KS3	-158975.963	-33093.781	1.44	KS2 - KS3
	KS2	-158976.255	-33095.191	2.91	KS1 - KS2
	KS1	-158979.169	-33095.366	8.83	R1 - KS1
	R1	-158977.643	-33086.659	2.75	R2 - R1
	R2	-158977.090	-33083.959	1.49	R3 - R2
	R3	-158976.677	-33082.519	1.62	R4 - R3
	R4	-158975.972	-33081.056	3.53	R5 - R4
	R5	-158974.597	-33077.800	5.79	R6 - R5
	R6	-158973.771	-33072.067	4.91	R7 - R6
	R7	-158973.627	-33067.154	4.42	R8 - R7
	R8	-158973.819	-33062.738	0.75	R9 - R8
	R9	-158973.762	-33061.984	7.38	R10 - R9
	R10	-158966.504	-33060.621	2.17	R11 - R10
	R11	-158964.380	-33060.152	2.35	R12 - R11
	R12	-158962.076	-33059.653	9.18	R13 - R12
	R13	-158953.033	-33058.050	11.12	R14 - R13
	R14	-158952.444	-33046.940	3.42	R15 - R14
	R15	-158951.945	-33043.556	10.61	R16 - R15
	R16	-158953.245	-33033.024	8.13	R17 - R16
	R17	-158954.133	-33024.937	2.38	D17 - R17
	D17	-158951.757	-33025.107	6.54	D16 - D17
	D16	-158950.786	-33031.583	3.31	D15 - D16
	D15	-158950.514	-33034.885	10.22	D14 - D15
	D14	-158950.277	-33045.106	13.06	D13 - D14
	D13	-158950.649	-33058.168	2.19	D12 - D13
	D12	-158951.744	-33060.075	3.76	D11 - D12
	D11	-158955.433	-33060.811	5.46	D10 - D11
	D10	-158960.804	-33061.846	6.75	D9 - D10
	D9	-158967.444	-33063.074	1.84	D8 - D9
	D8	-158969.255	-33063.408	0.66	D7 - D8
	D7	-158969.752	-33063.854	4.73	D6 - D7
	D6	-158969.726	-33068.587	6.36	D5 - D6
	D5	-158969.776	-33074.947	0.37	D4 - D5
	D4	-158969.861	-33075.317	3.68	D3 - D4
	D3	-158971.766	-33078.476	5.55	D2 - D3
	D2	-158974.037	-33083.542	7.97	D1 - D2
	D1	-158975.608	-33091.356	0.65	KS4 - D1
倍面積		468.468524	m		
面積		234.2342620	m	地積	234.23 m

*公式 $A = 1/2 \sum (X_2 - X_1)(Y_1 + Y_2)$

合計 2805.0104600 m 地積 2805.00 m

作成者	大阪府富田林市富田林町1番25号 土地家屋調査士 桧山 一志	Tel0721-23-5051 (令和 6年 9月 2日作成)	申請者	柏原市長 富宅 正浩	縮尺	1
-----	-----------------------------------	------------------------------------	-----	------------	----	---