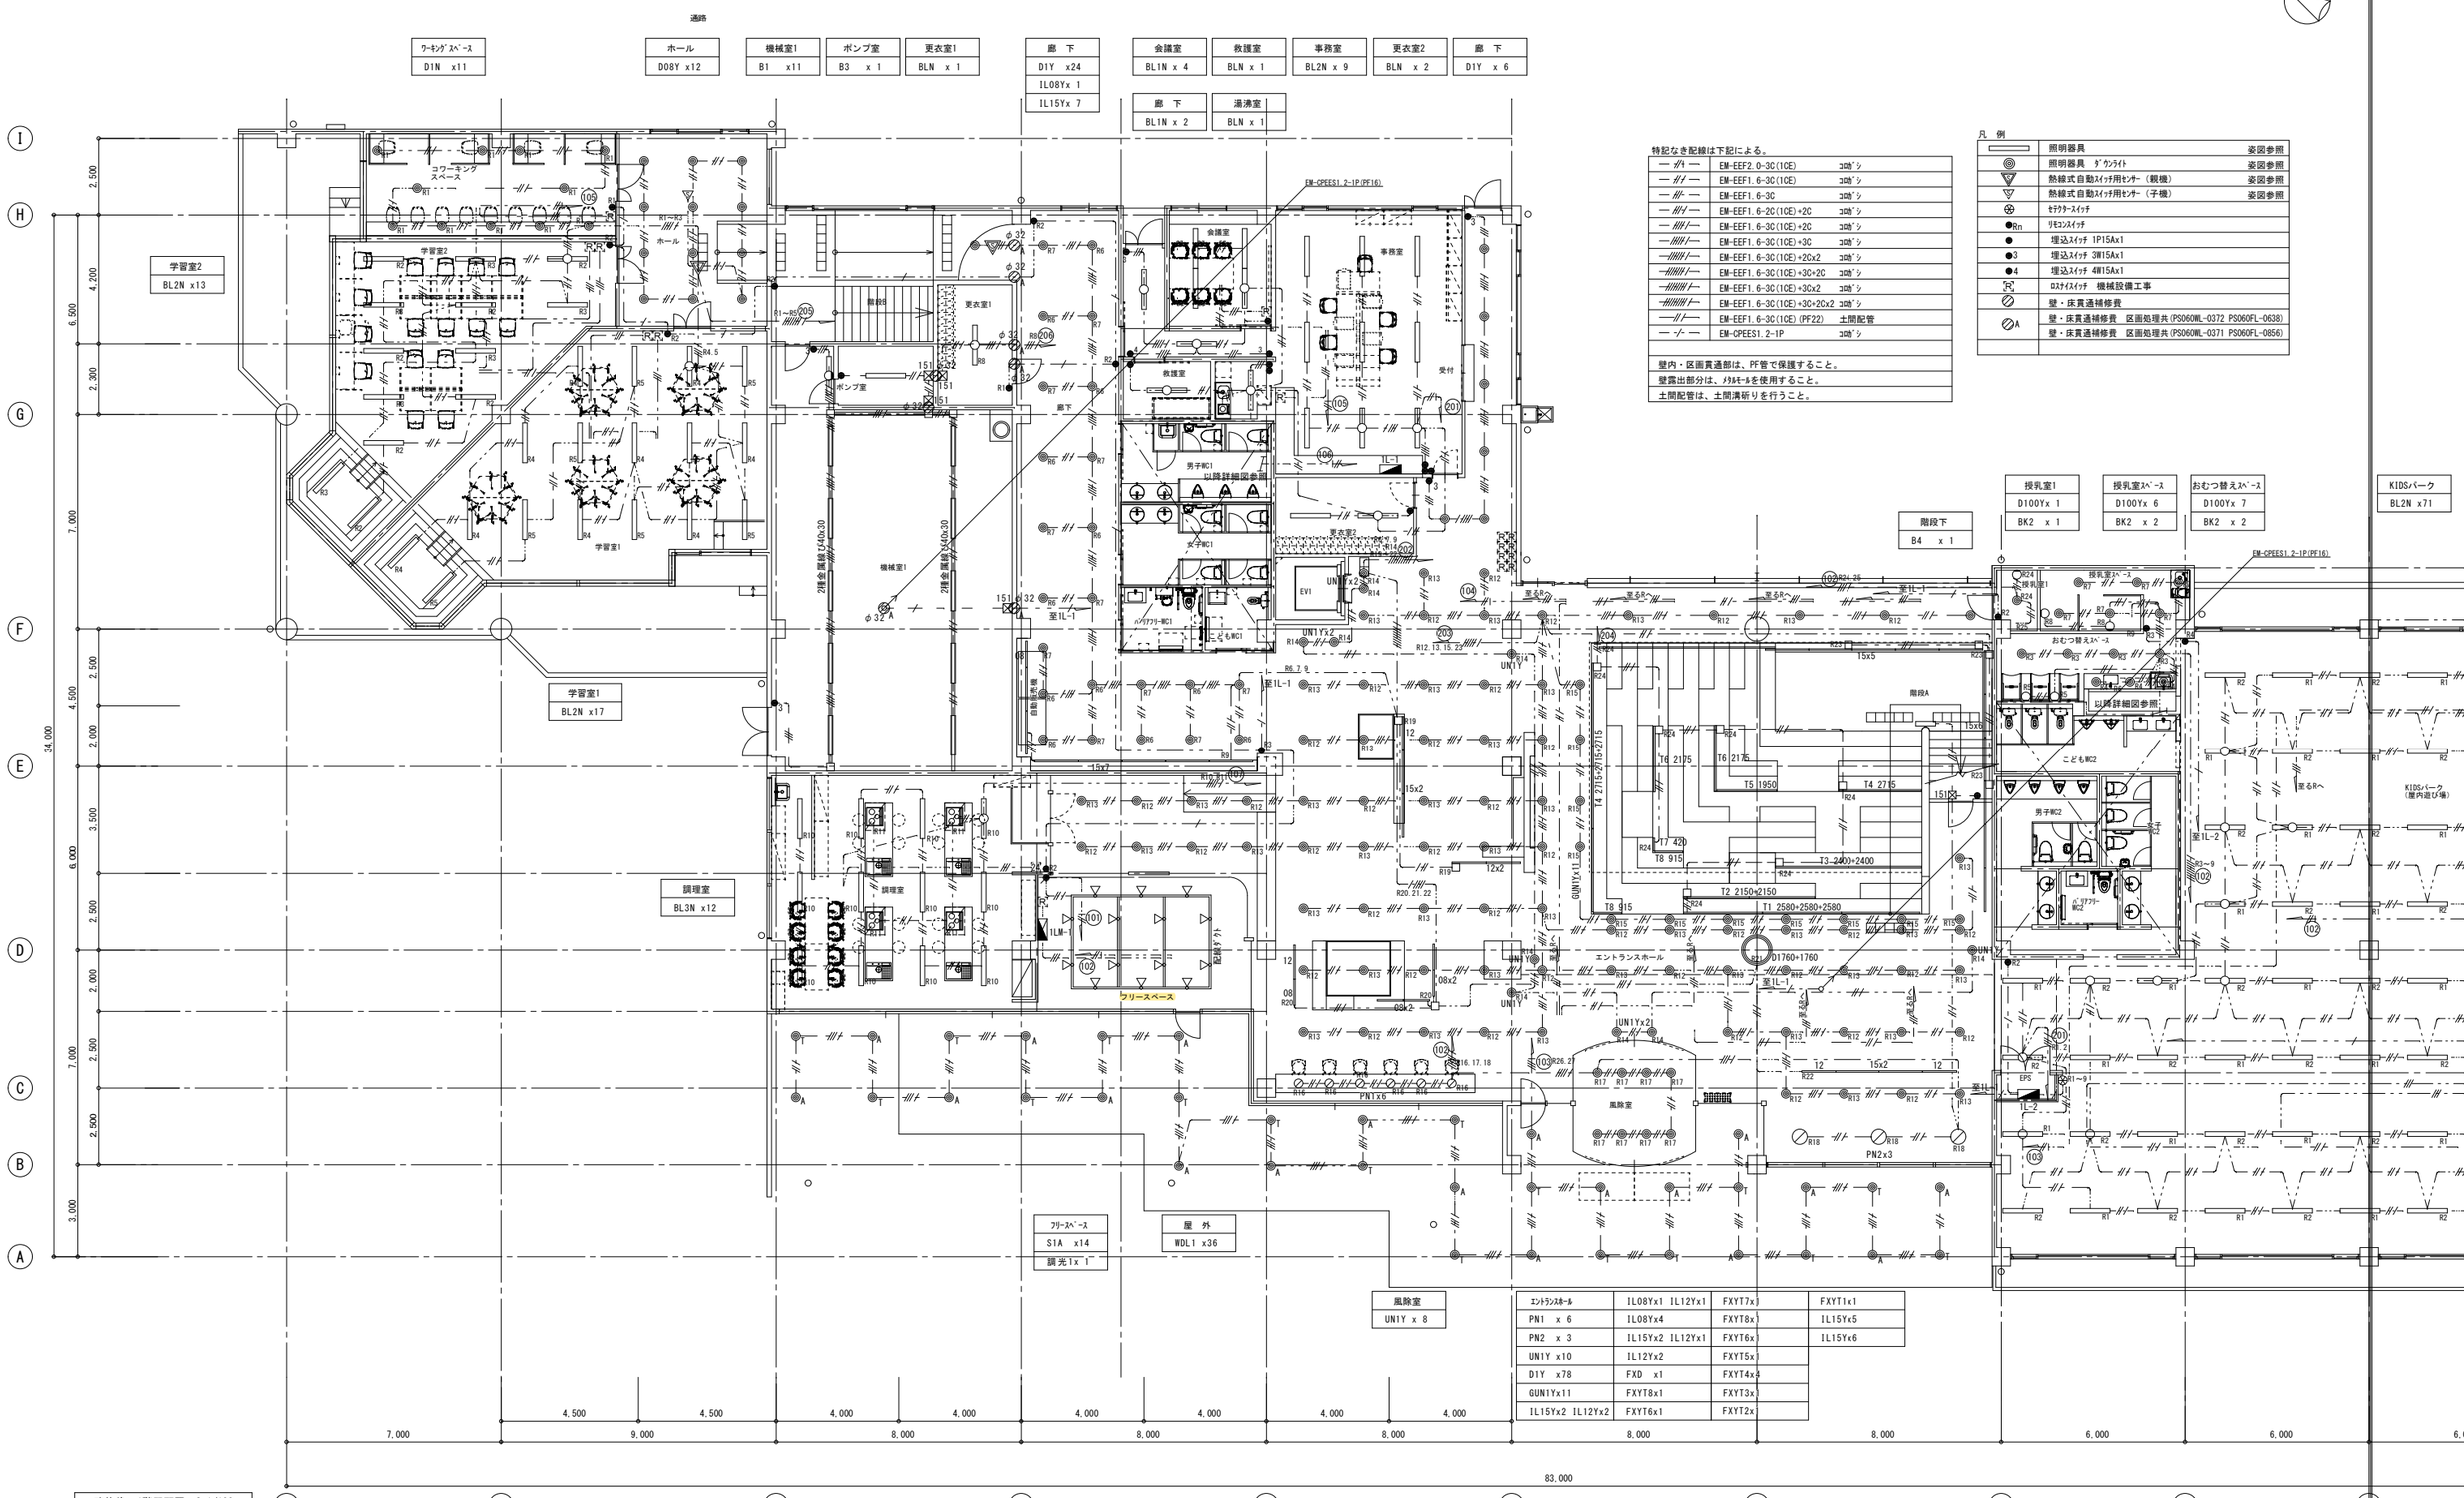

改修後 1階平面図 S=1/100

年	月	日
25	01	

工事名称 (仮称)市民交流センター施設整備工事

図面名称 電灯設備 1階平面図-1

図面番号 図面4

縮尺 1/100