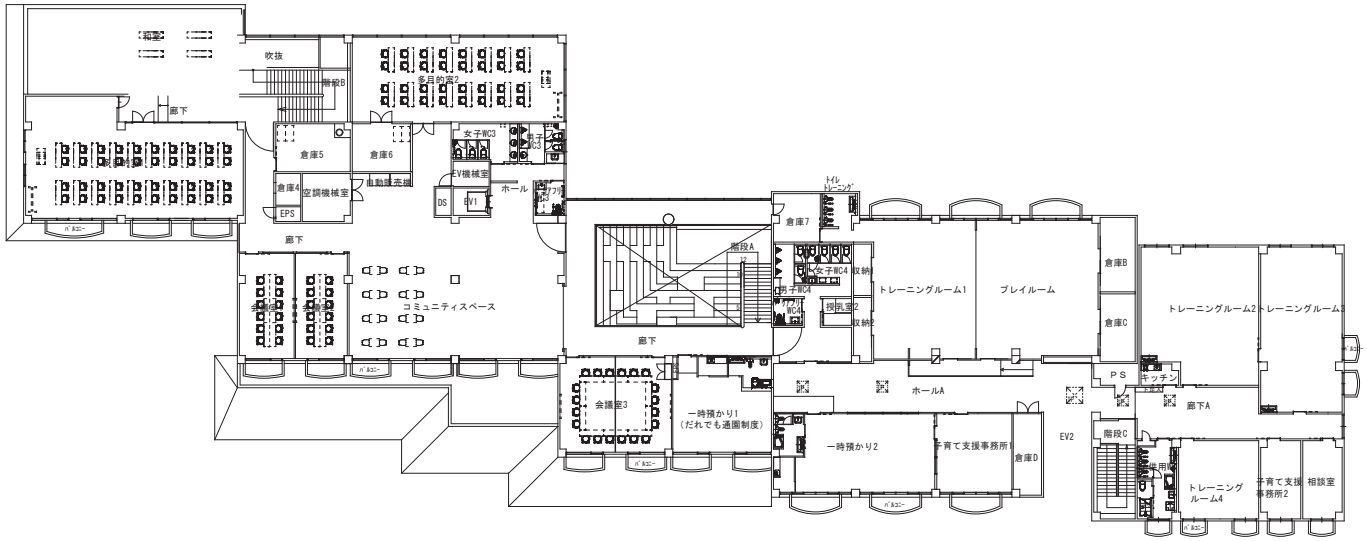

改修後　2階平面図　S=1/200

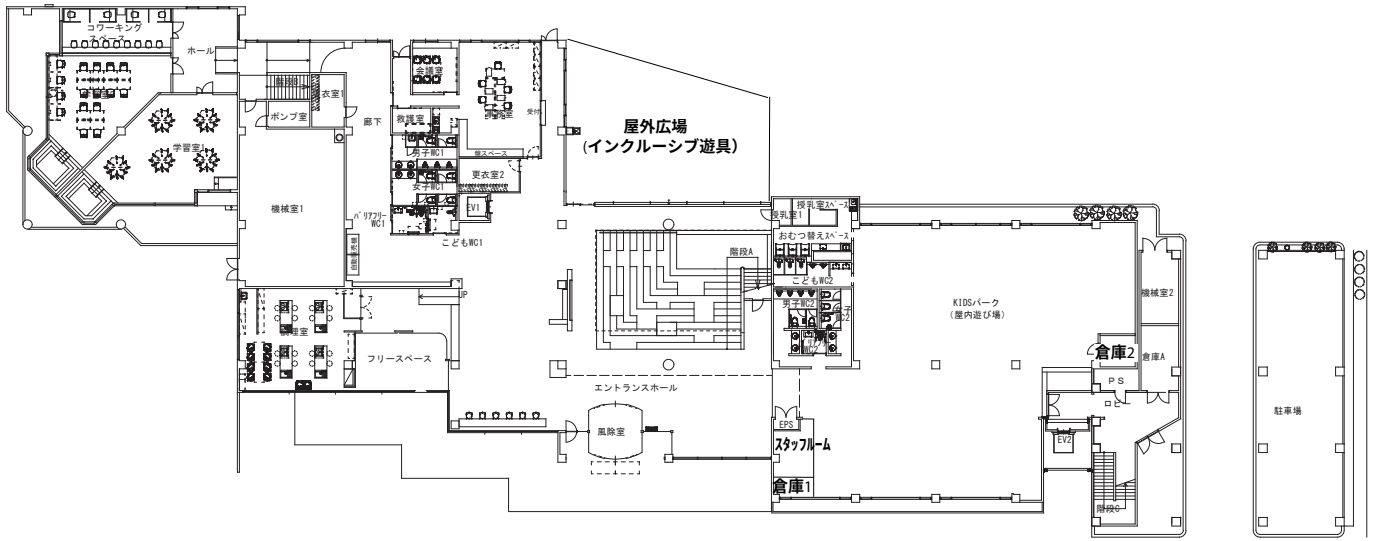

改修後　1階平面図　S=1/200

訂正	月	日	訂正者	訂正内容	コード No.	作成年月日	承認	名称	図面 No.
						- . - . -		（仮称）市民交流センター施設整備工事	A－２３
					FD No.	発行年月日	担当	図面名称 / 縮尺	
						- . - . -		改修後　平面図 / 1/200	

(A3 1/400)