




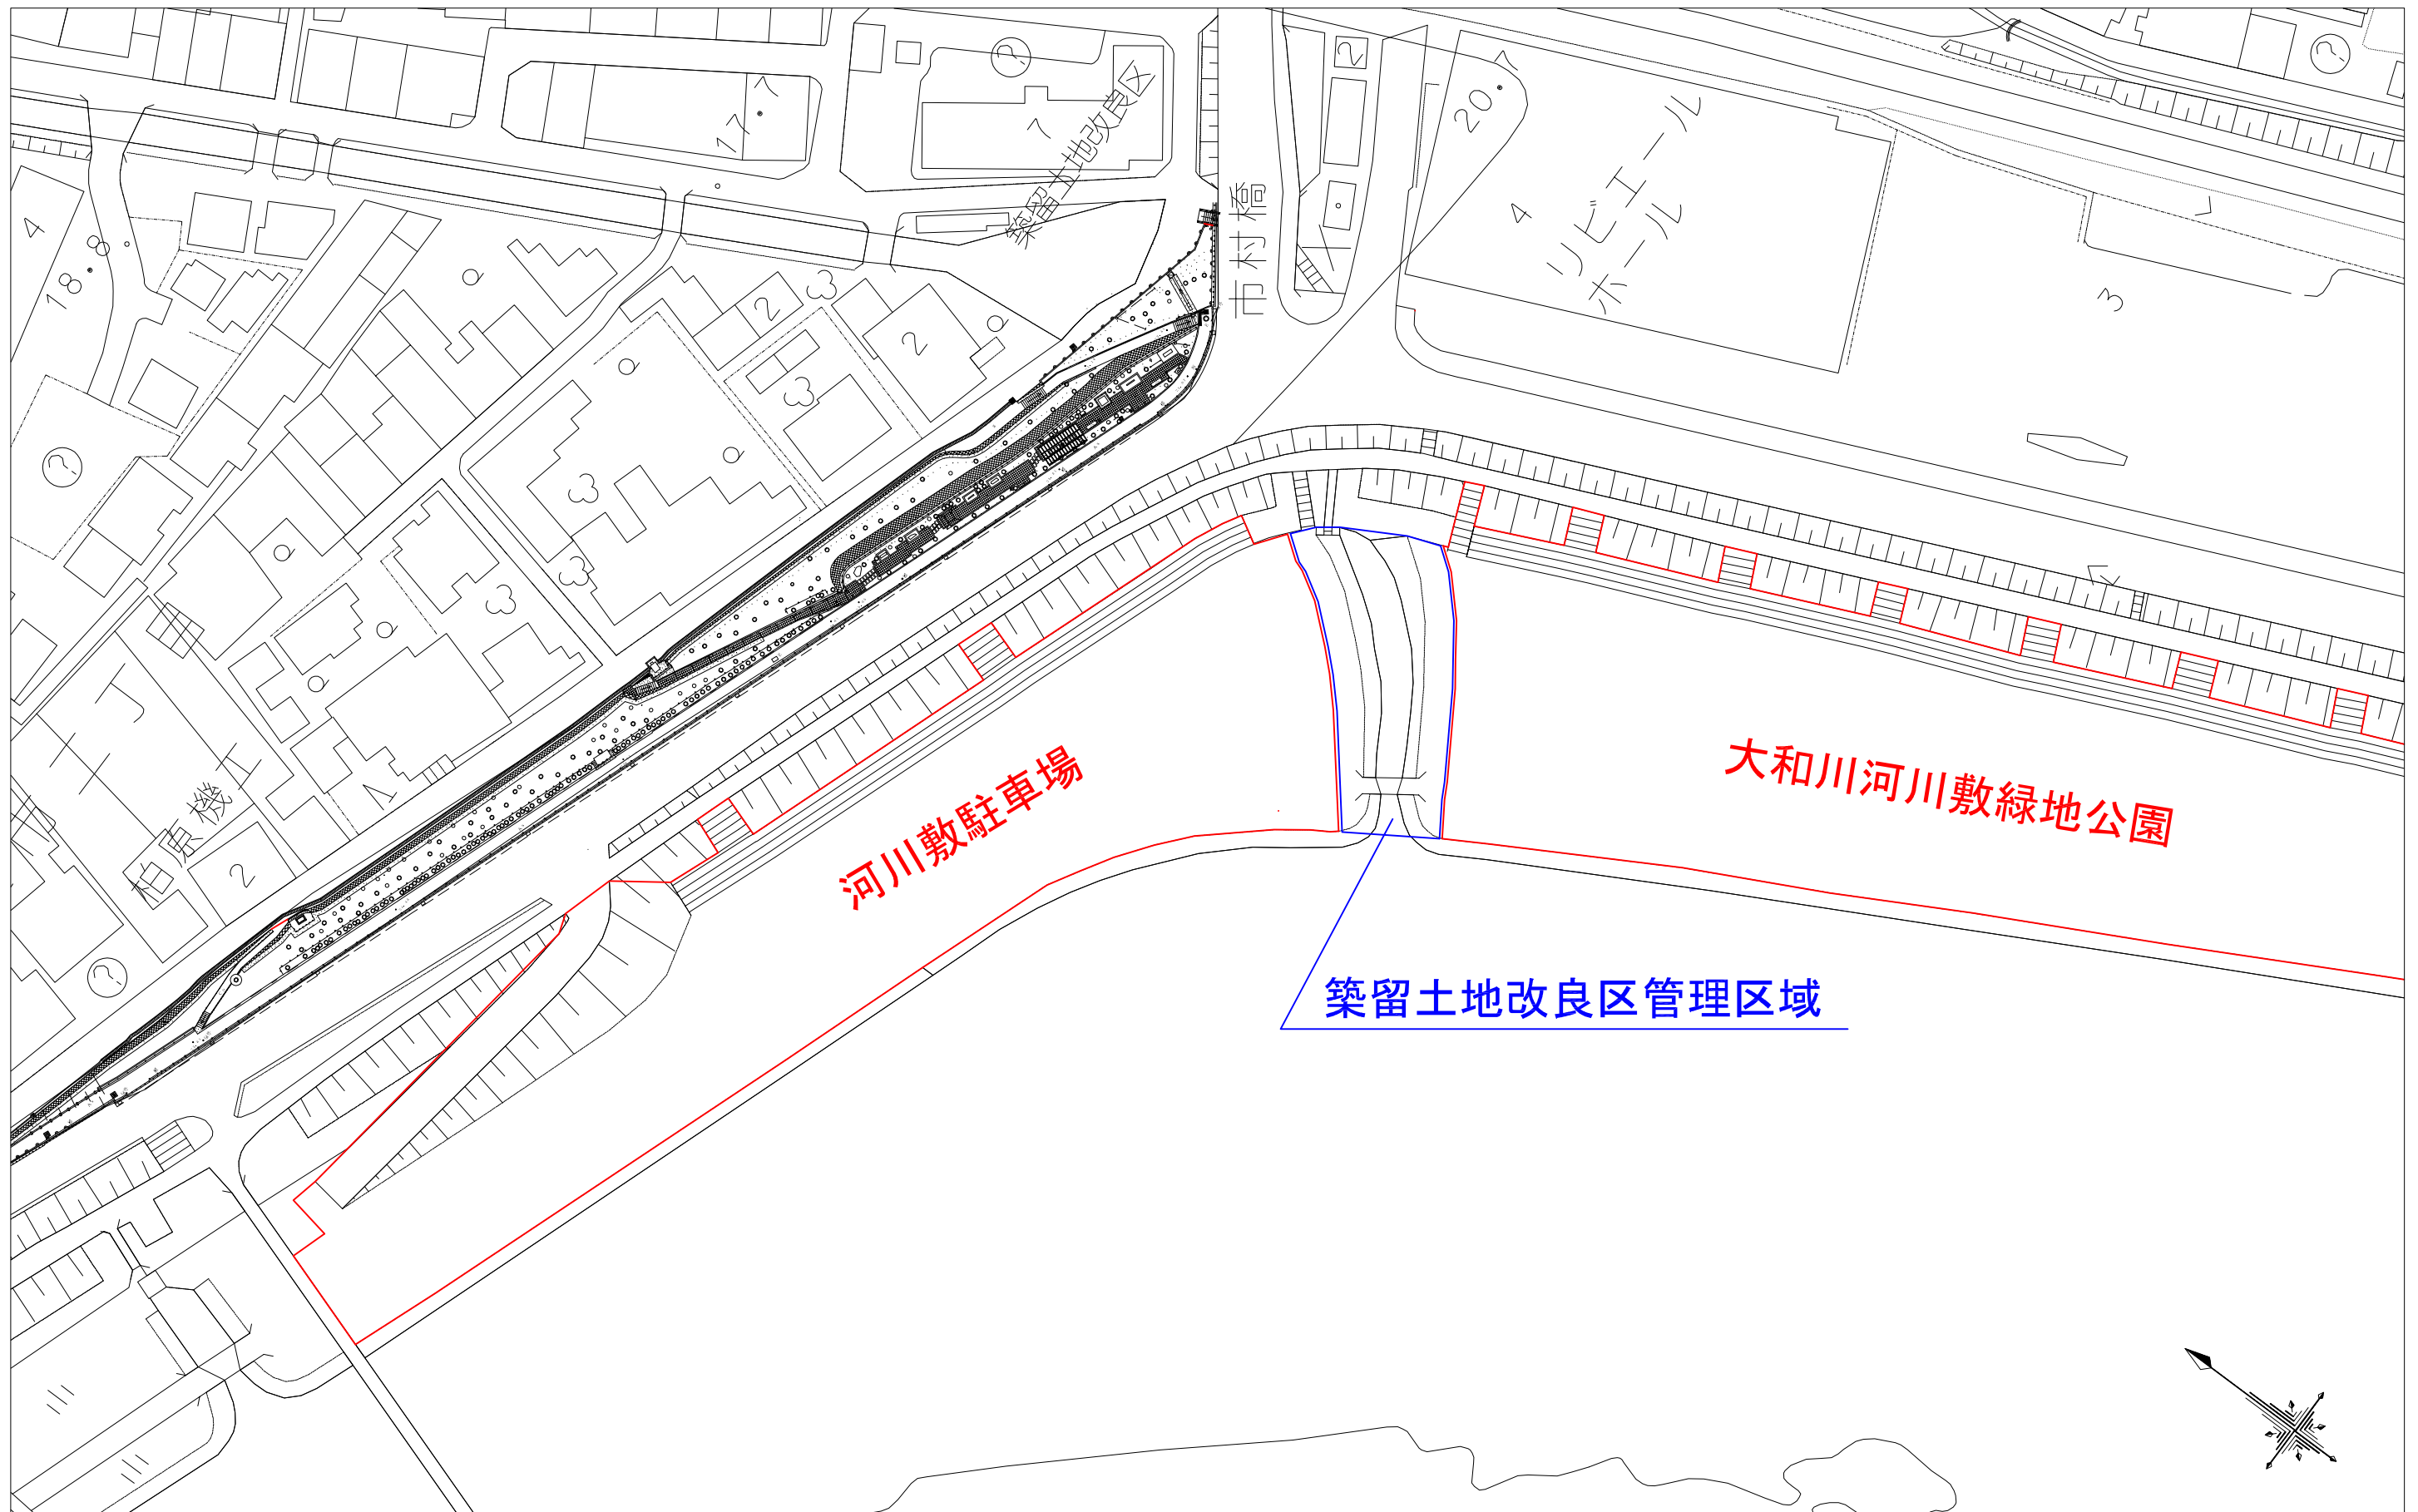

指定管理者 管理区域(予定)

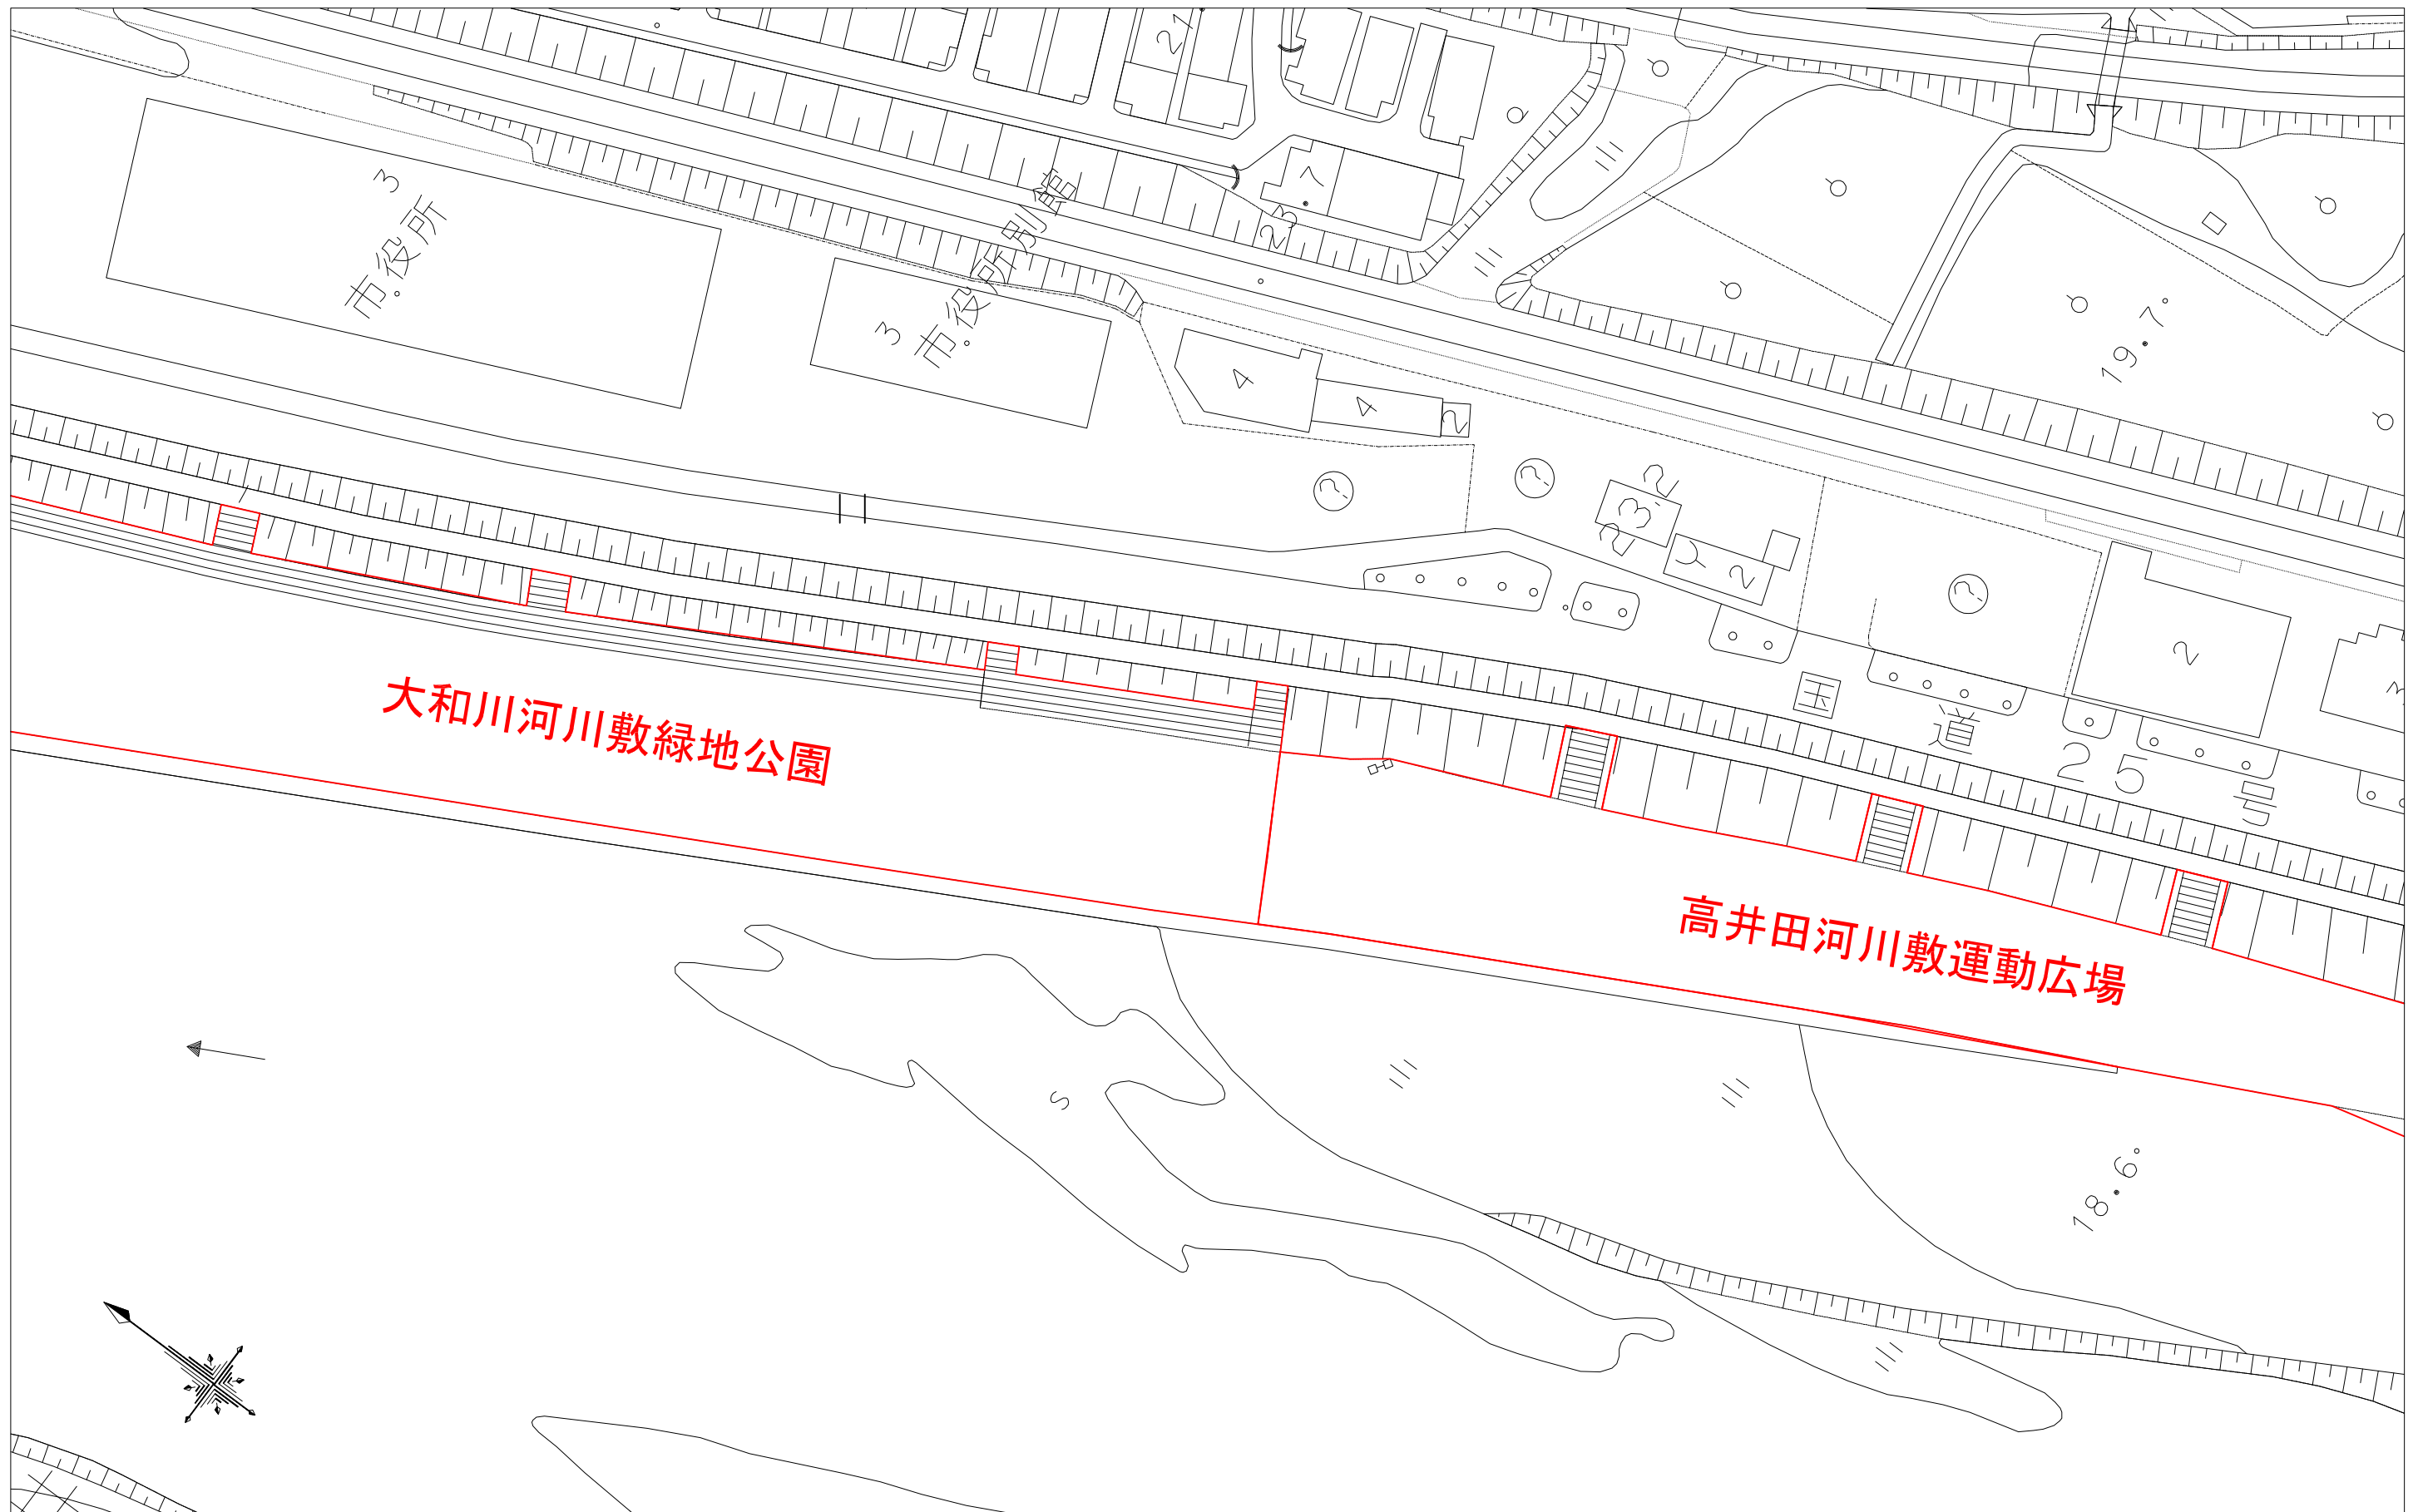

指定管理者 管理区域(予定)

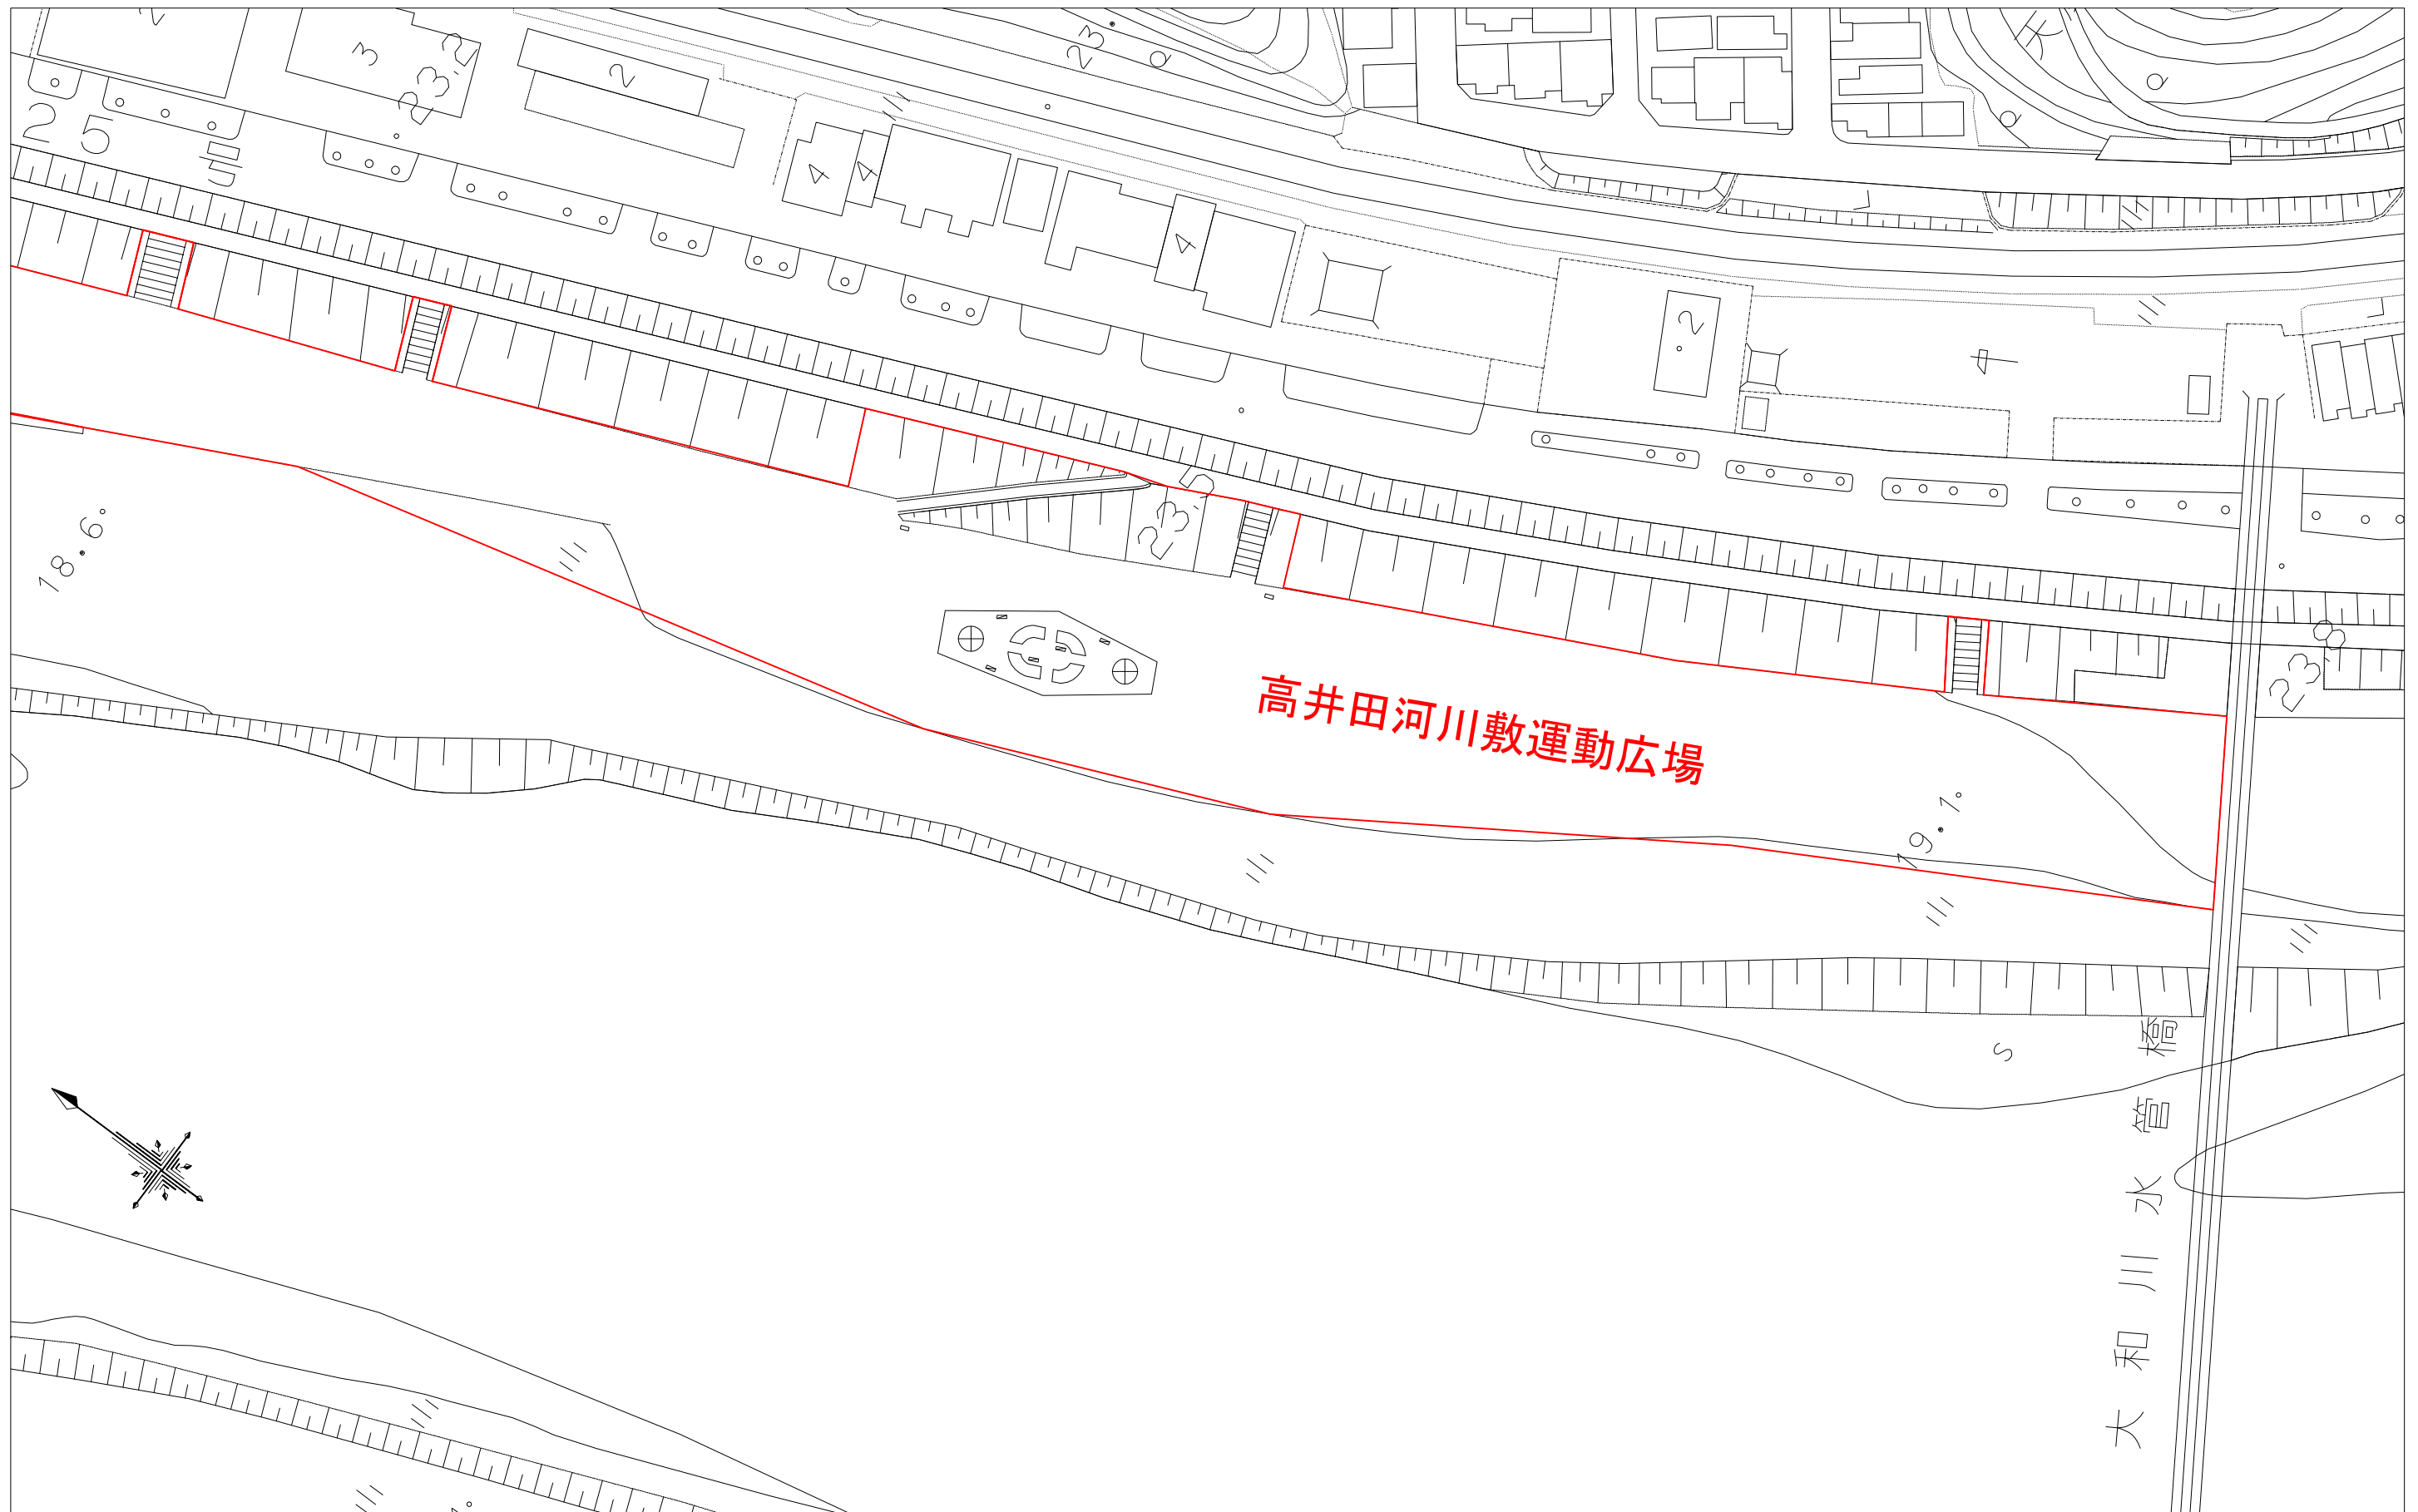

指定管理者 管理区域(予定)

対象施設一覧

大和川河川敷緑地公園

名 称	仕 様	単 位	数 量
ベンチ	可搬式 1.8×0.6×0.64m	基	7
看板	可搬式 注意標識	基	7
簡易トイレ	可搬式 2.4×2.0×2.76m	基	1
管理ボックス	可搬式 プレハブ	基	1
駐車場		台	180
車止め	駐車場入口	組	1
階段		箇所	13
階段手すり		箇所	2

高井田河川敷運動広場

名 称	仕 様	単 位	数 量
ベンチ	可搬式 1.8×0.72×0.57m	基	5
砂場	φ 4.0m	箇所	2
坂路	363.16 m ² (幅 2.0~12.6m×延長 41.0m)	箇所	1
花壇	43.81 m ²	箇所	1
レンガ舗装	239.37 m ²	箇所	1
看板	可搬式 注意標識	基	2
階段		箇所	6