

別添図1


少量危険物保管庫
公用車車庫
屋根付き駐輪場
芝生
本館
別館
芝生
芝生
外部倉庫4
植栽
植栽
植栽
マイクロバス車庫
植栽
KT11-2
KT7

別添図２　(図書スペース運営に係るエリア)


本館２階

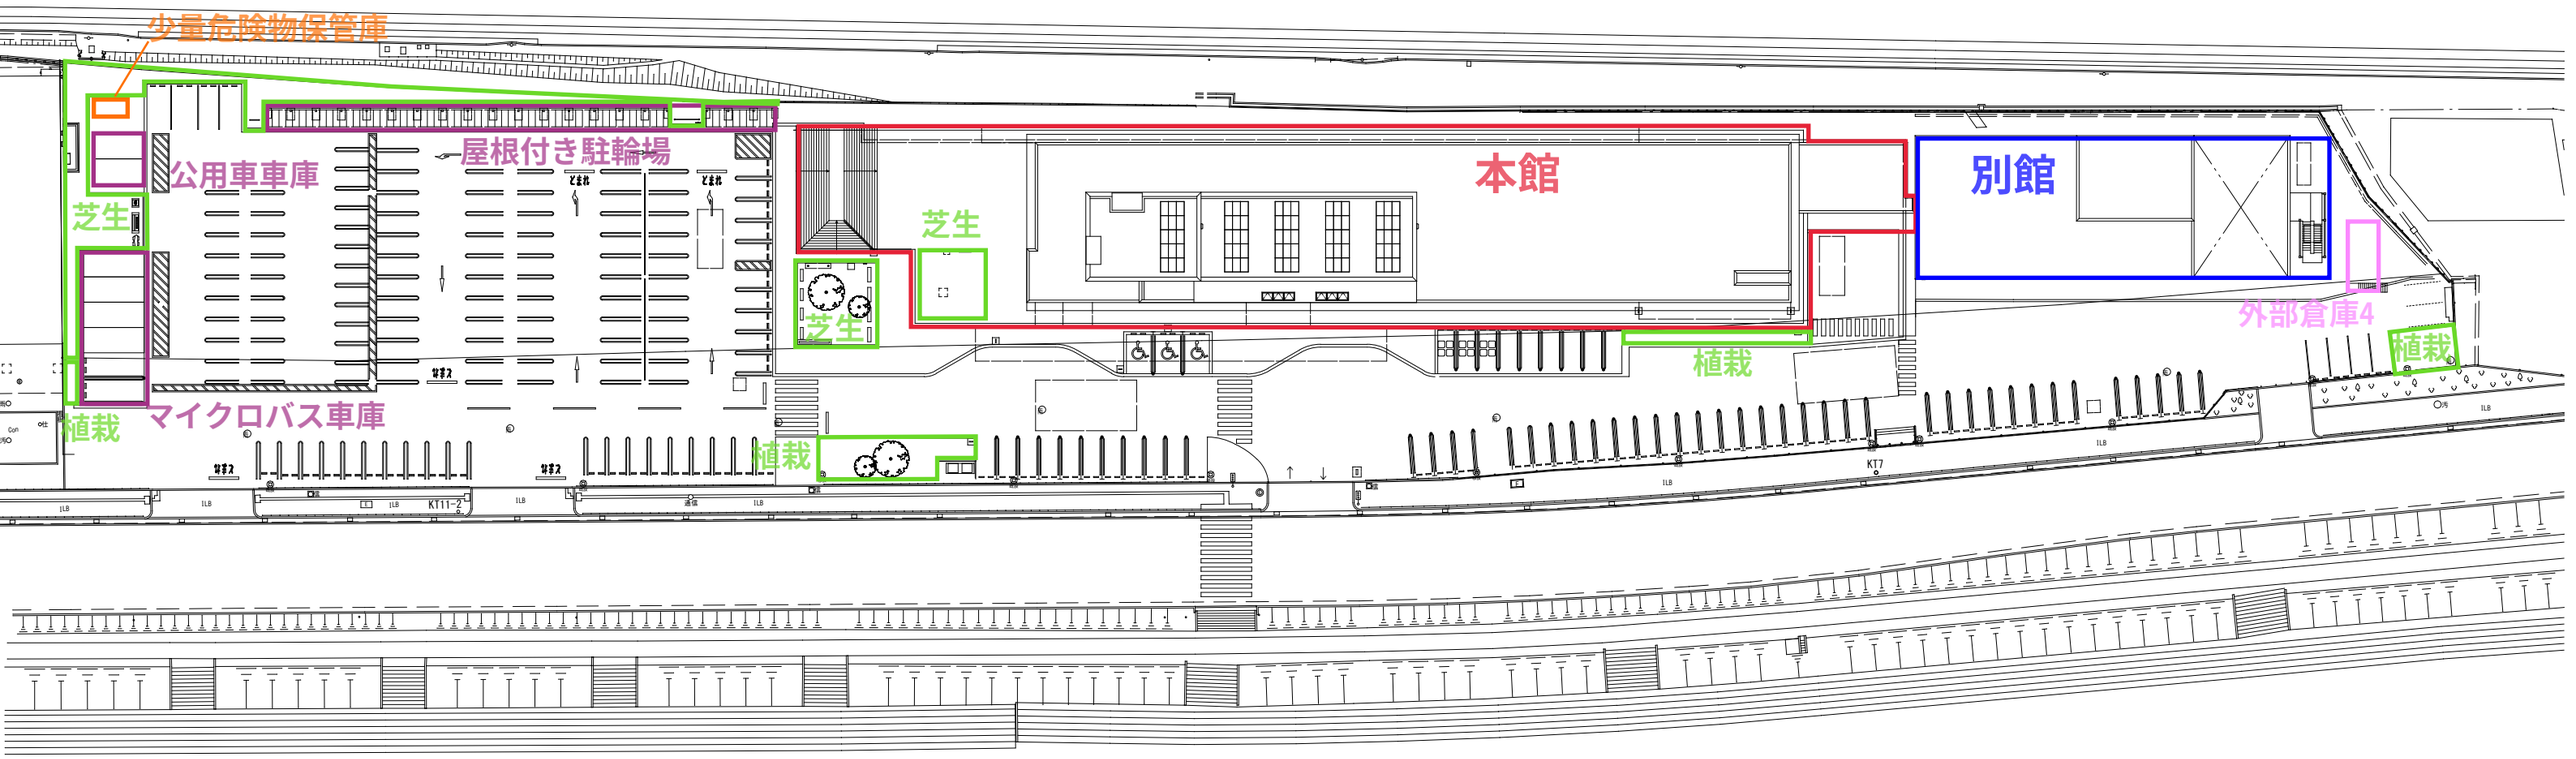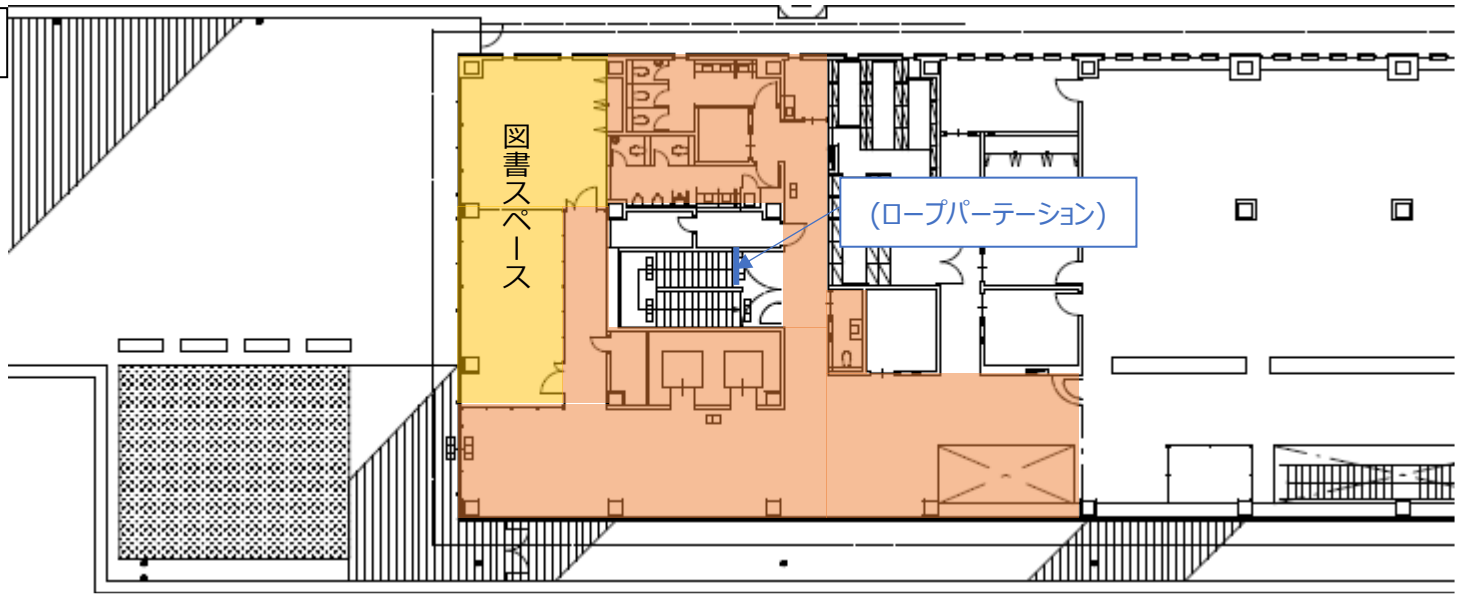


図書スペースのエリア


図書スペース運営のため
付属的開放エリア

本館１階

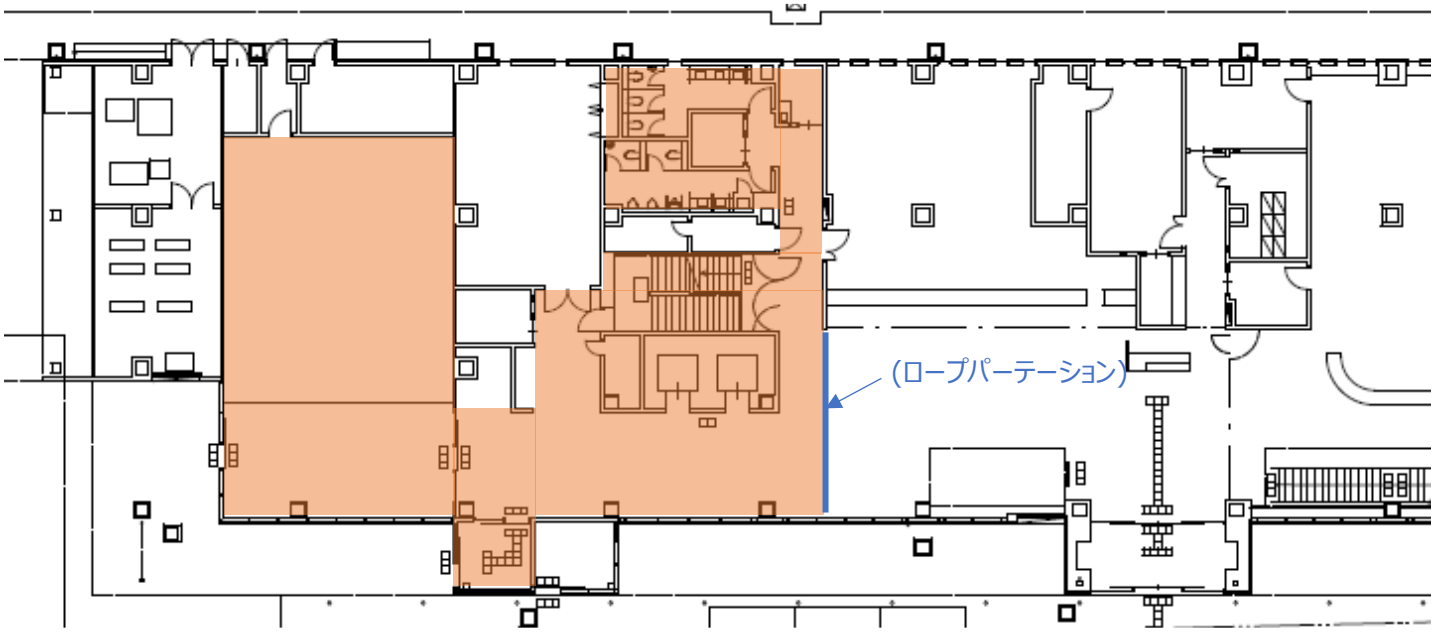

別添図３　清掃平面図

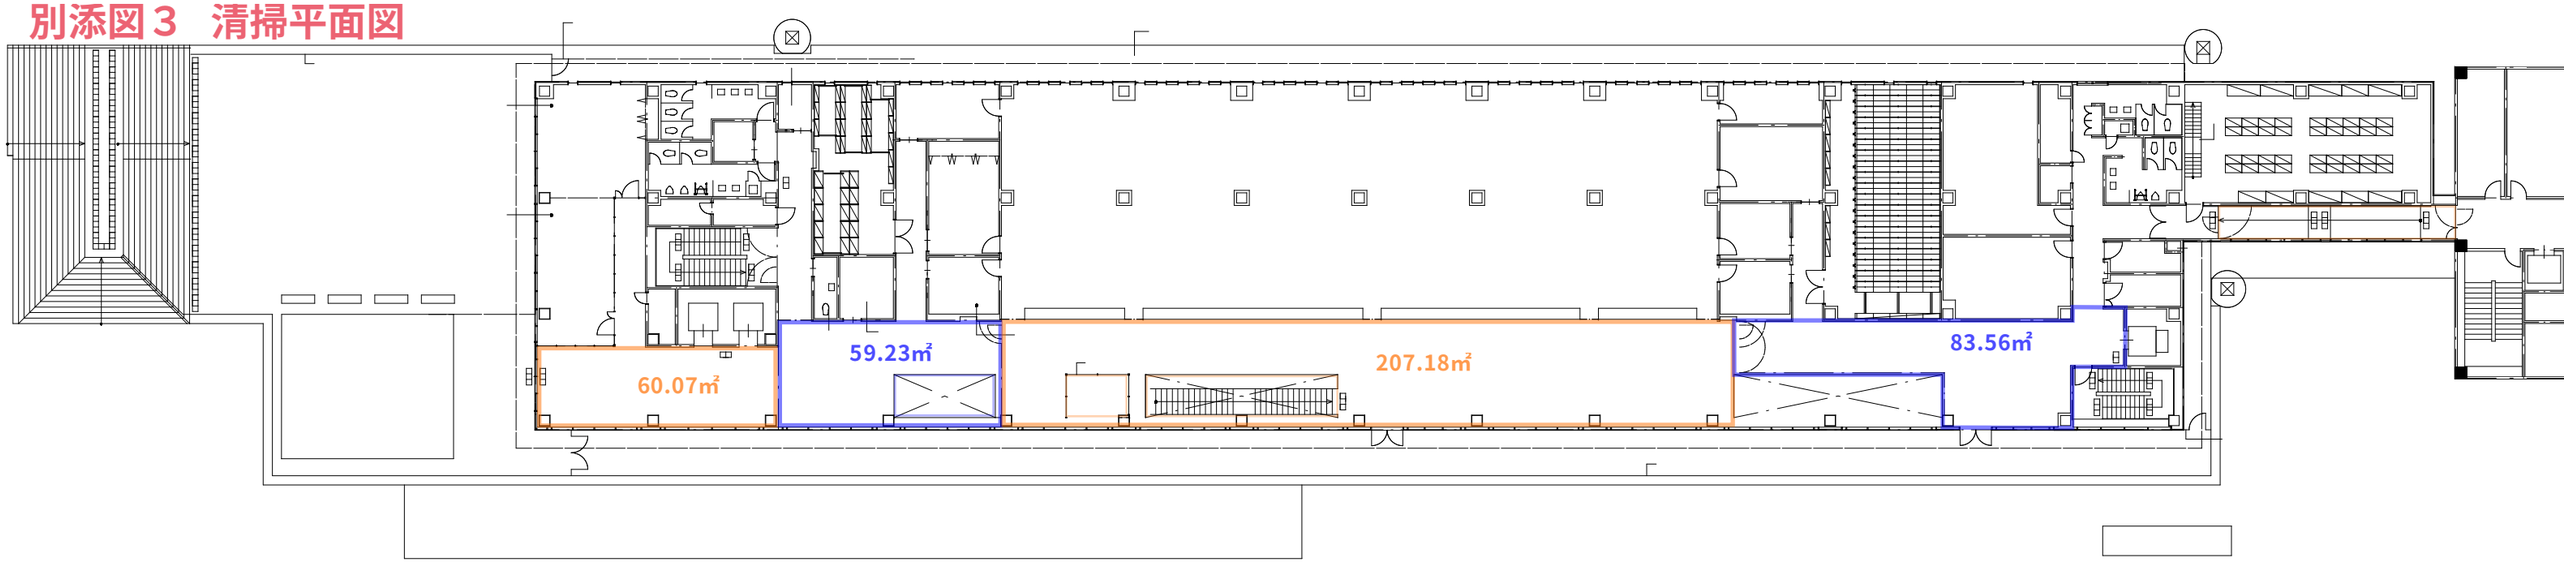


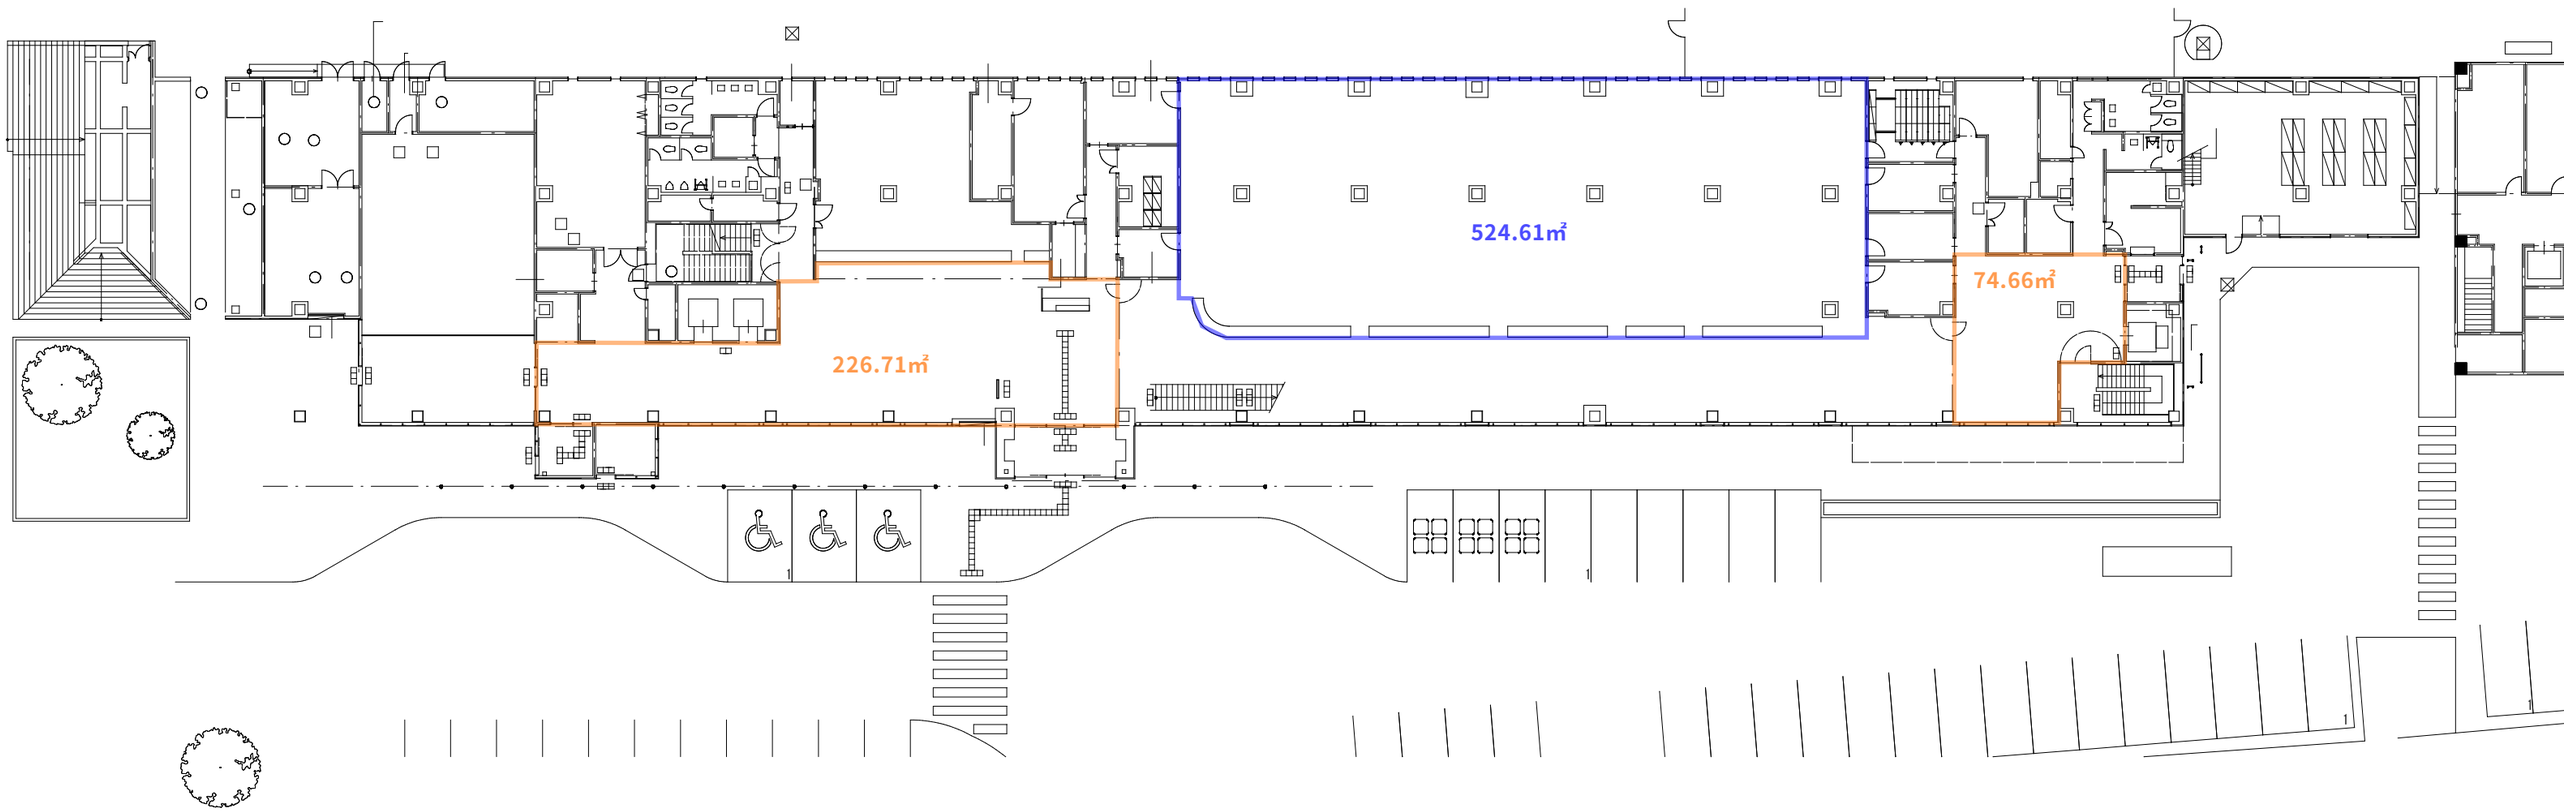

本館　平面図

※名称と範囲が分かりにくい場所について、色線にて区画しています。


別添図３　清掃平面図

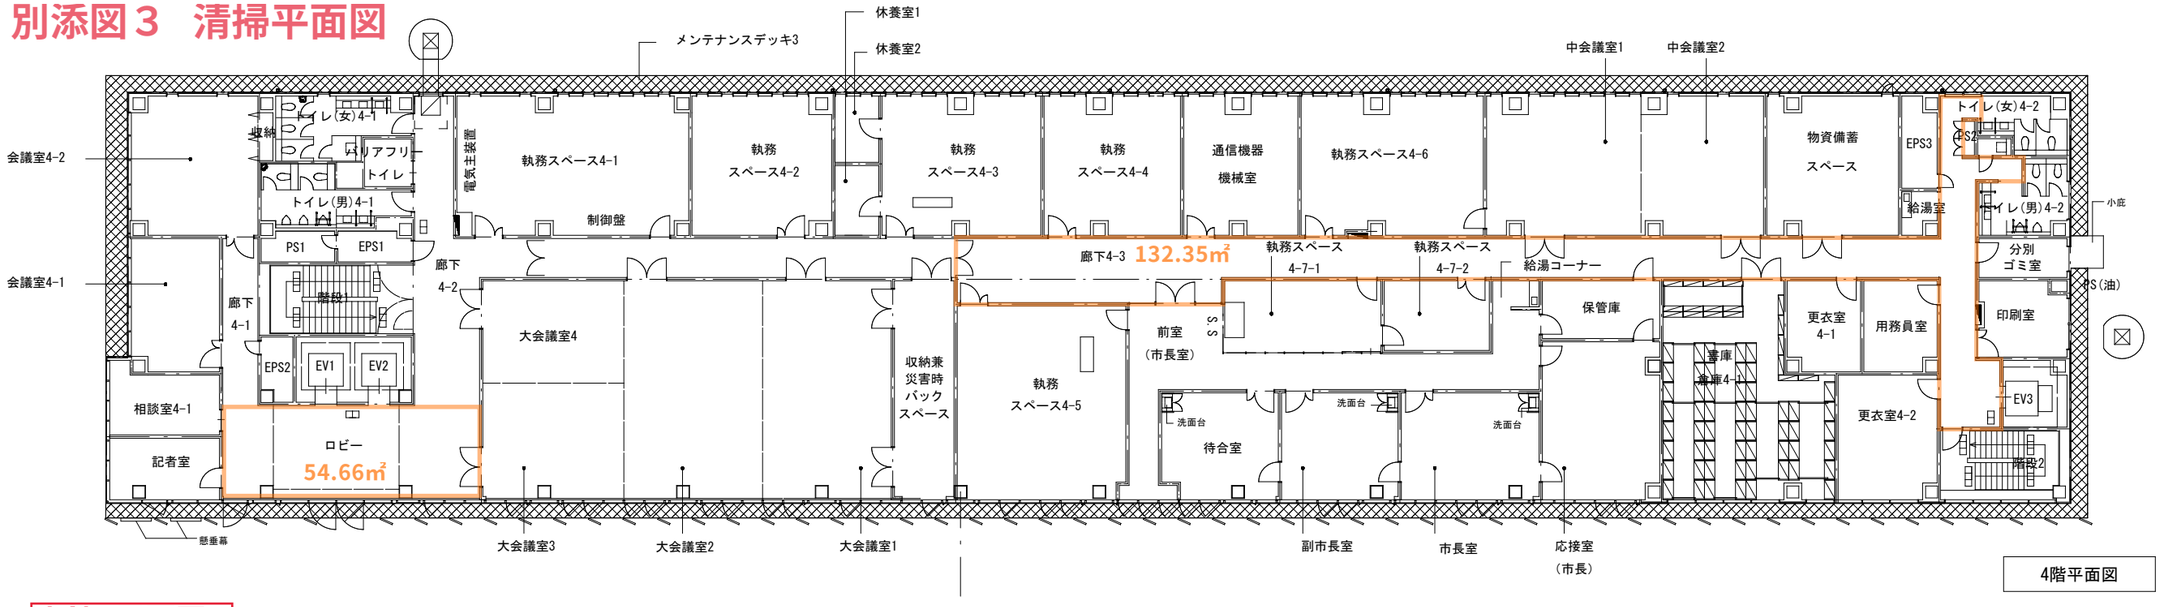

4階平面図


本館　平面図

※名称と範囲が分かりにくい場所について、色線にて区画しています。

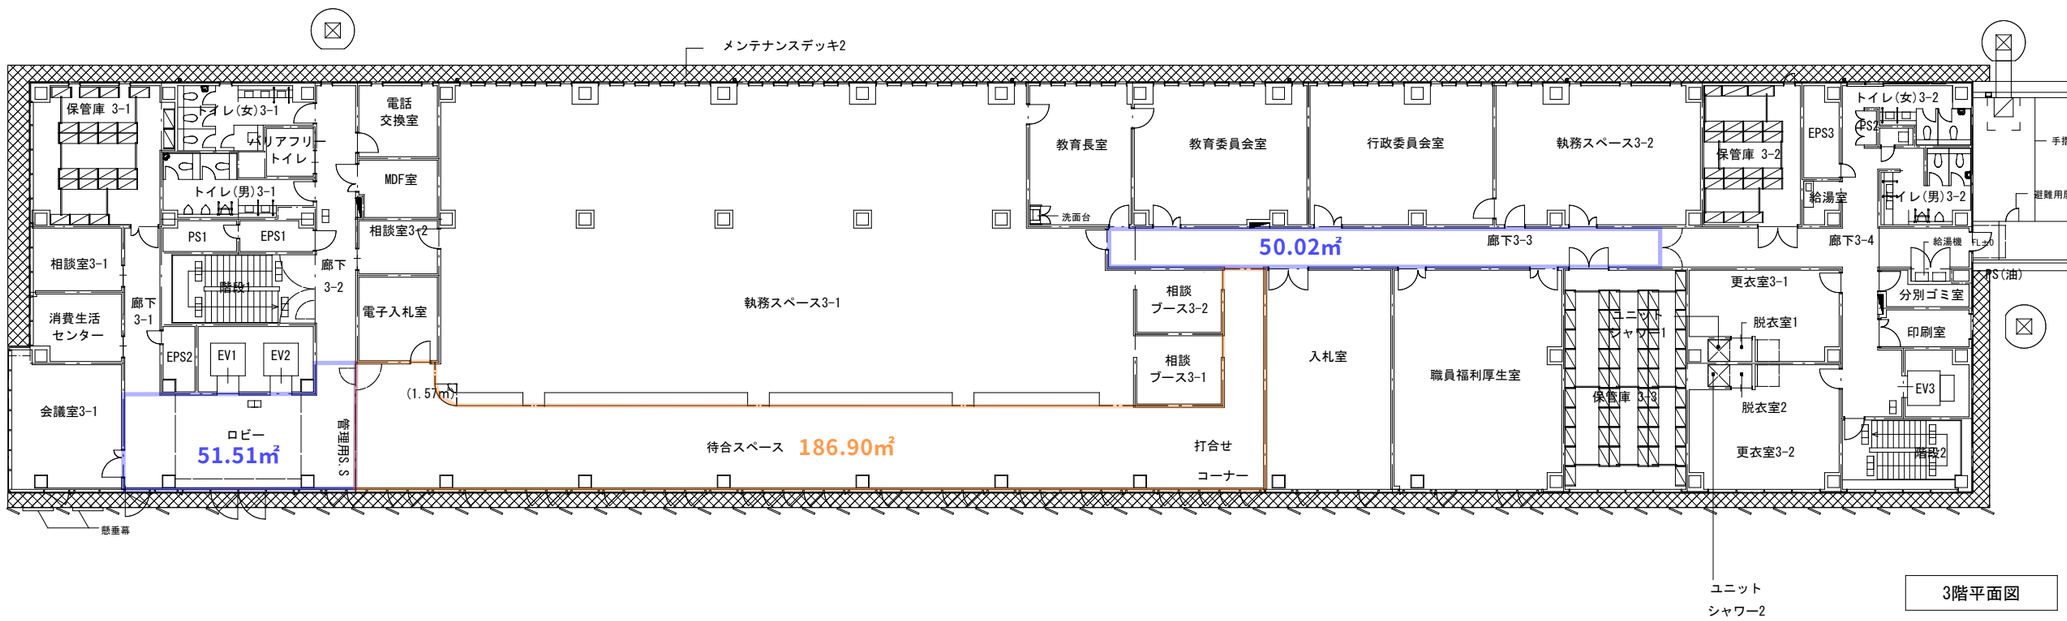

3階平面図


別添図３　清掃平面図

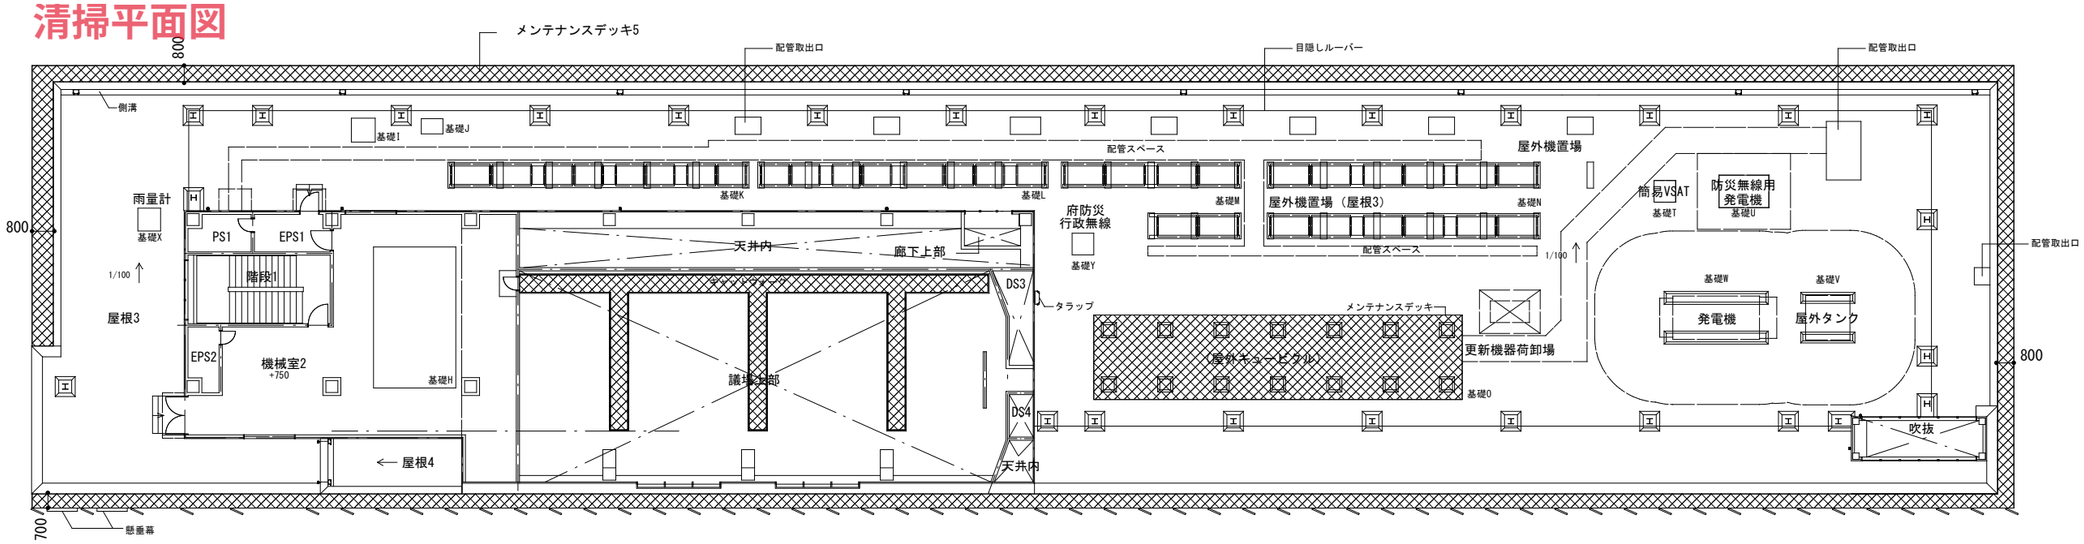

PH階平面図


本館　平面図

※名称と範囲が分かりにくい場所について、色線にて区画しています。

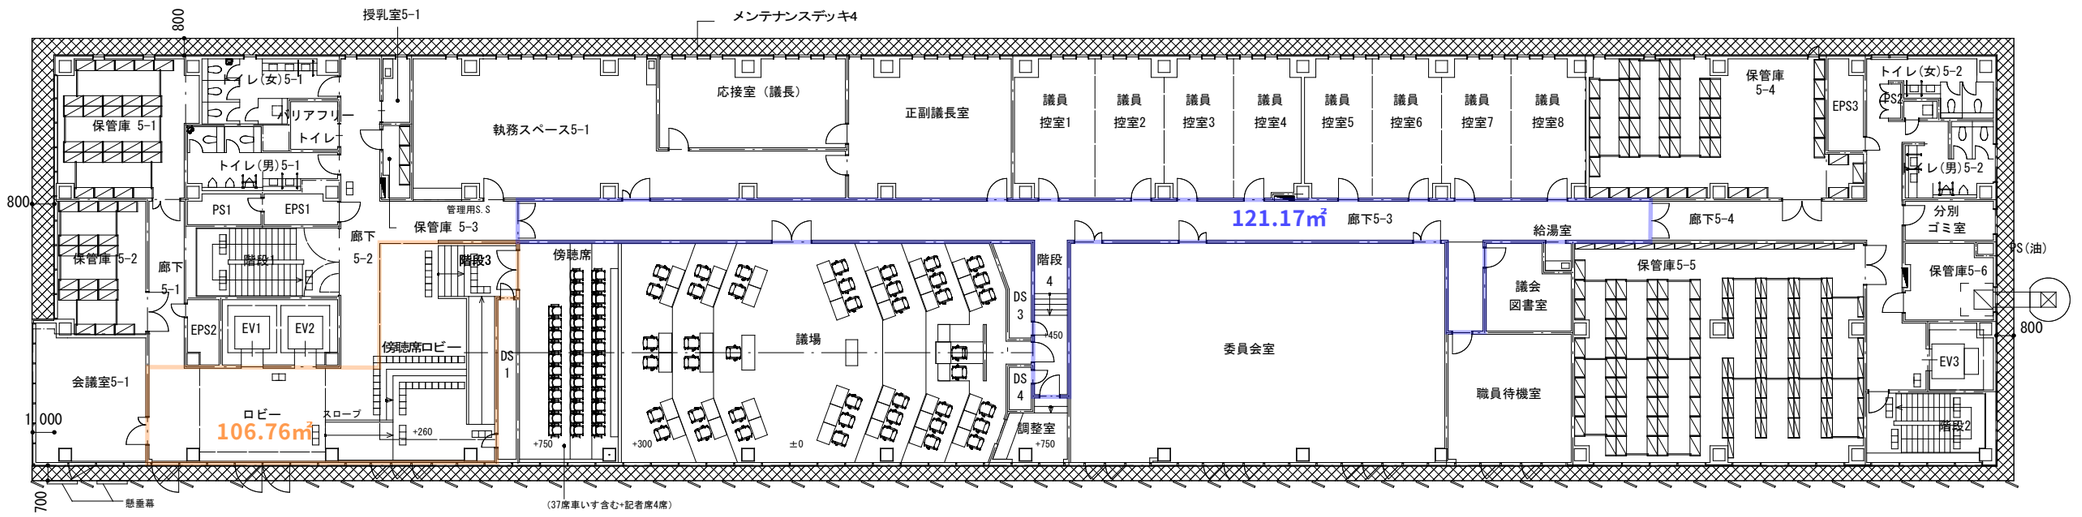

5階平面図

別添図３　清掃平面図

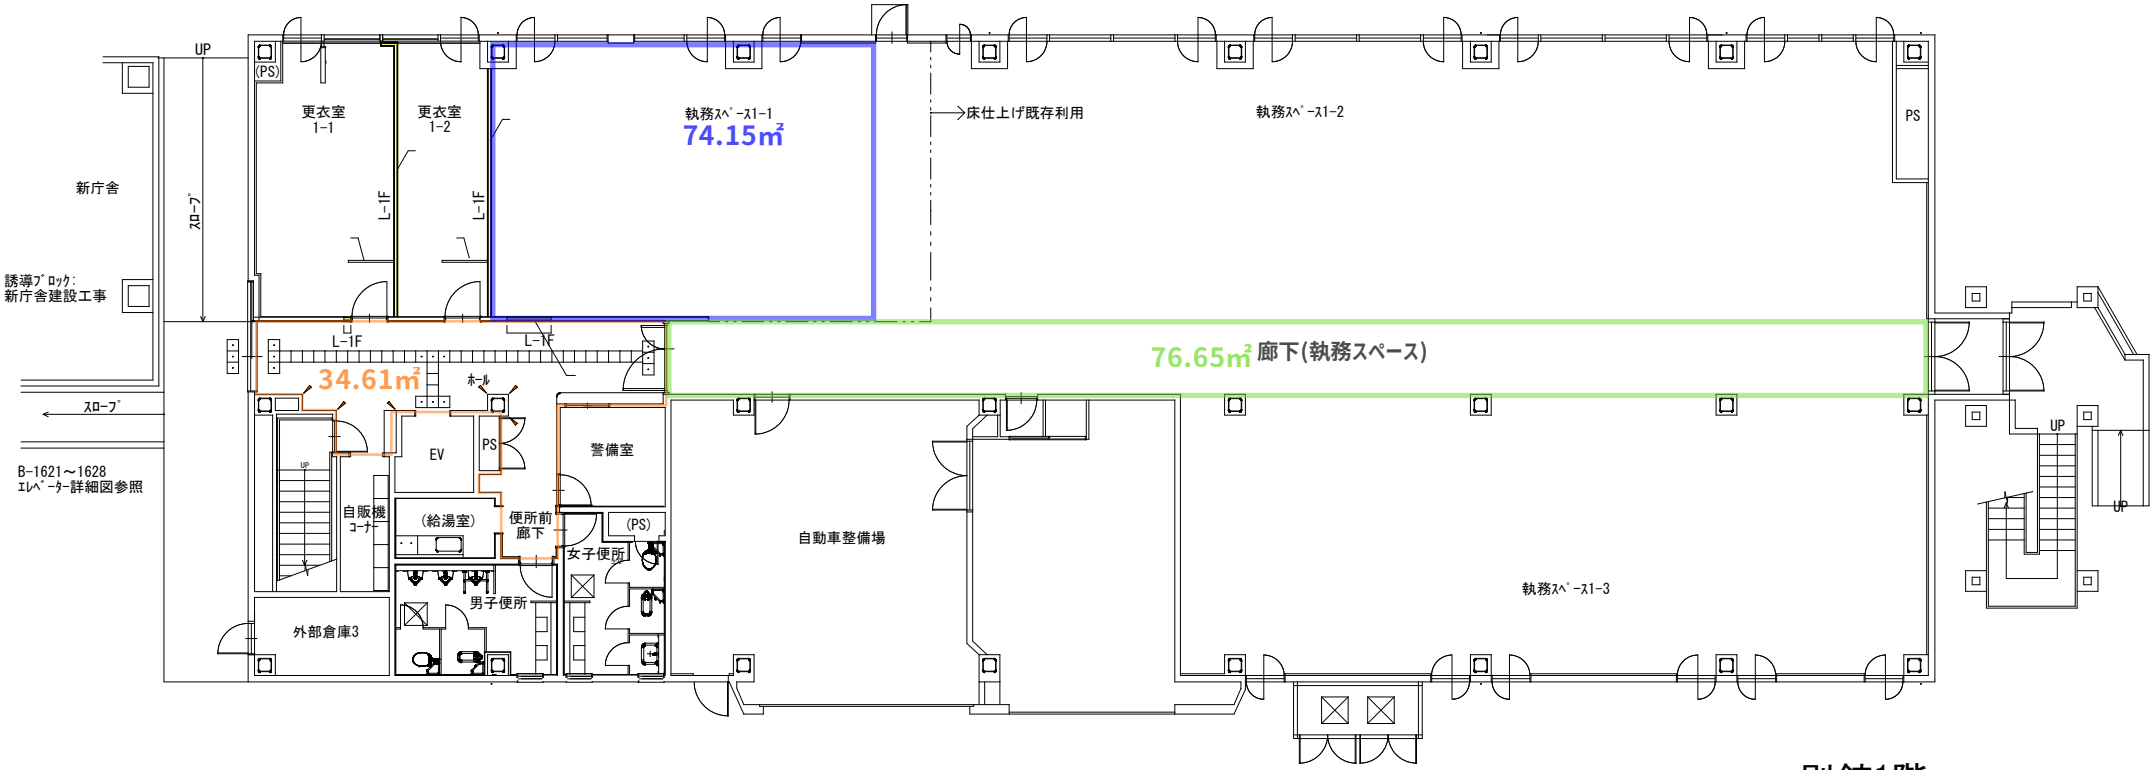


別館1階

別館　平面図

※名称と範囲が分かりにくい場所について、色線にて区画しています。

別添図３　清掃平面図

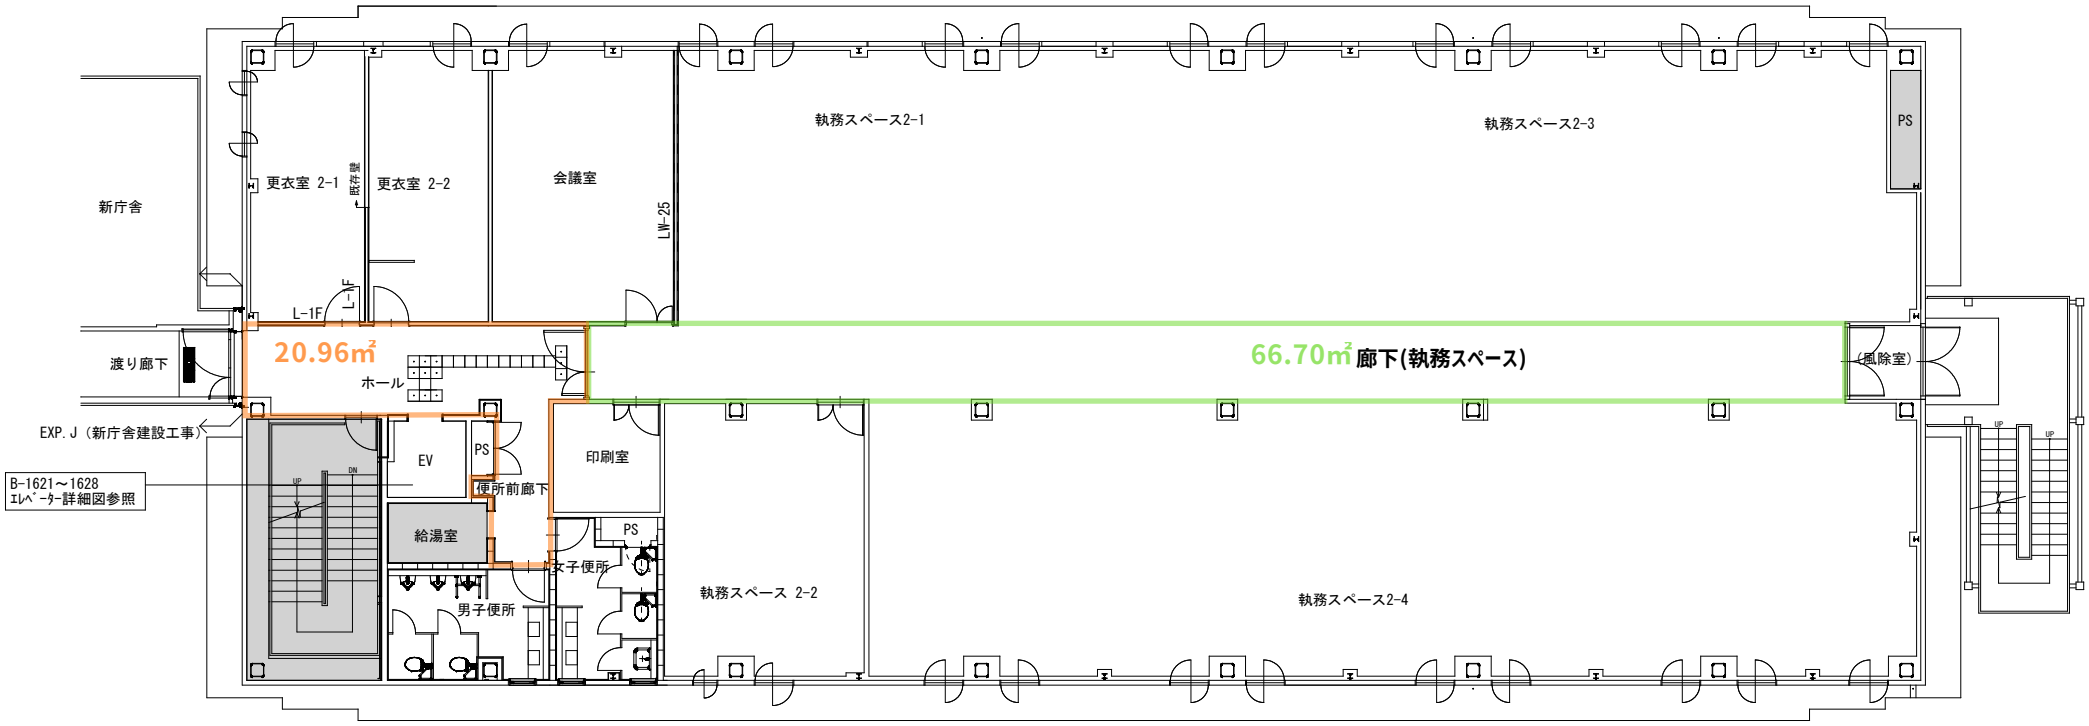


別館2階

別館　平面図

※名称と範囲が分かりにくい場所について、色線にて区画しています。

別添図３　清掃平面図

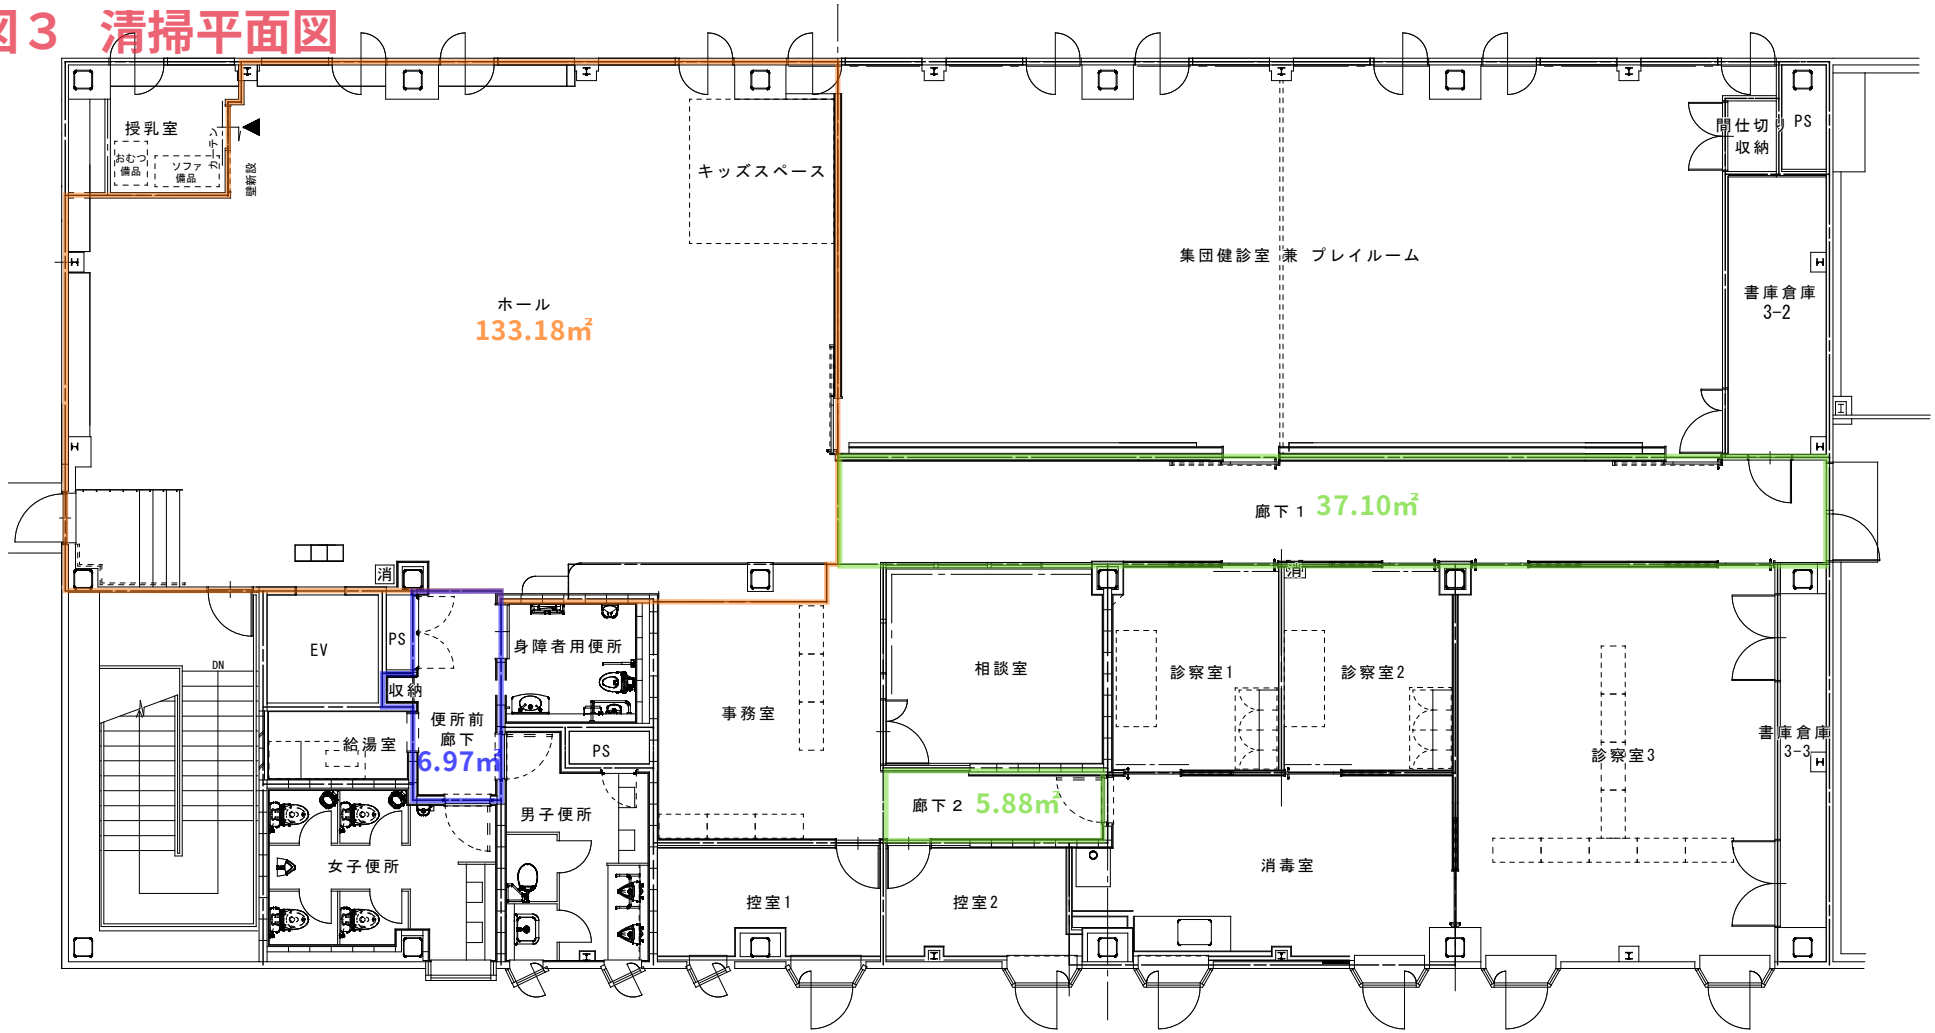



別館3階

別館　平面図


※名称と範囲が分かりにくい場所について、色線にて区画しています。

別添図4　清掃平面図　共用部繊維床清掃

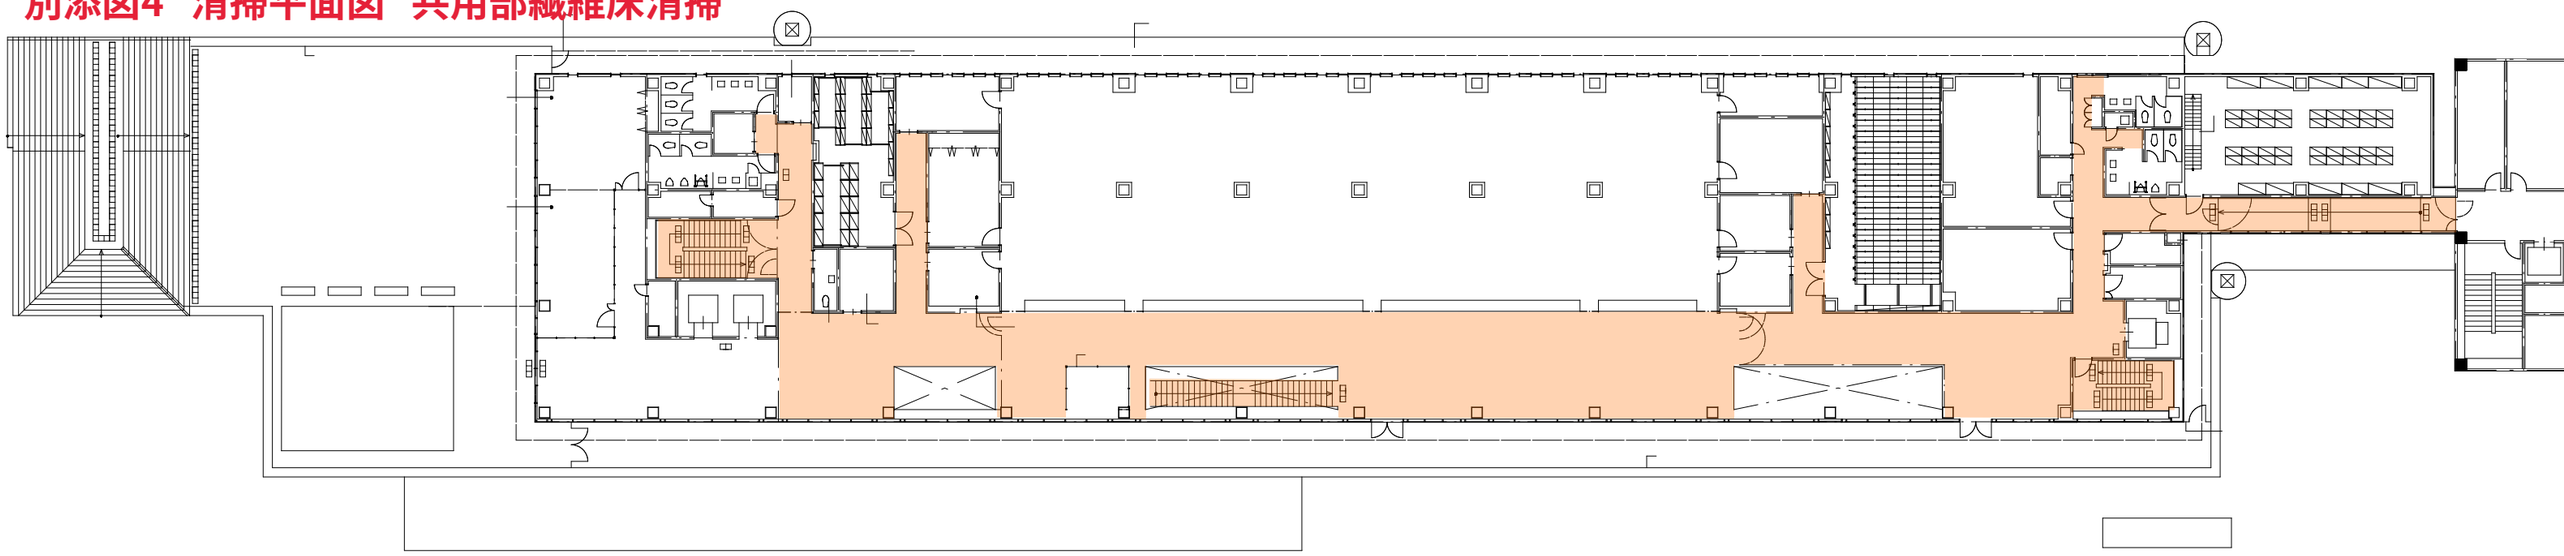


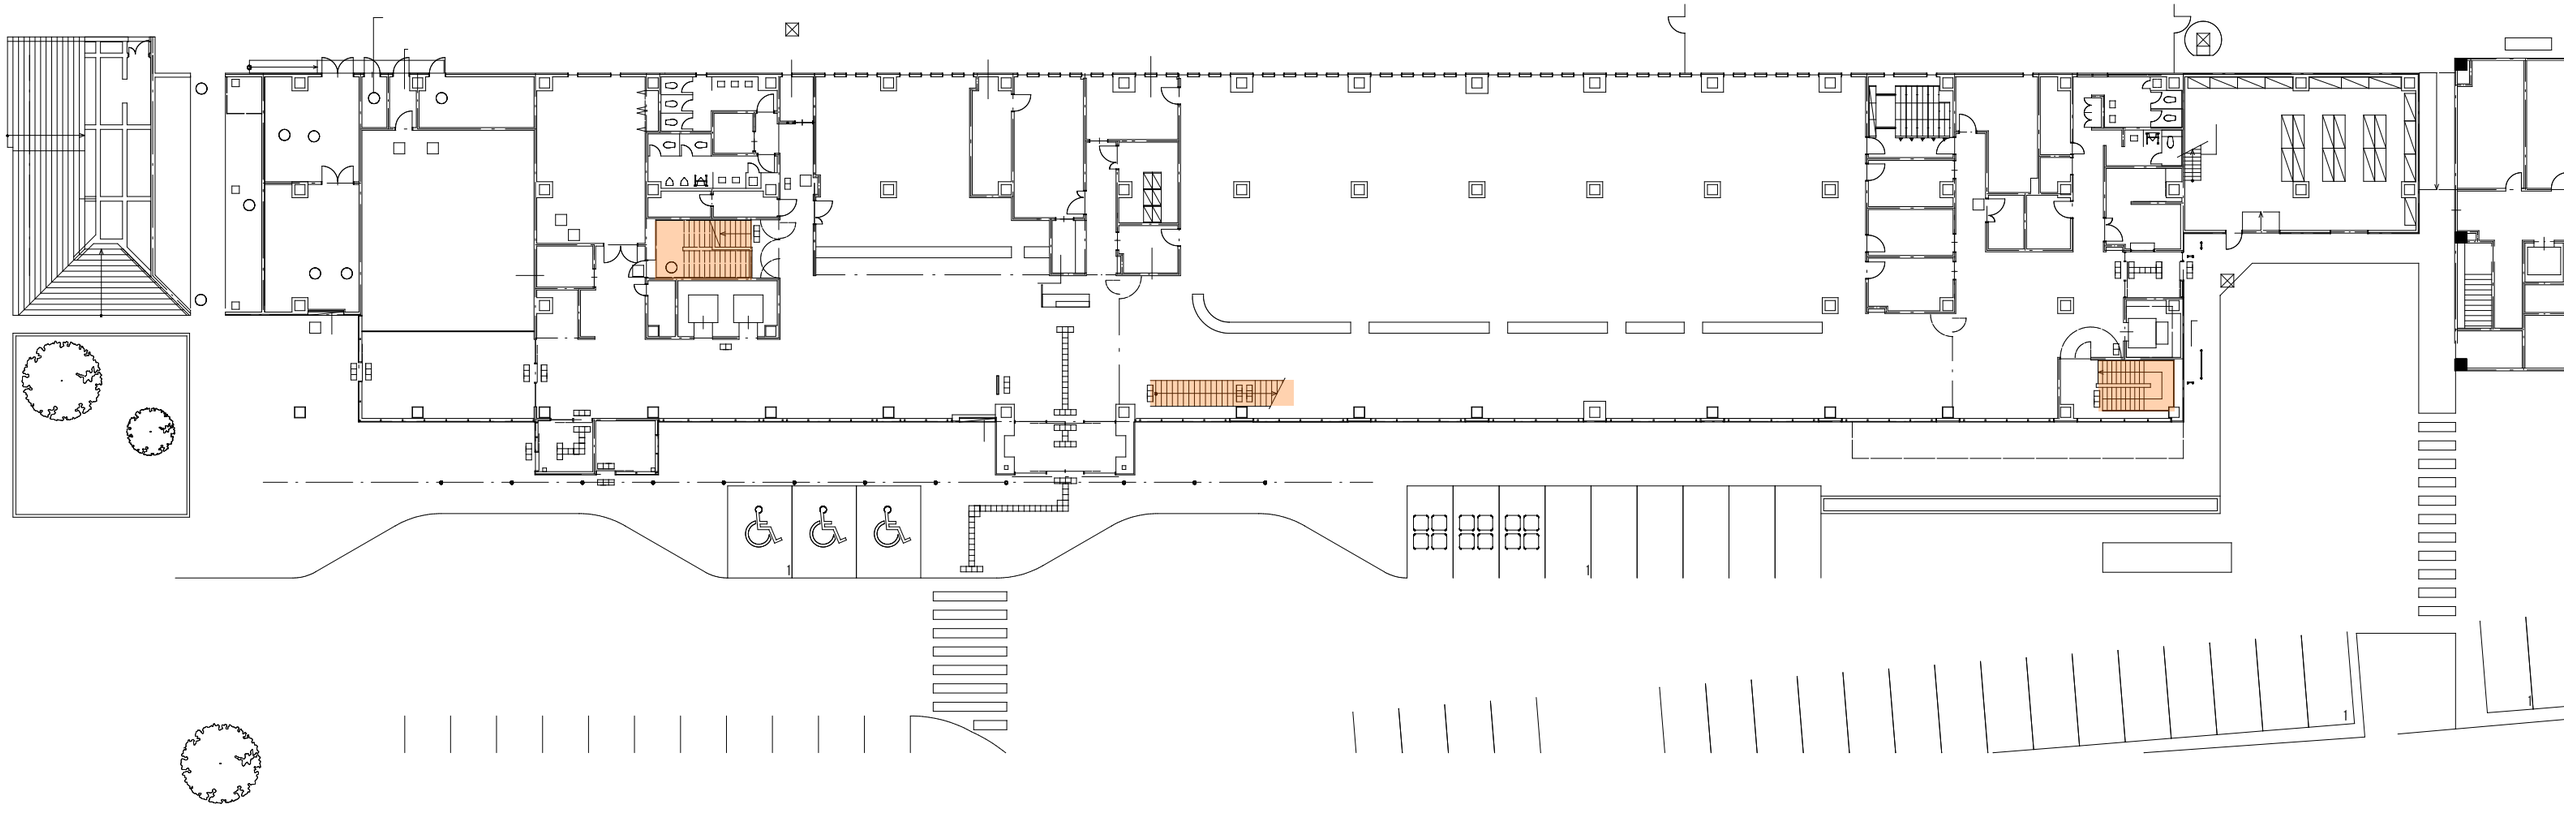

別添図4　清掃平面図　共用部繊維床清掃

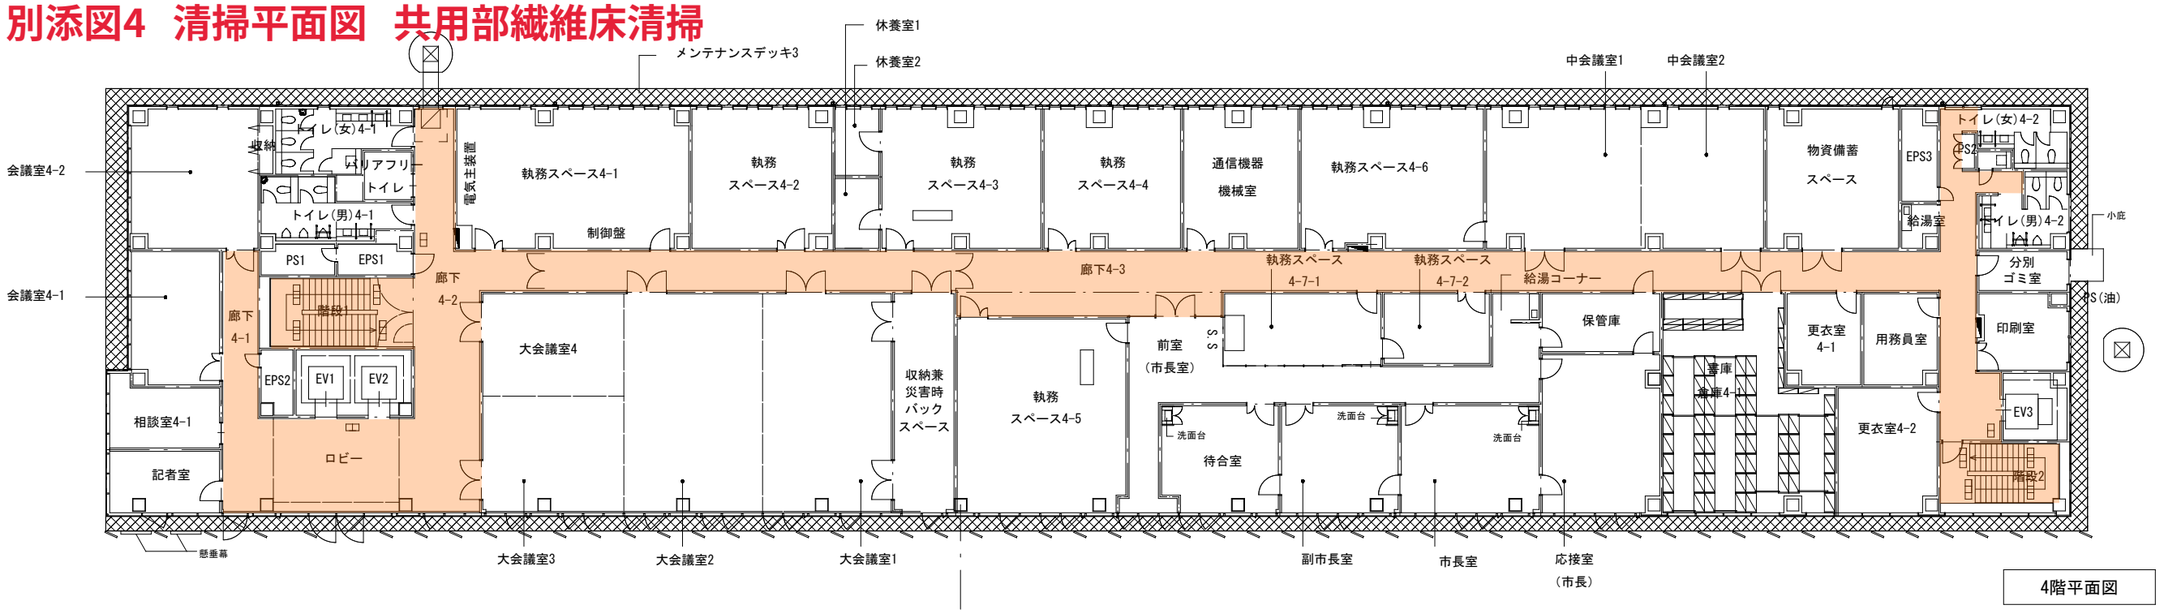


4階平面図

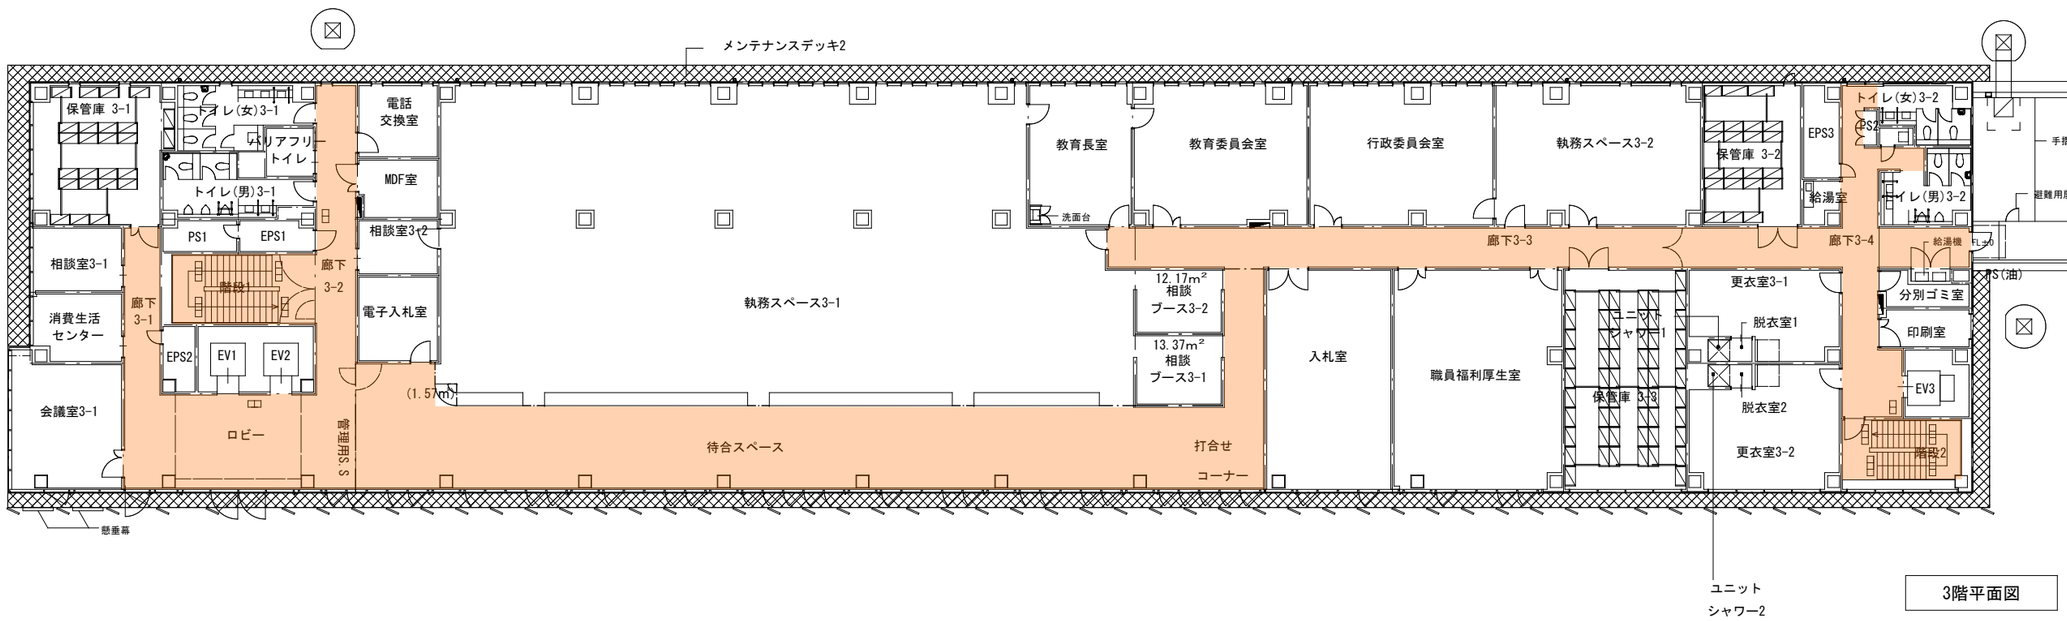


3階平面図

別添図4　清掃平面図　共用部繊維床清掃

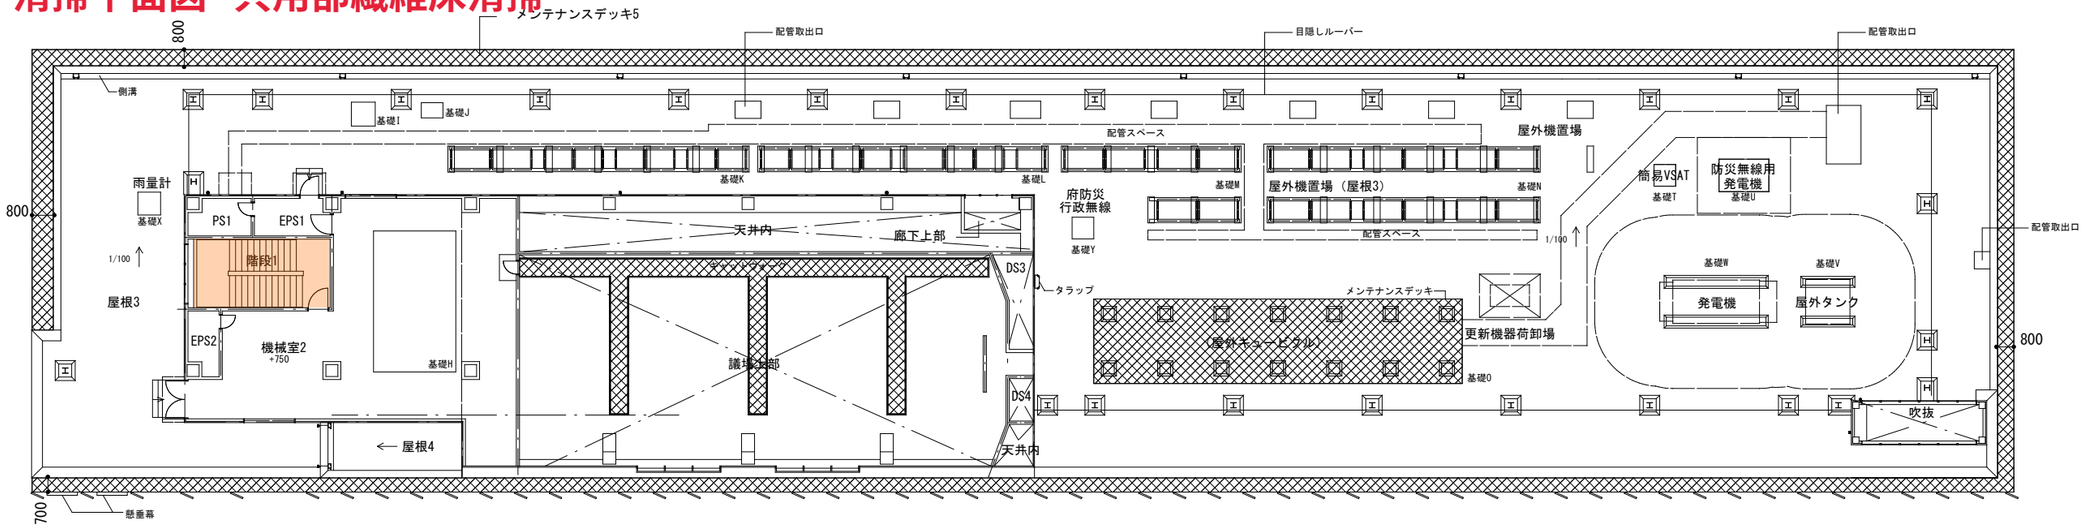

PH階平面図

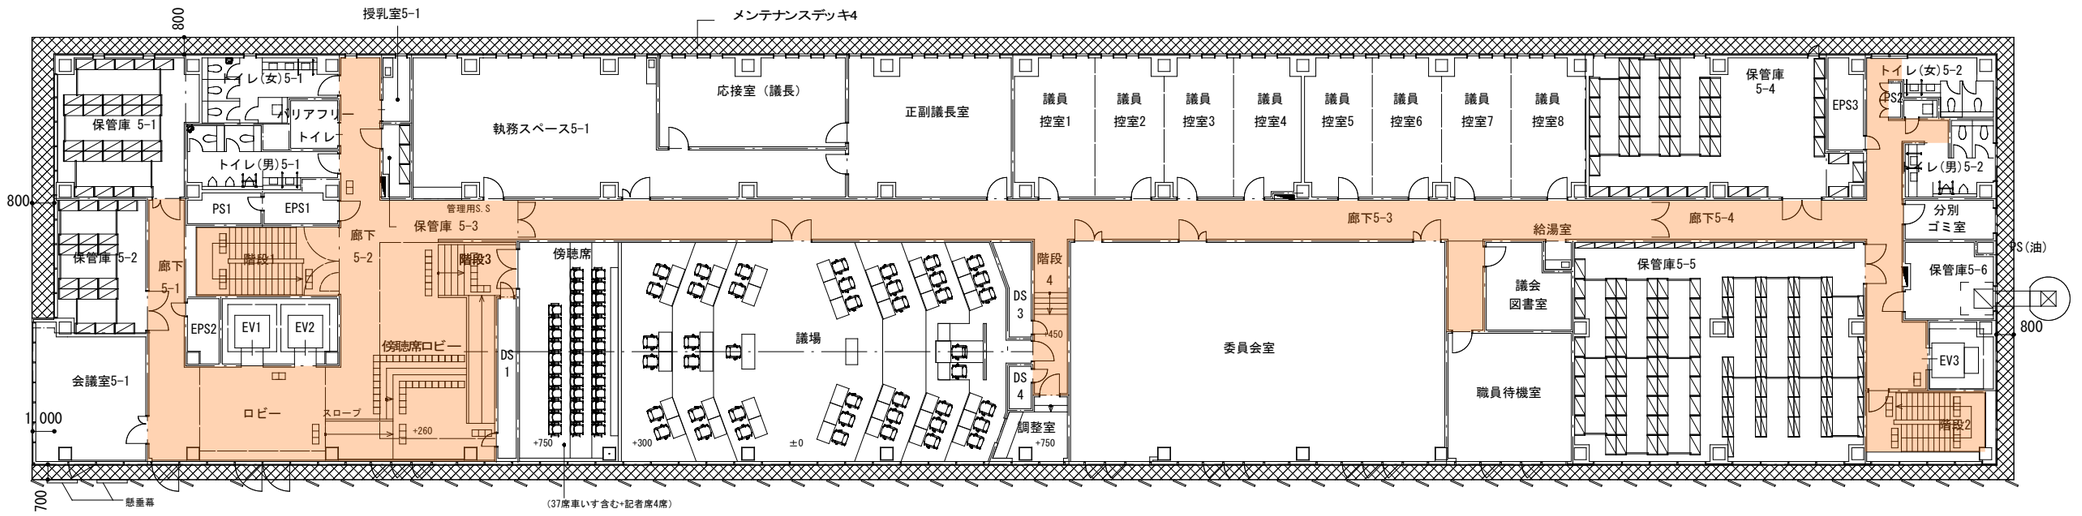

5階平面図