


013	014	015
027	028	029




柏
原
市

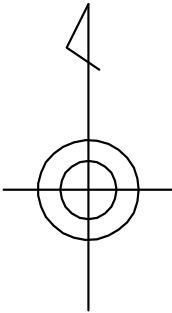

令和 7 年 1 月 1 日時点

1:1000

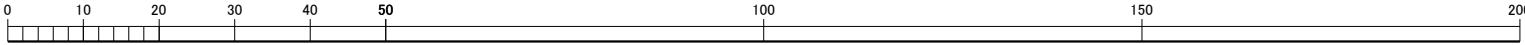

この図面は、地番の配置（参考）を示したもので
権利関係の確認には使用できません。