
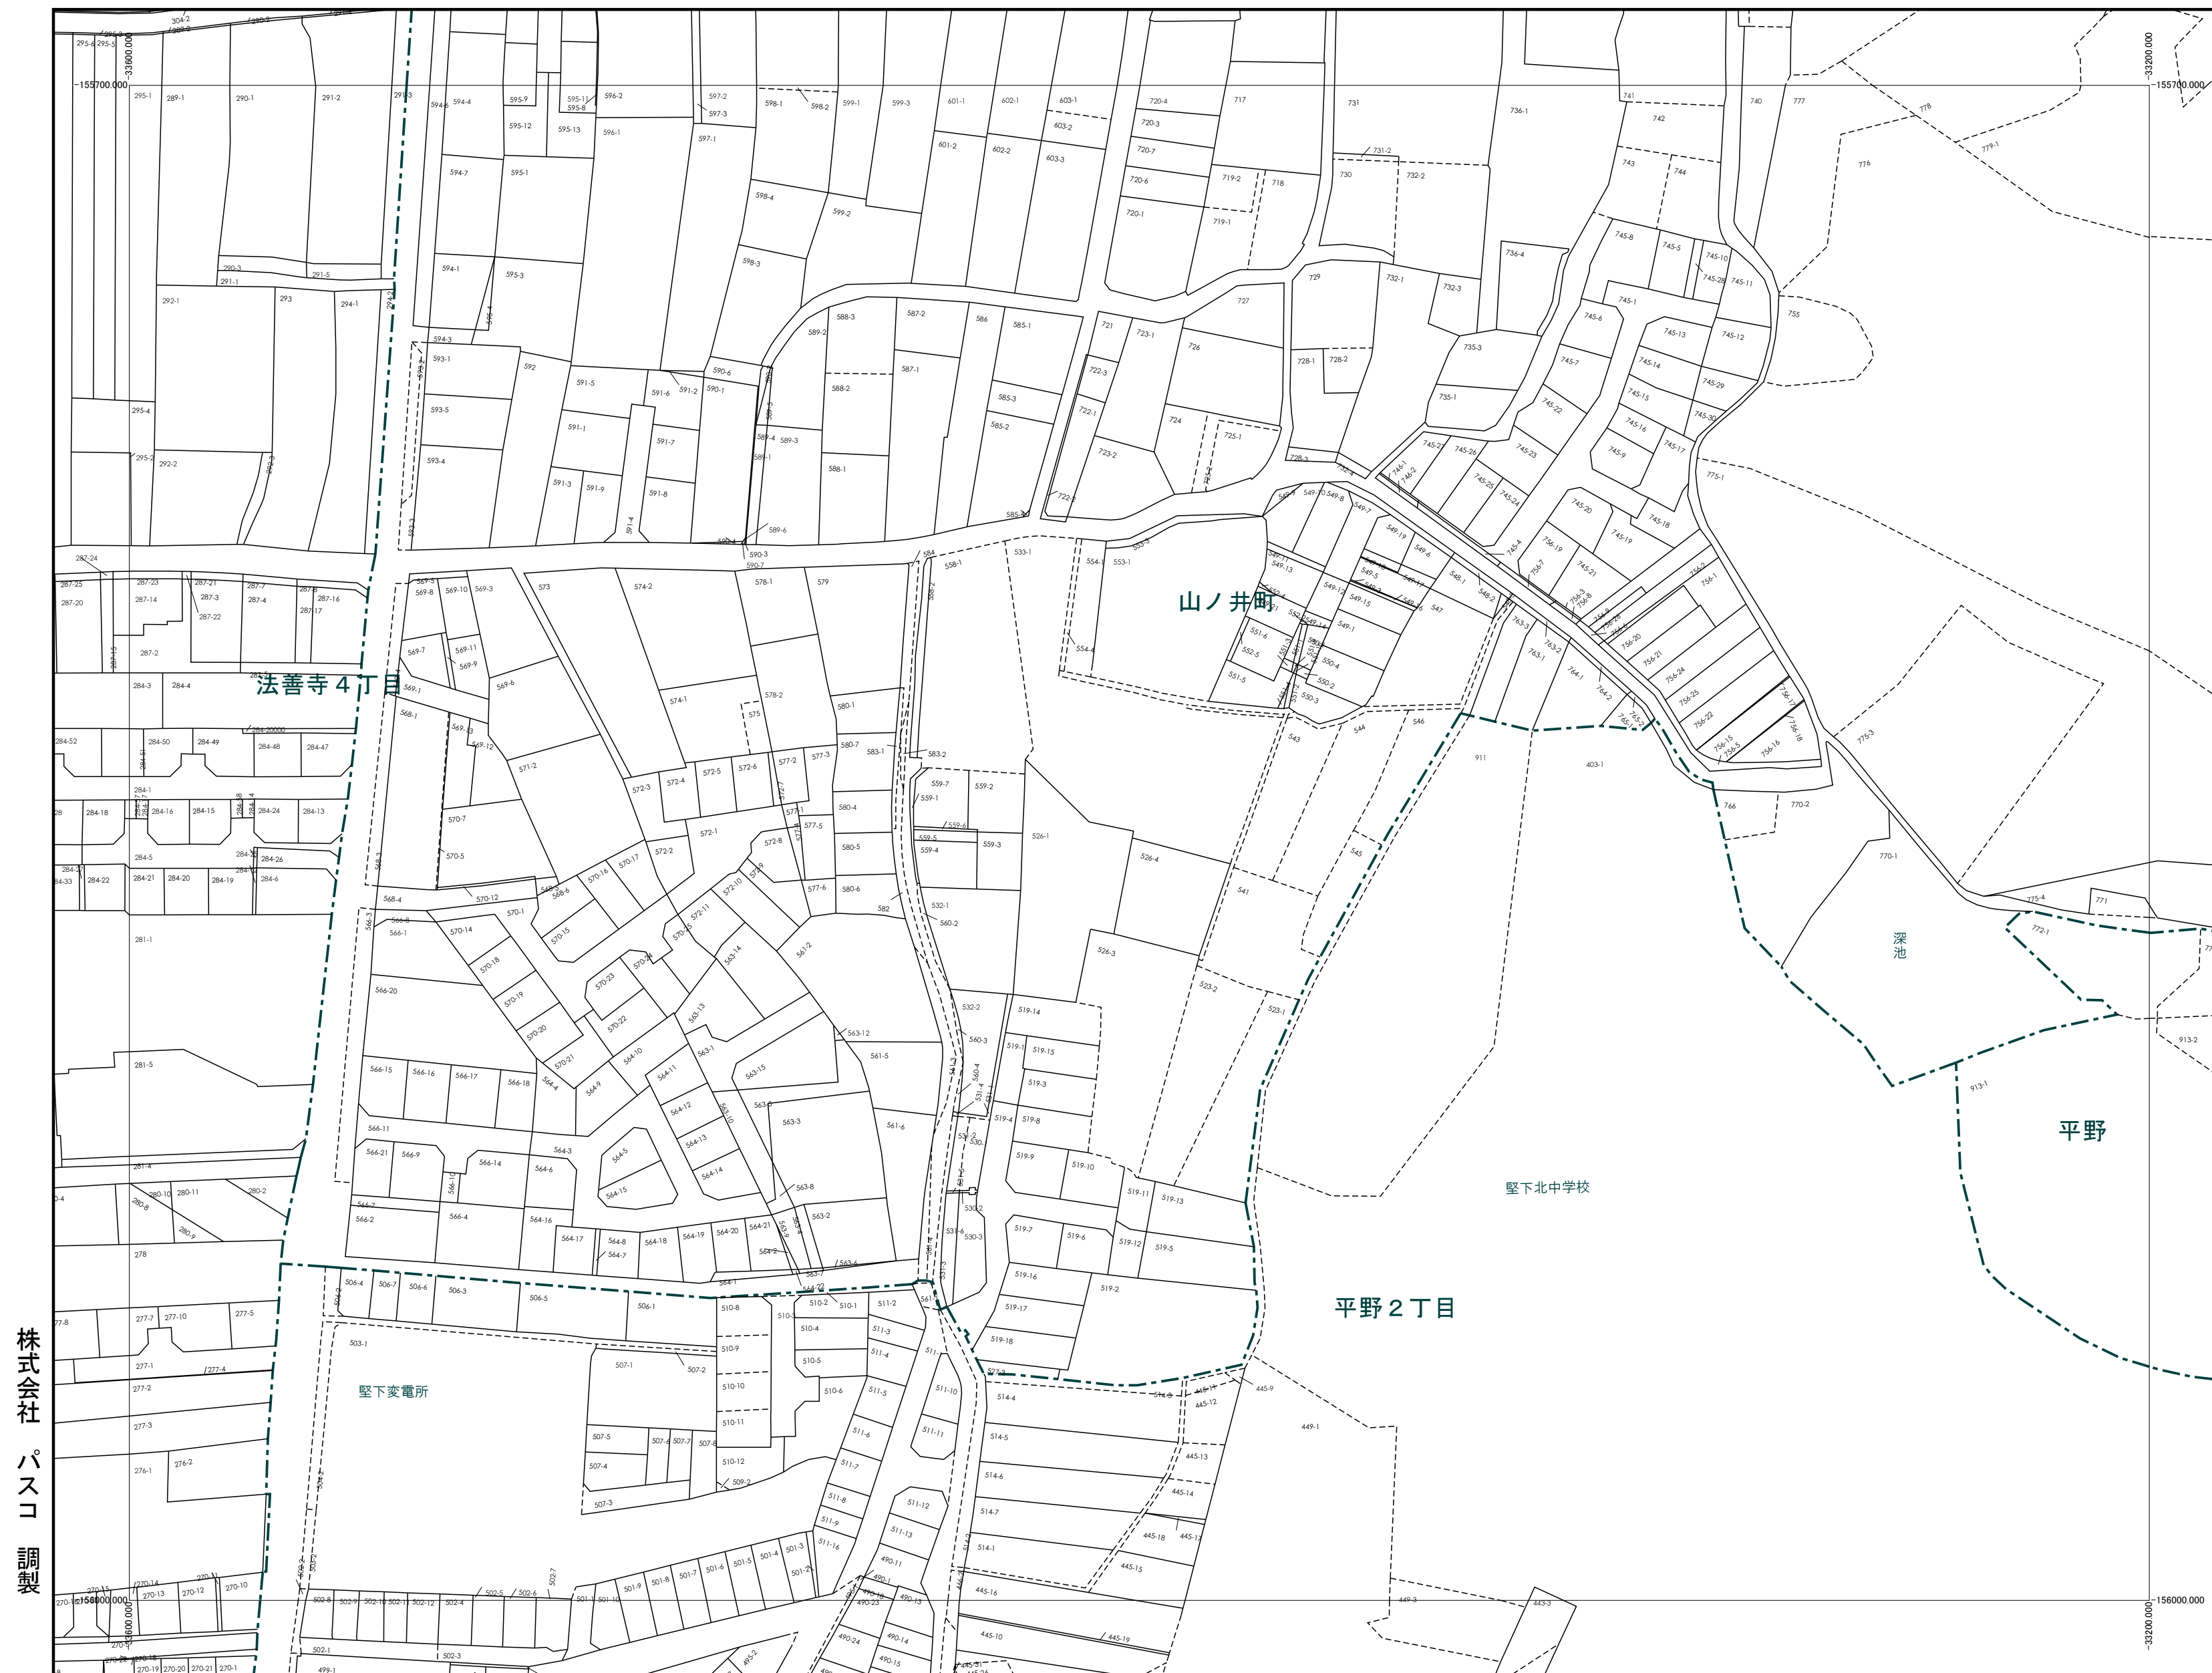
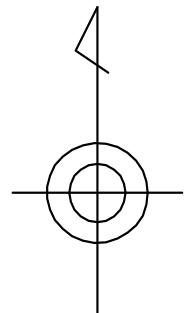


026


柏 原 市 （ 地 番 図 ）

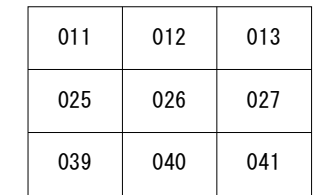

令和7年1月1日時点

1:1000

この図面は、地番の配置（参考）を示したもので
権利関係の確認には使用できません。

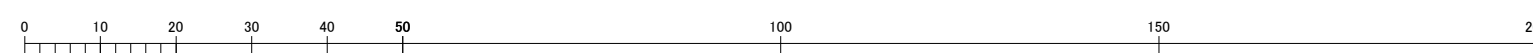

株式会社 パスコ 調製

柏原市