



072	073	074
088	089	090
104	105	106

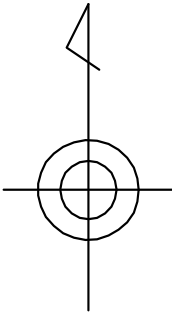


柏原市

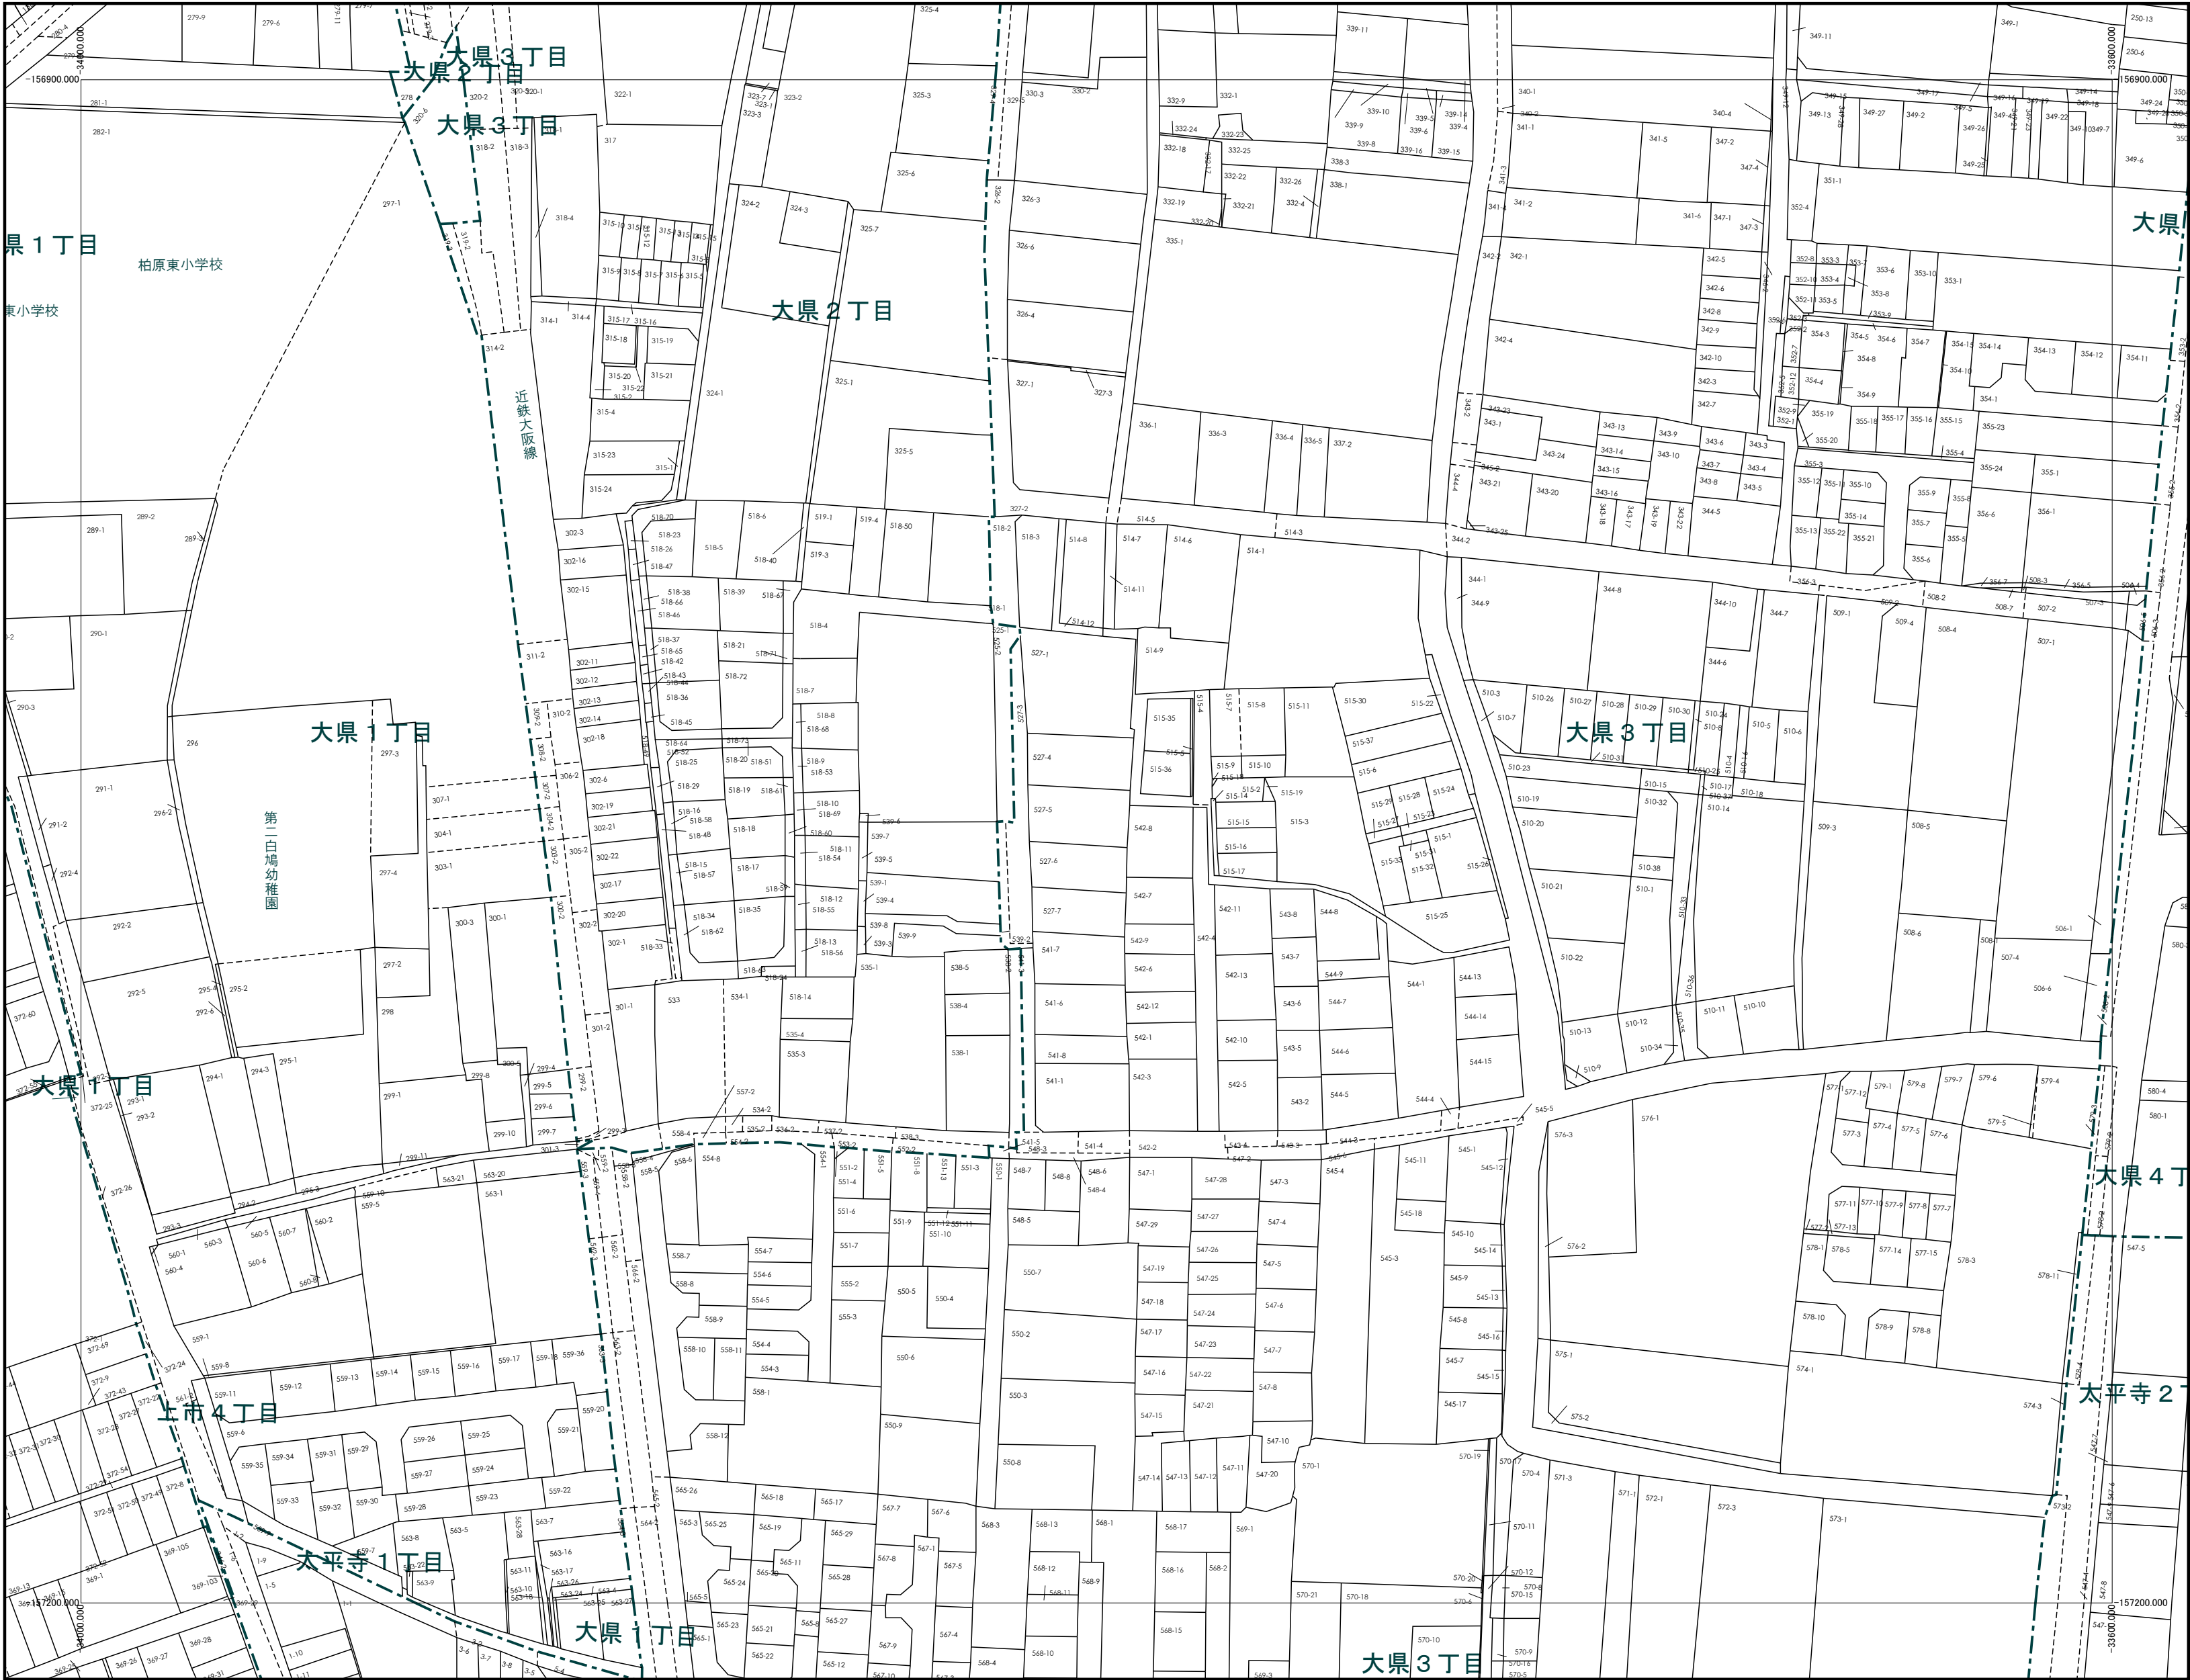

令和7年1月1日時点

1:1000

この図面は、地番の配置（参考）を示したもので
権利関係の確認には使用できません。

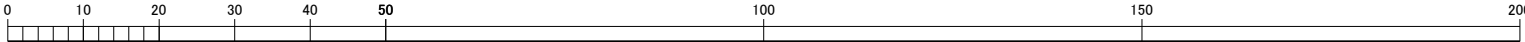

株式会社 パスコ 調製