



076	077	078
092	093	094
108	109	110

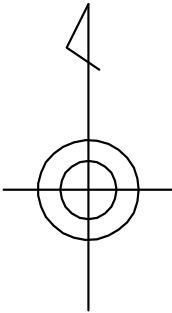


柏
原
市

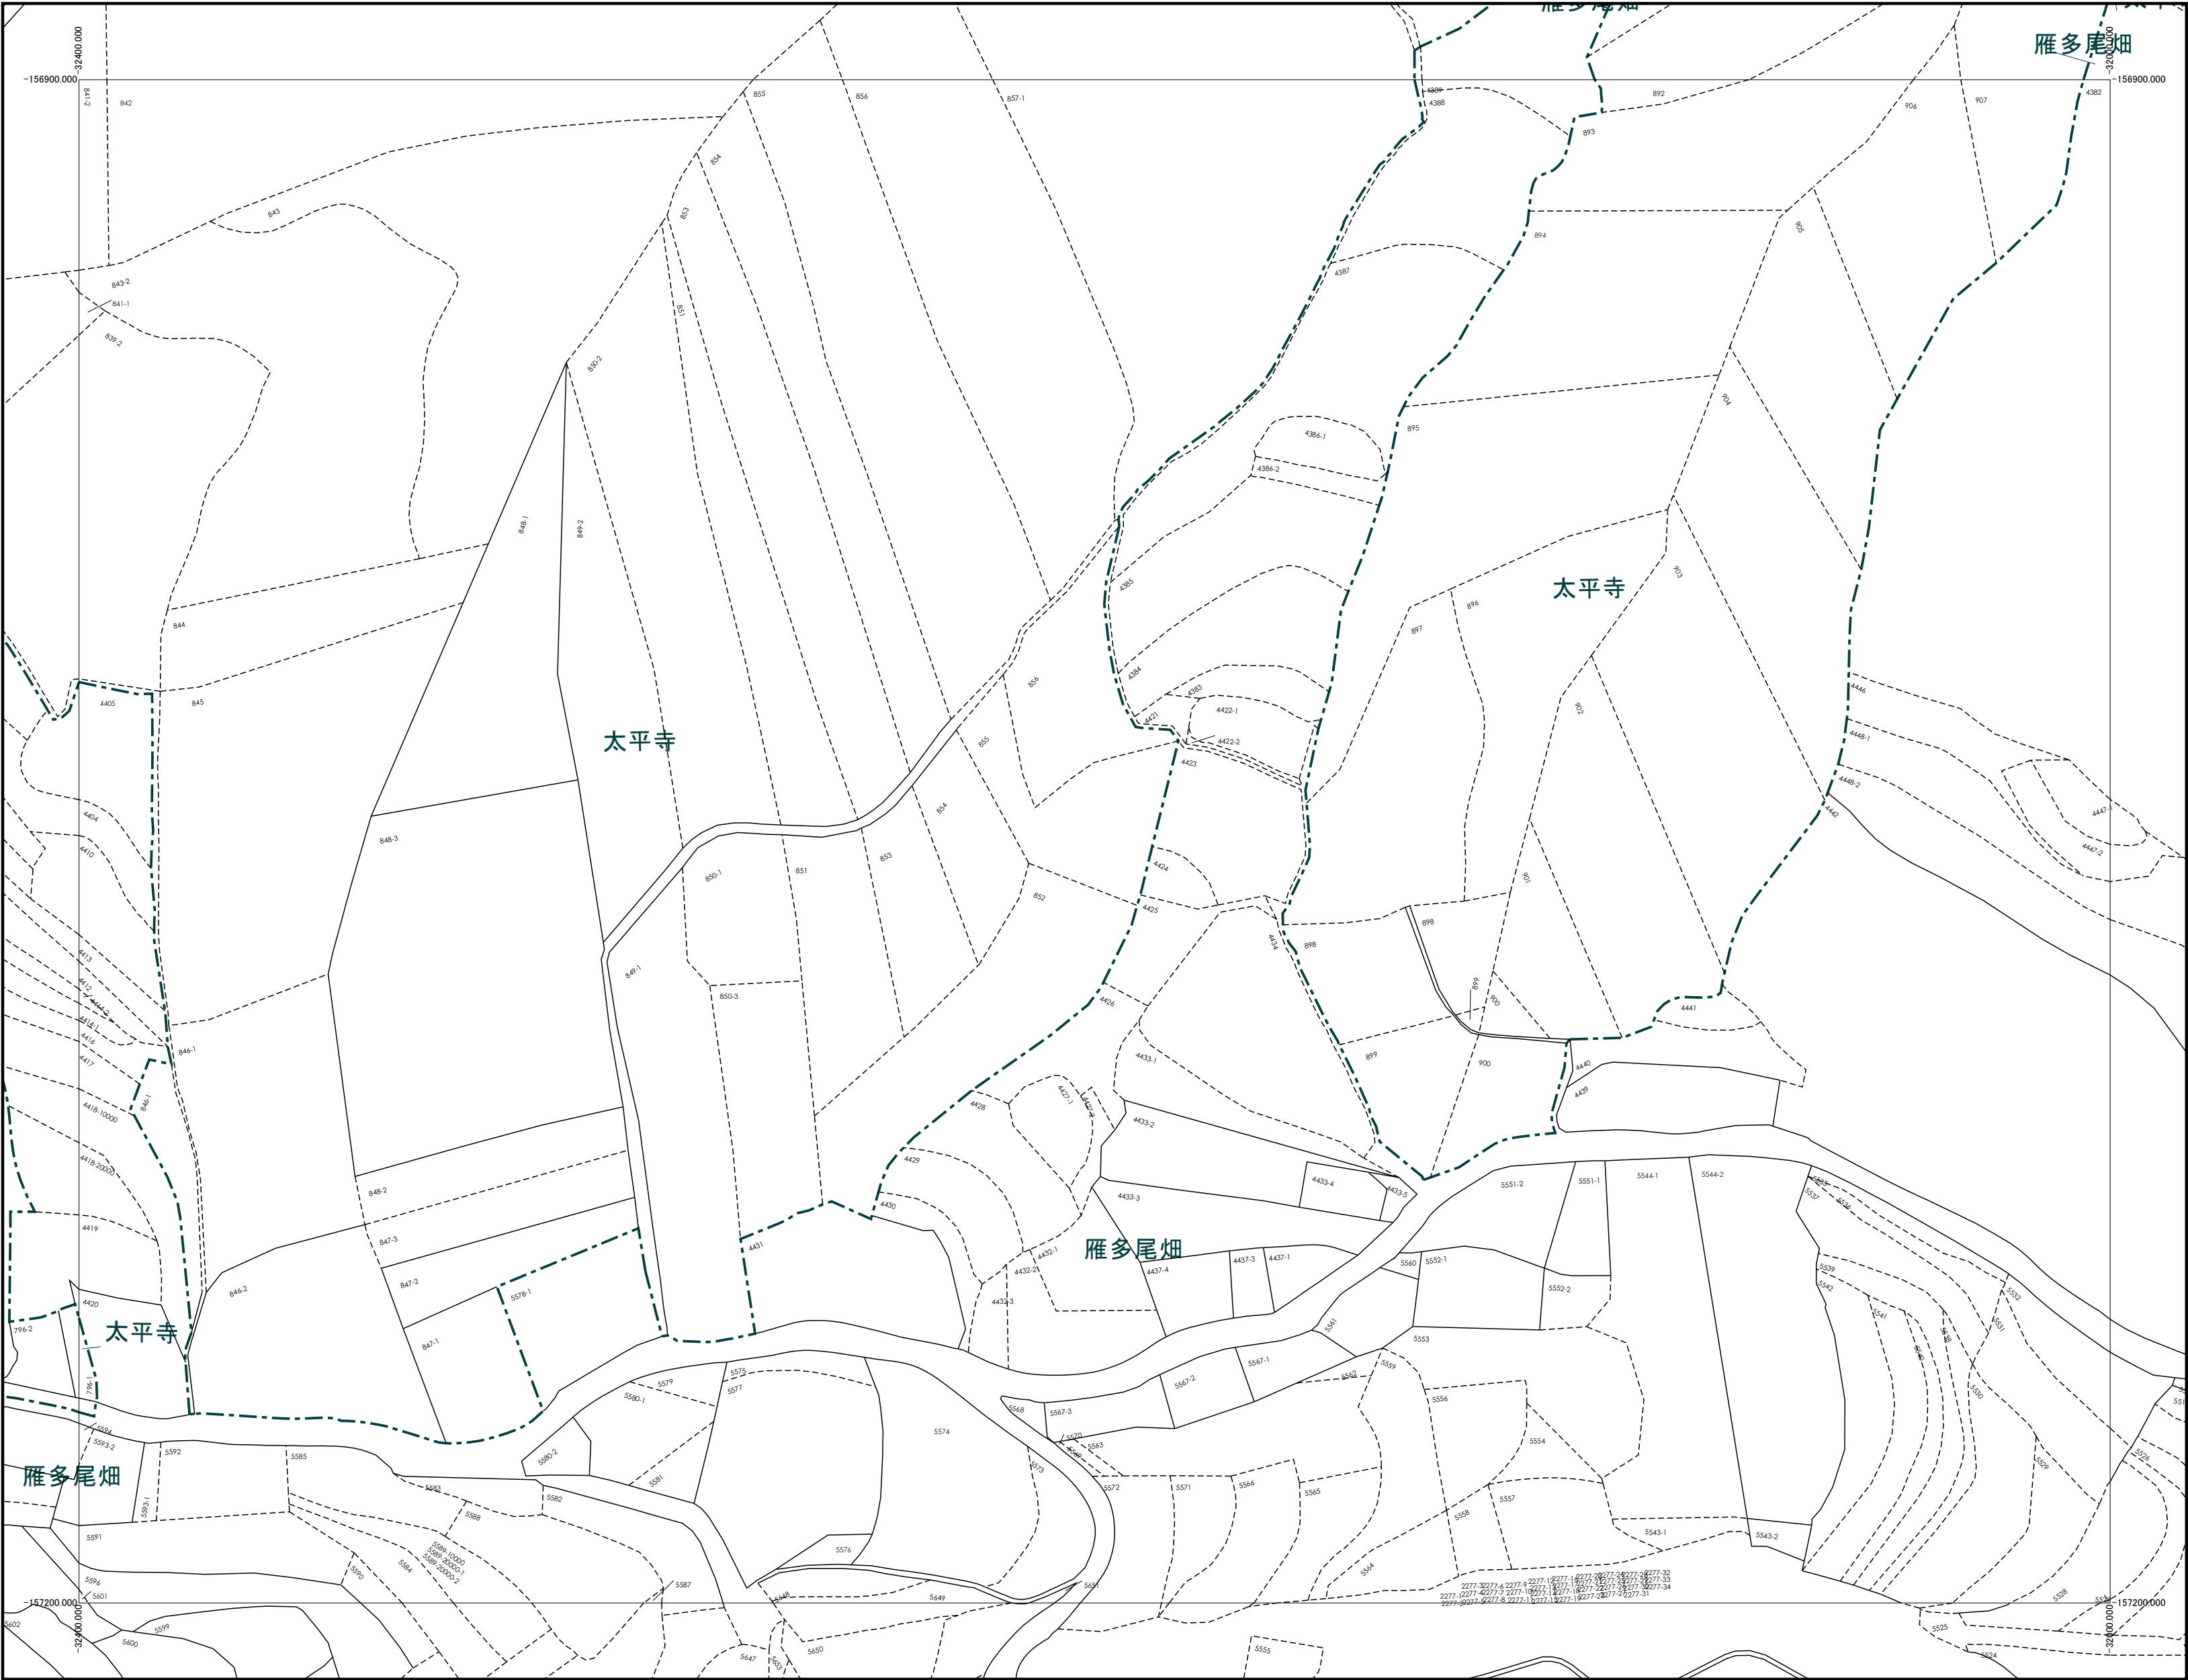

株
式
会
社
パ
ス
コ
調
製

令和 7 年 1 月 1 日時点

1:1000

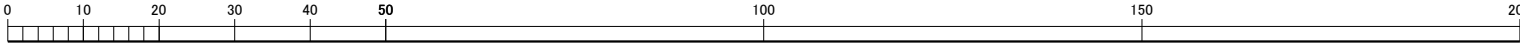

この図面は、地番の配置（参考）を示したもので
権利関係の確認には使用できません。