



090	091	092
106	107	108
121	122	123

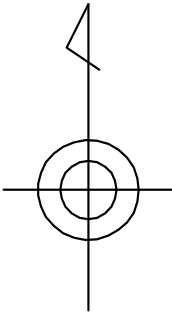


柏
原
市

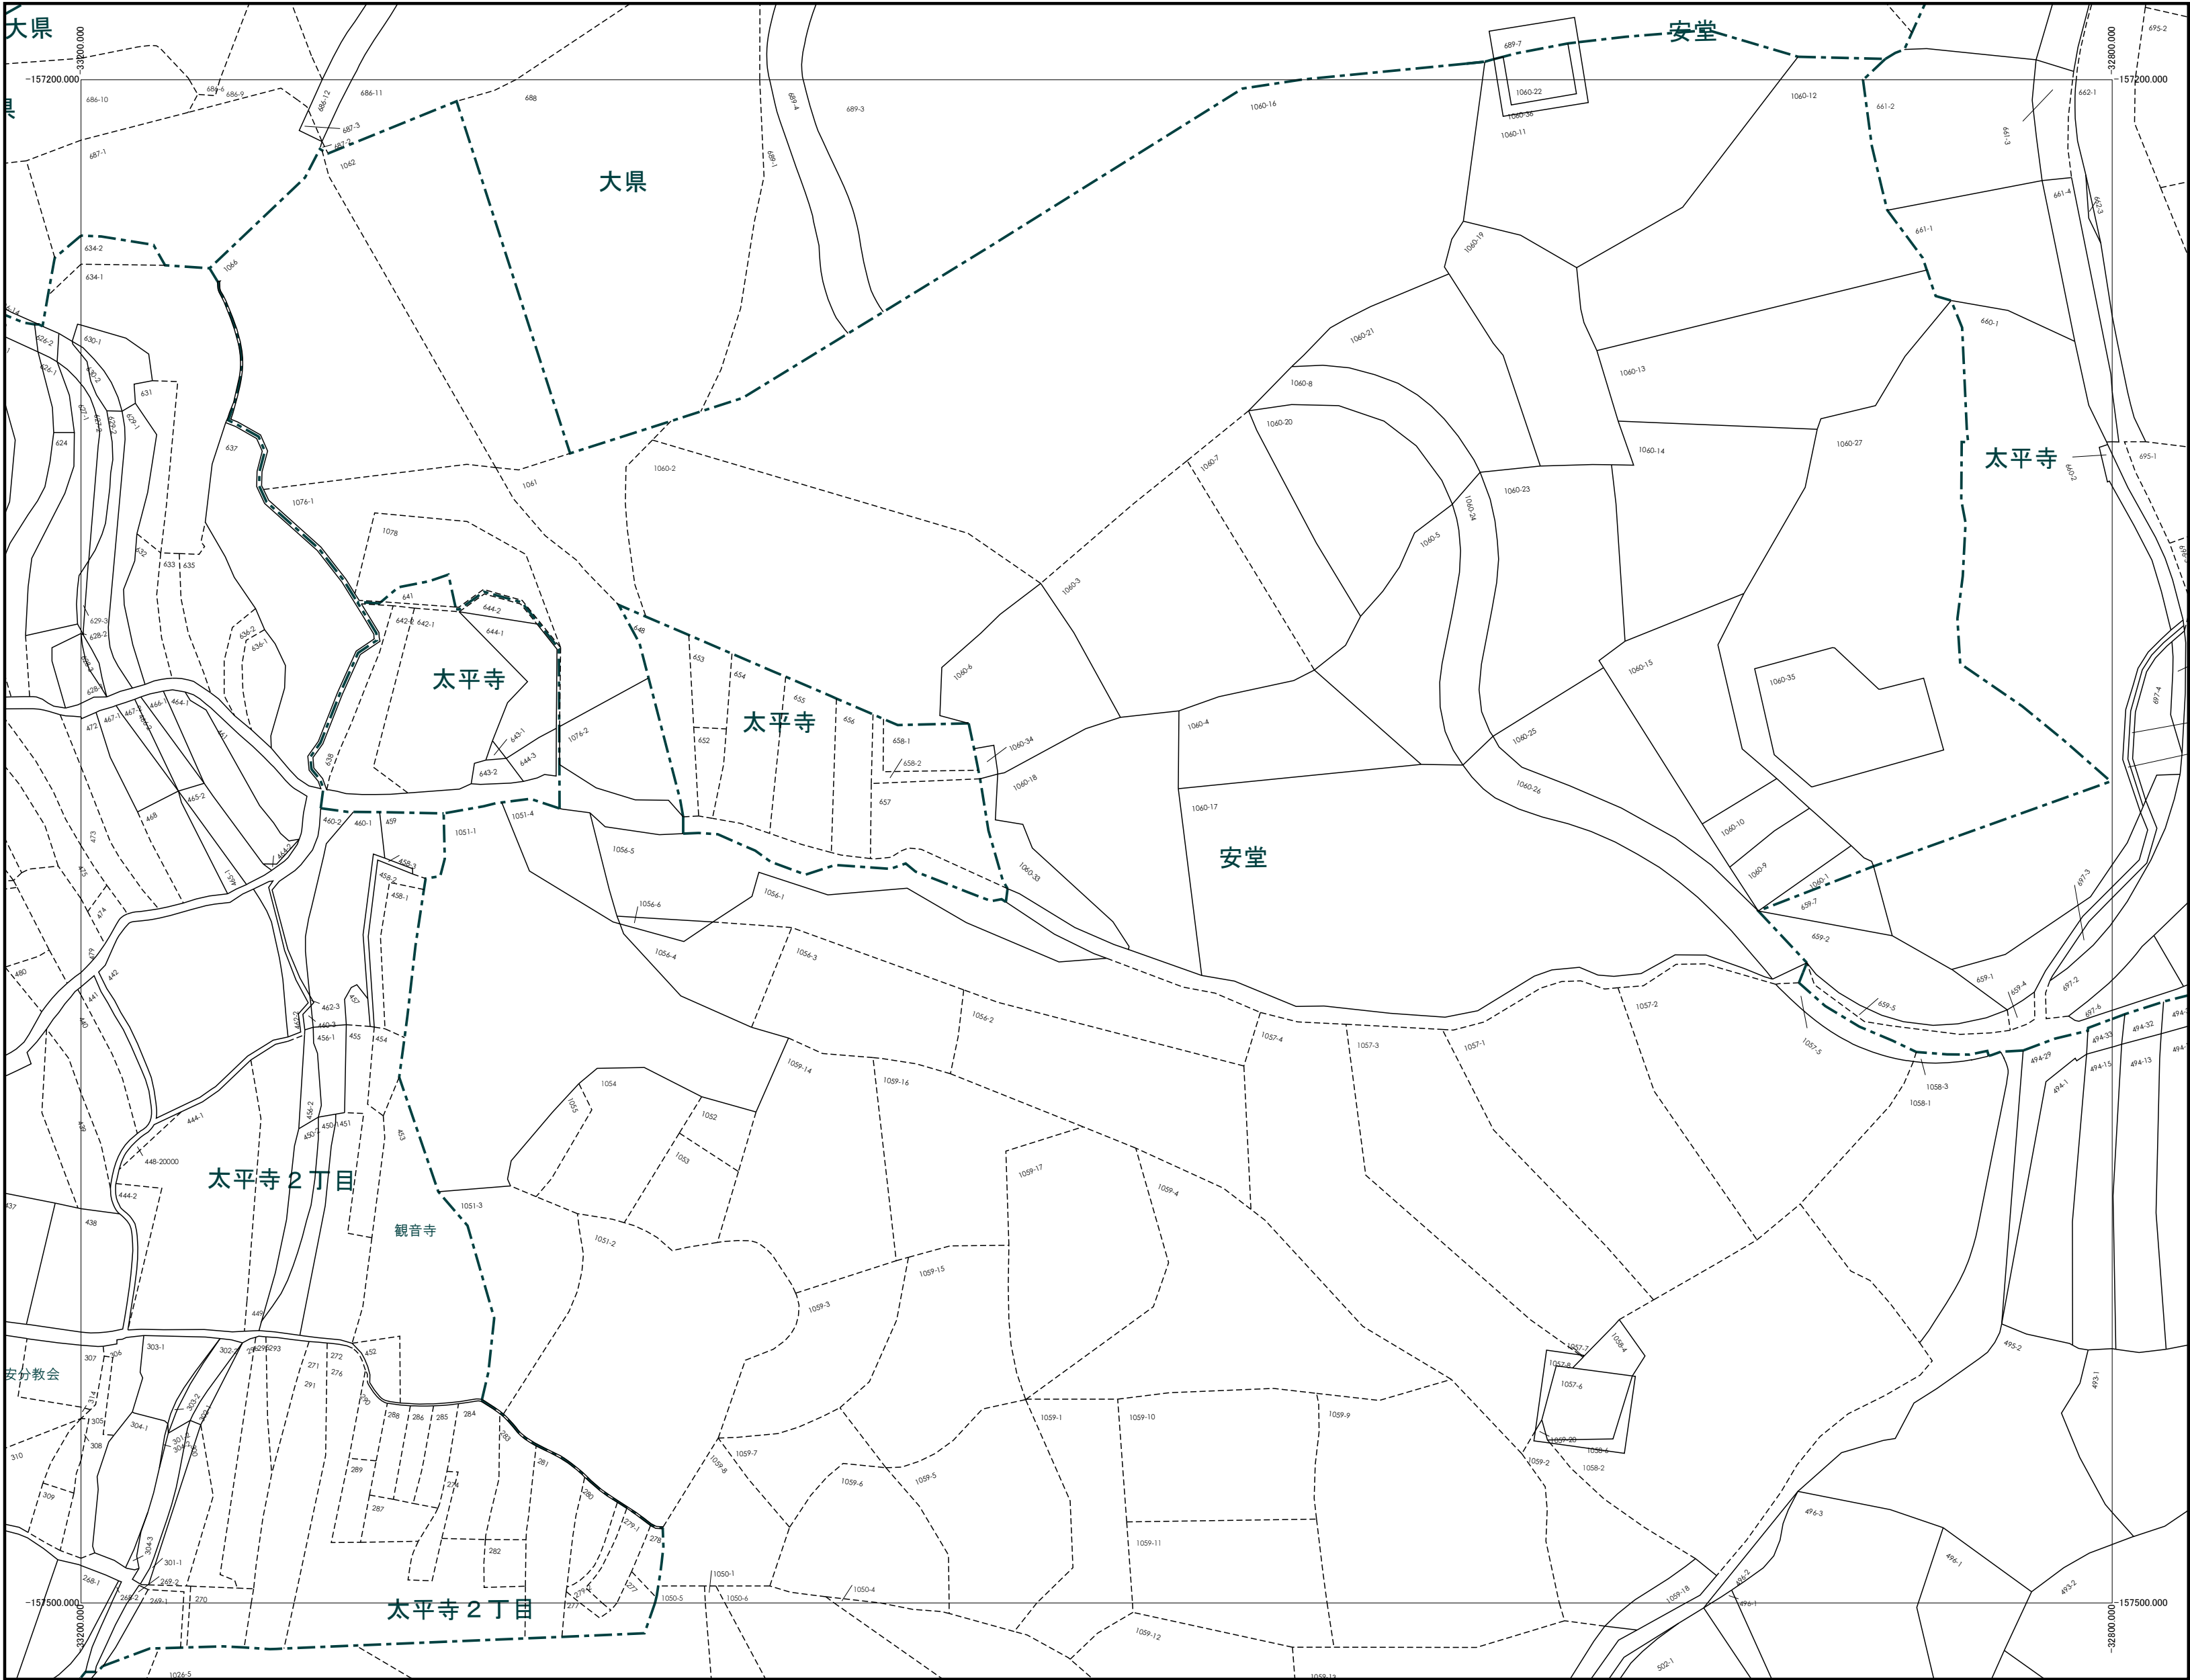

株式会
社 パ
ス コ
調 製

令和 7 年 1 月 1 日時点

1:1000

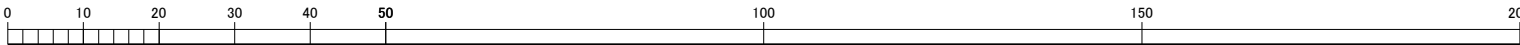

この図面は、地番の配置（参考）を示したもので
権利関係の確認には使用できません。