



092	093	094
108	109	110
123	124	125

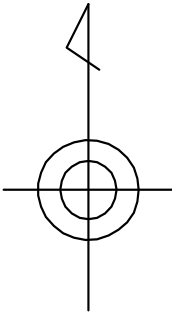

柏
原
市

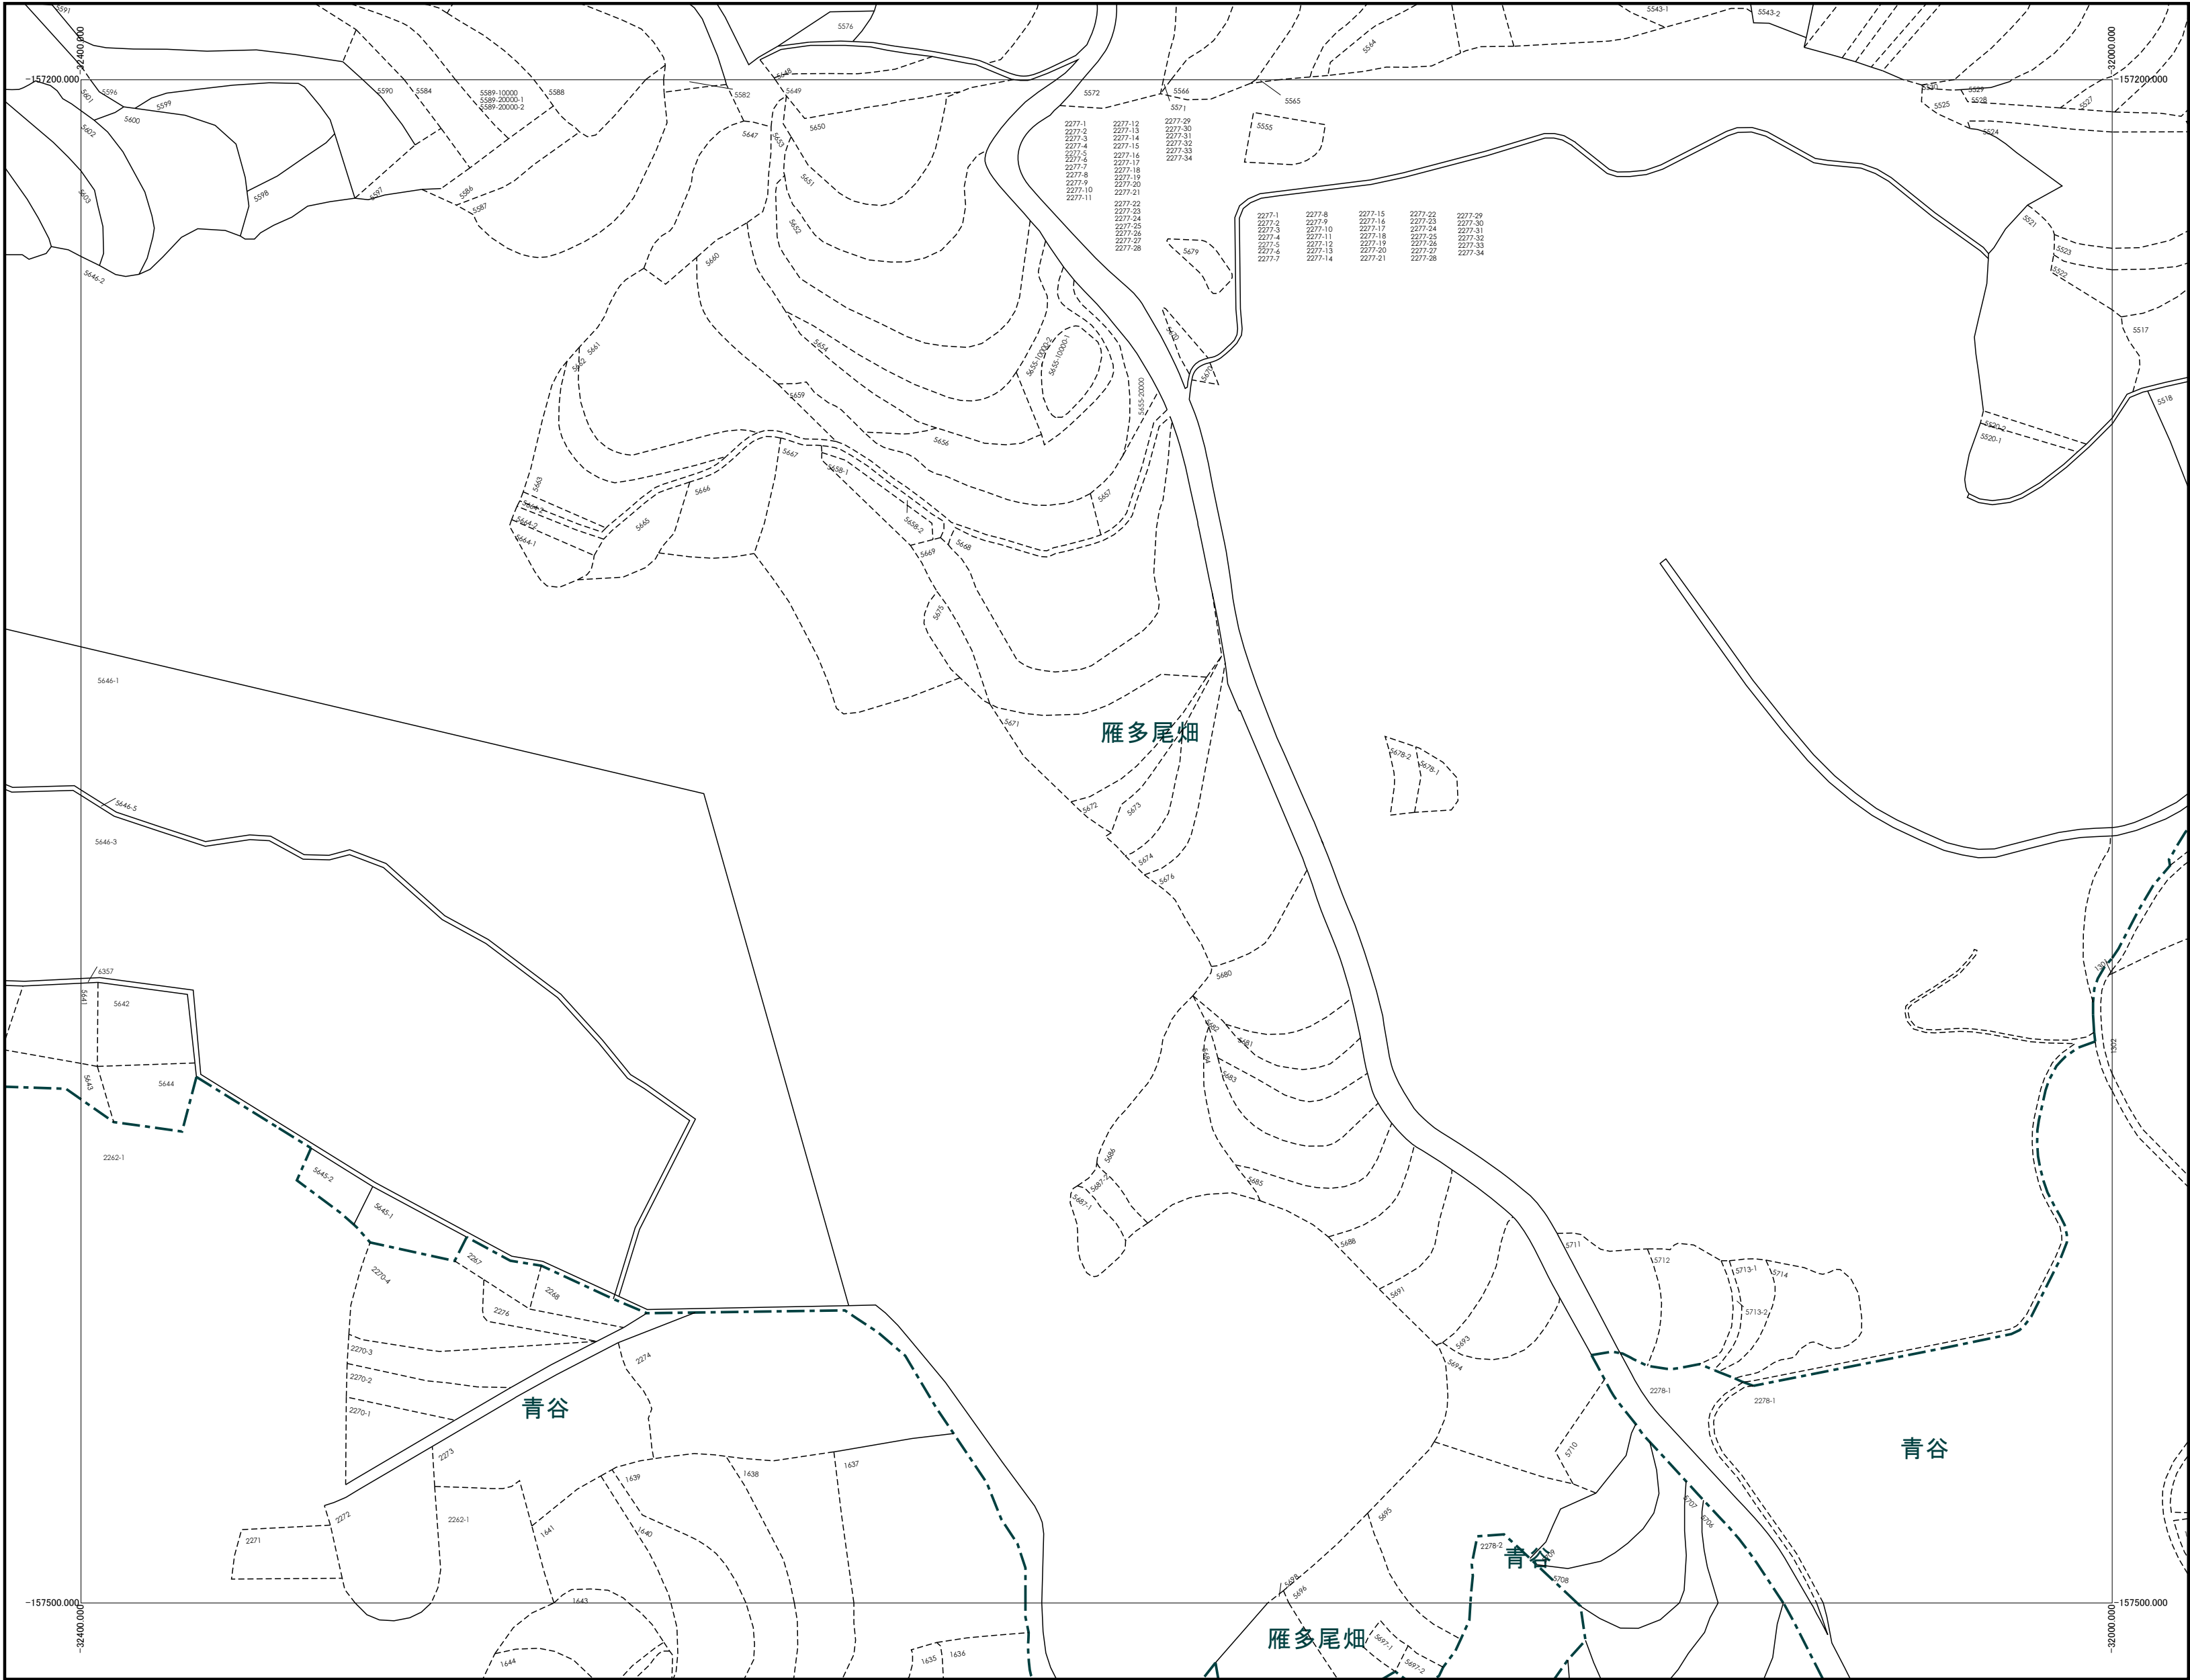


株
式
会
社

パ
ス
コ

調
製

令和 7 年 1 月 1 日時点

1:1000

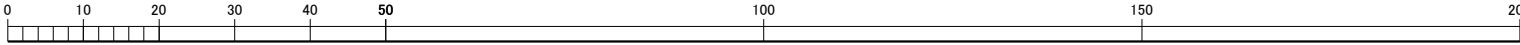

この図面は、地番の配置（参考）を示したもので
権利関係の確認には使用できません。