


102	103	104
	118	119
		133

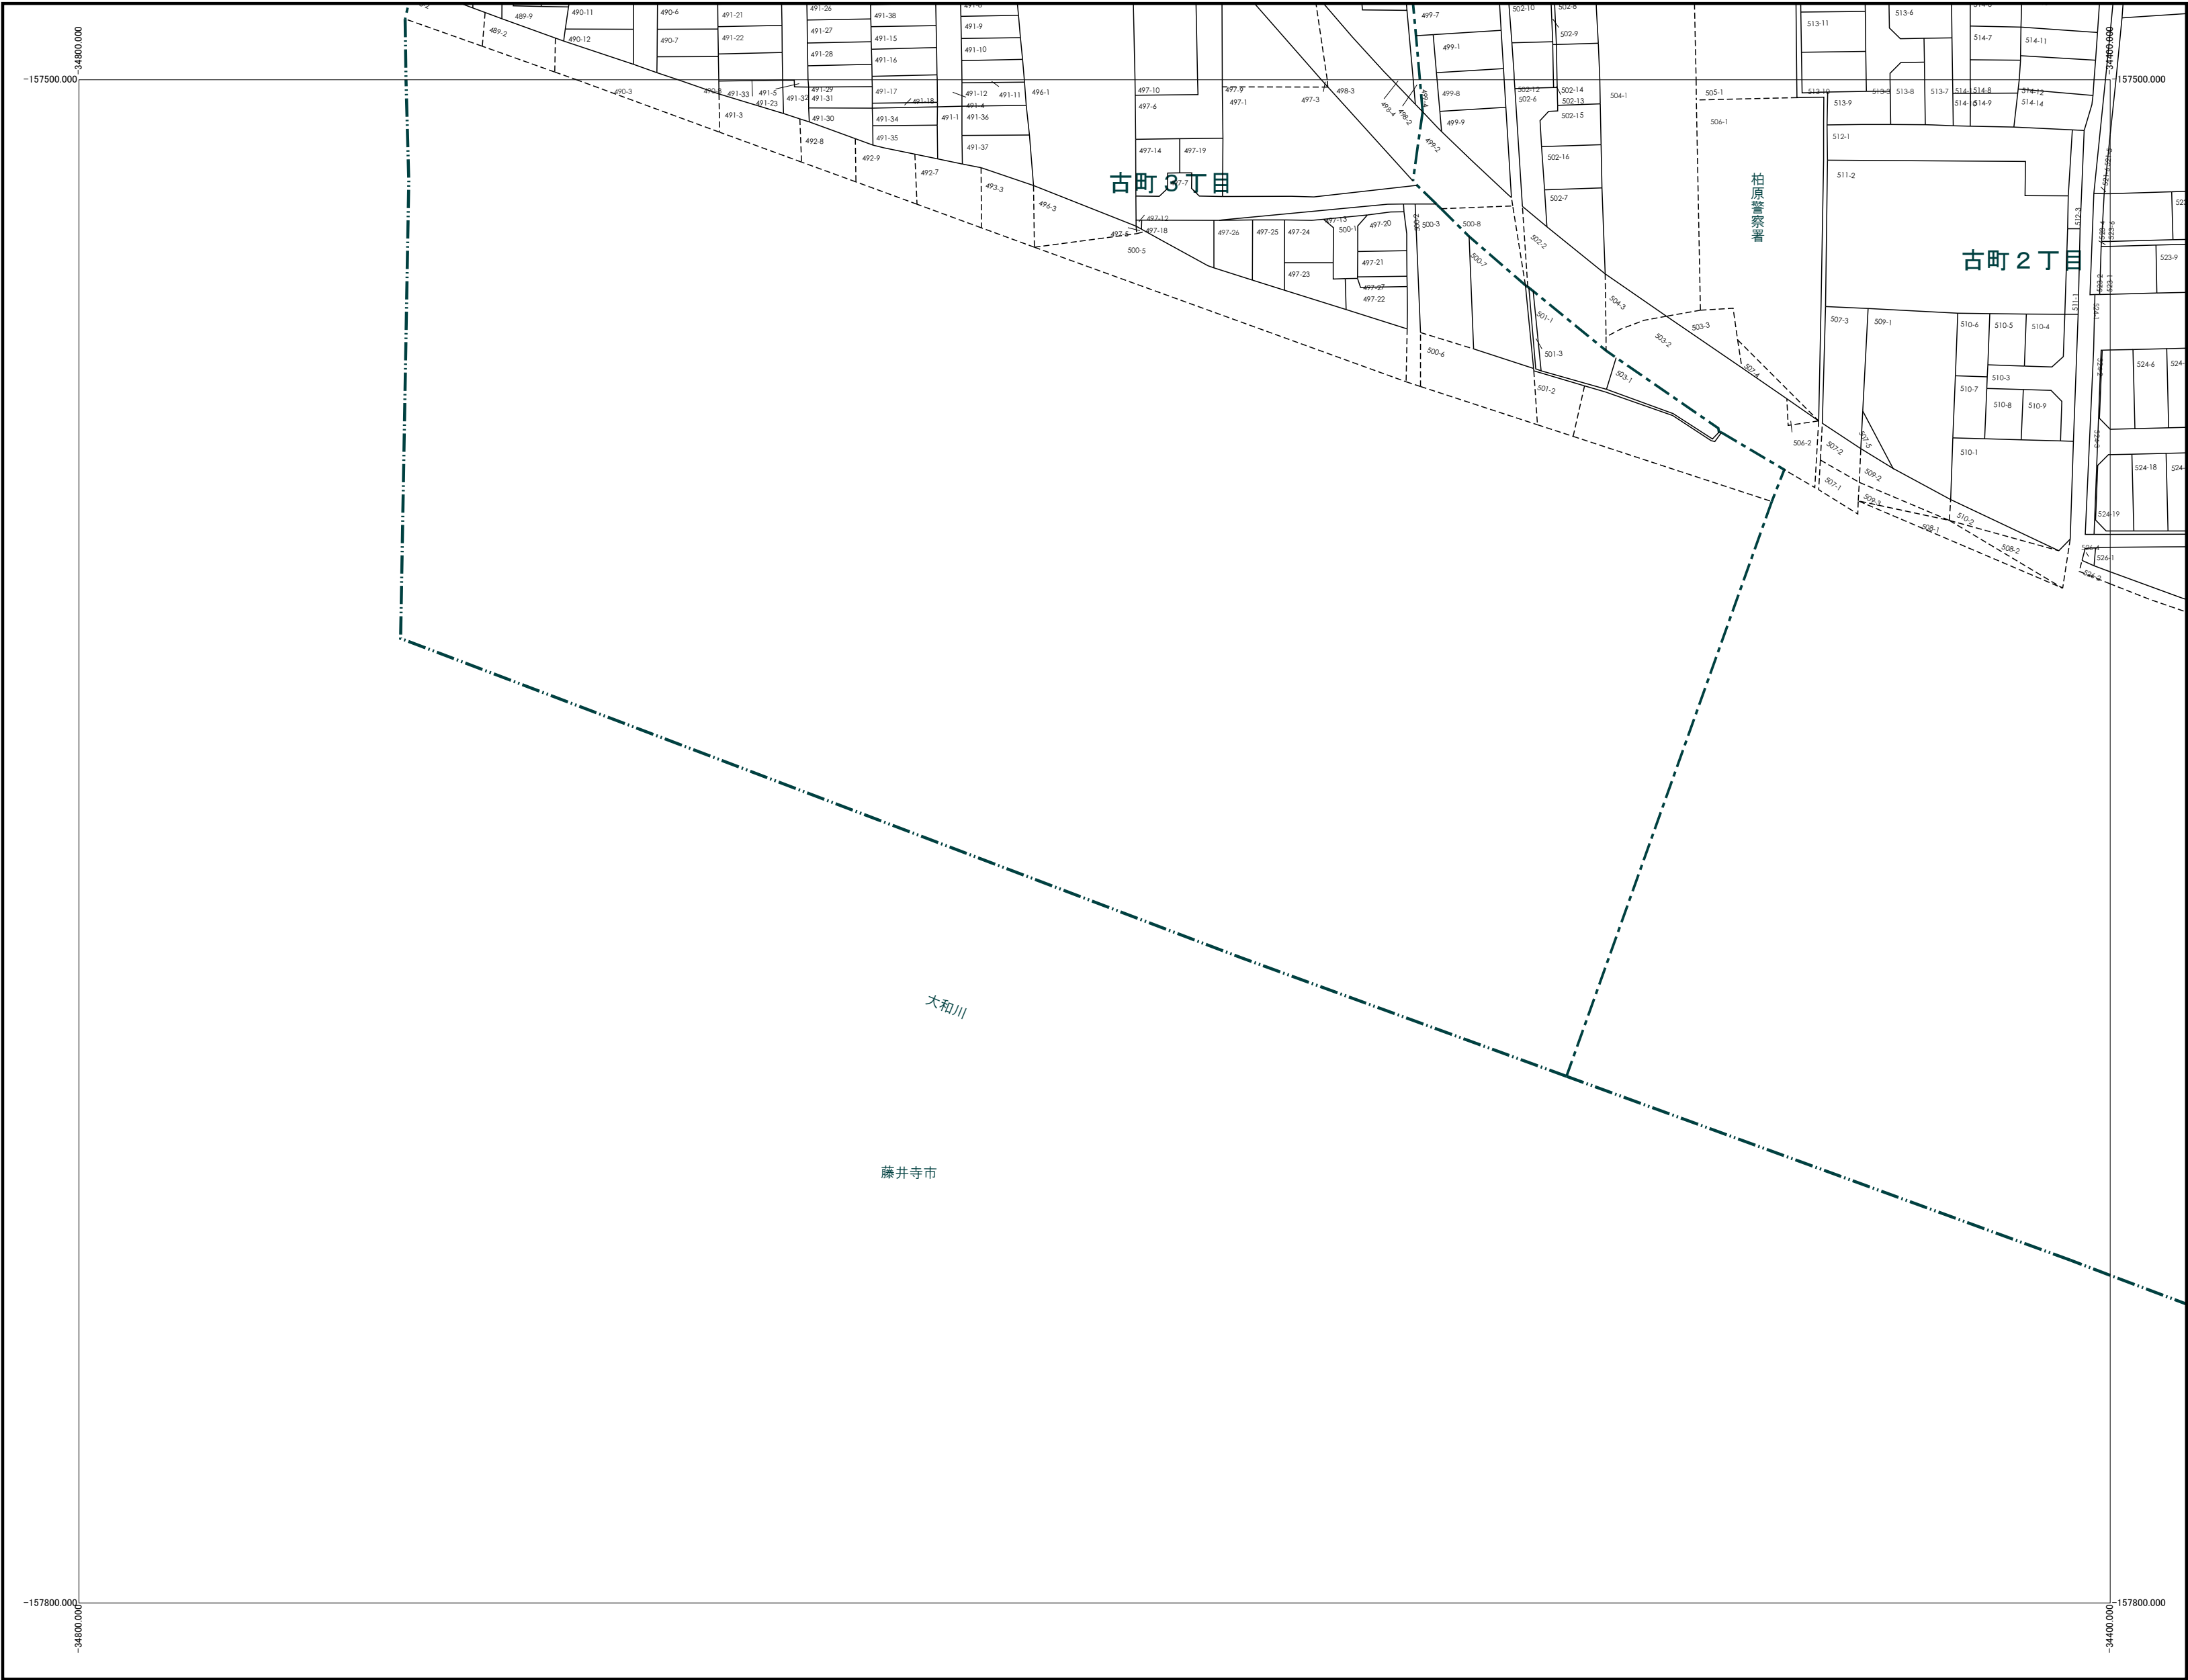


柏原市



令和7年1月1日時点

1:1000

この図面は、地番の配置（参考）を示したもので
権利関係の確認には使用できません。

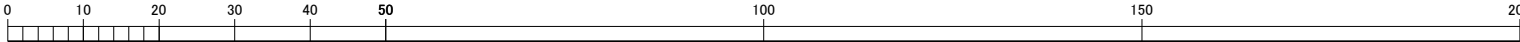

株式会社
パスコ
調製