


103	104	105
118	119	120
	133	134

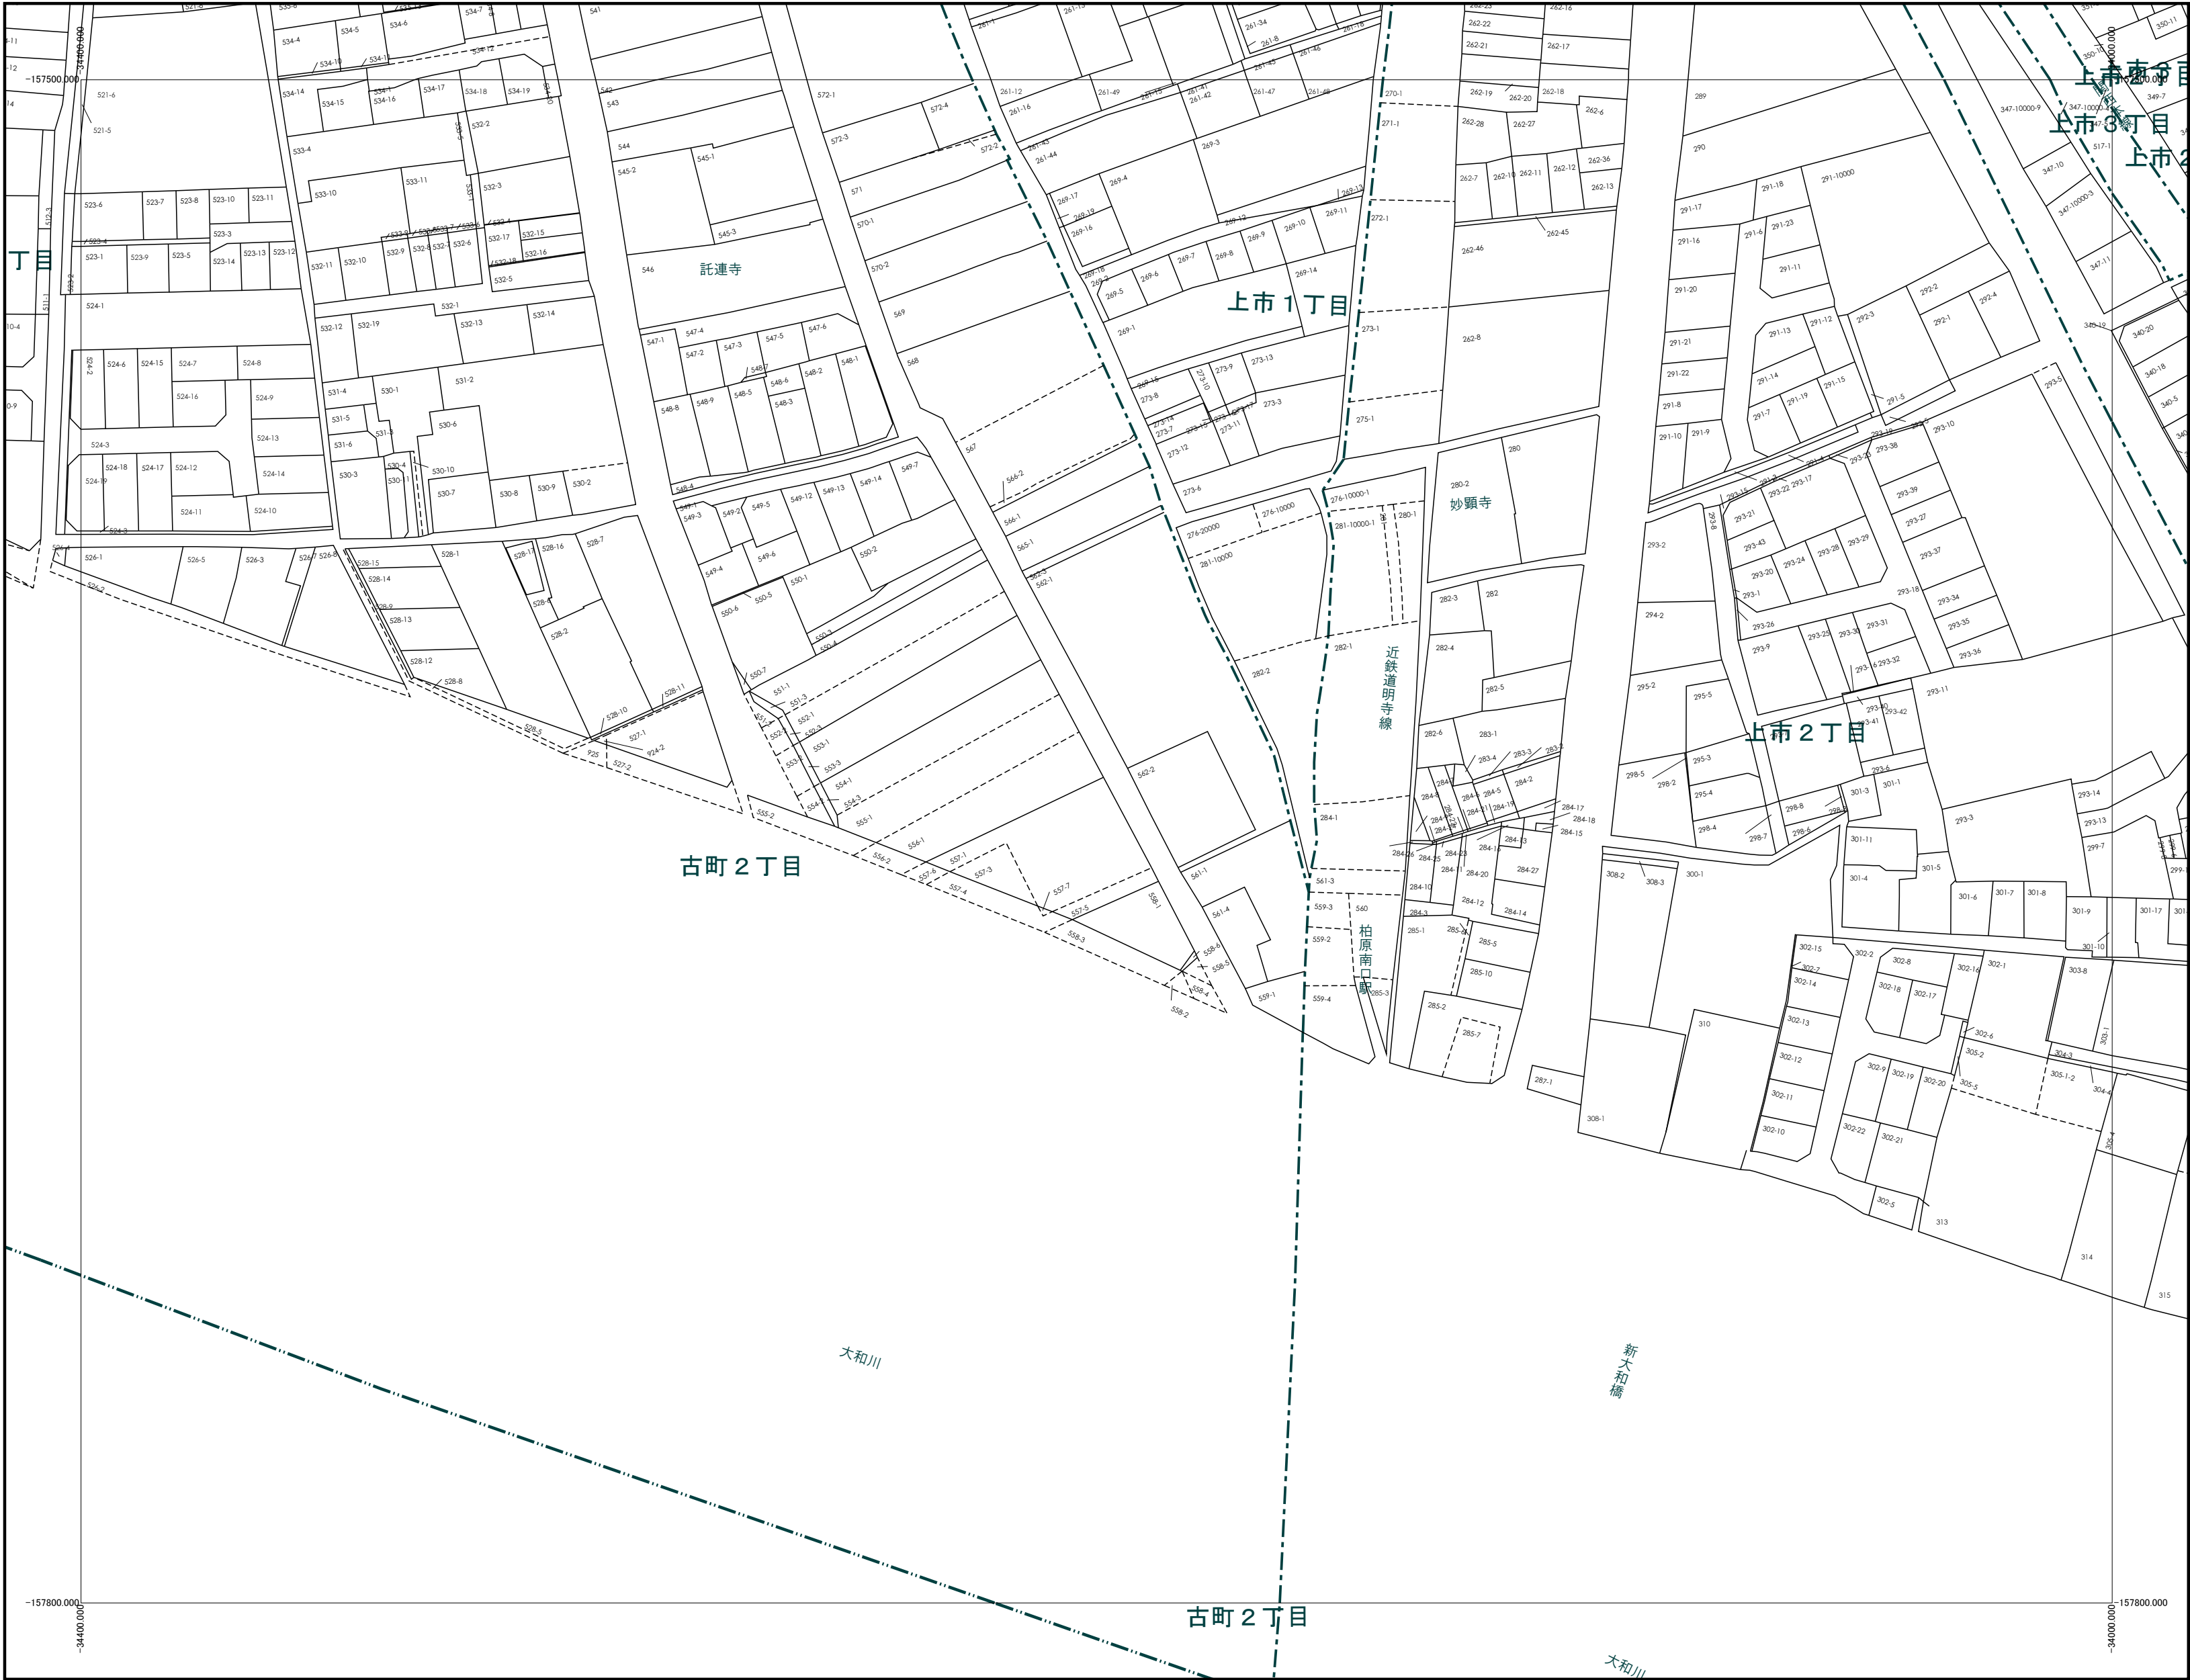


柏原市



株式会社 パスコ 調製

令和7年1月1日時点

1:1000

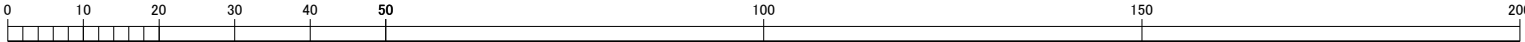

この図面は、地番の配置（参考）を示したもので
権利関係の確認には使用できません。