


120 柏 原 市 （ 地 番 図 ）

104	105	106
119	120	121
133	134	135

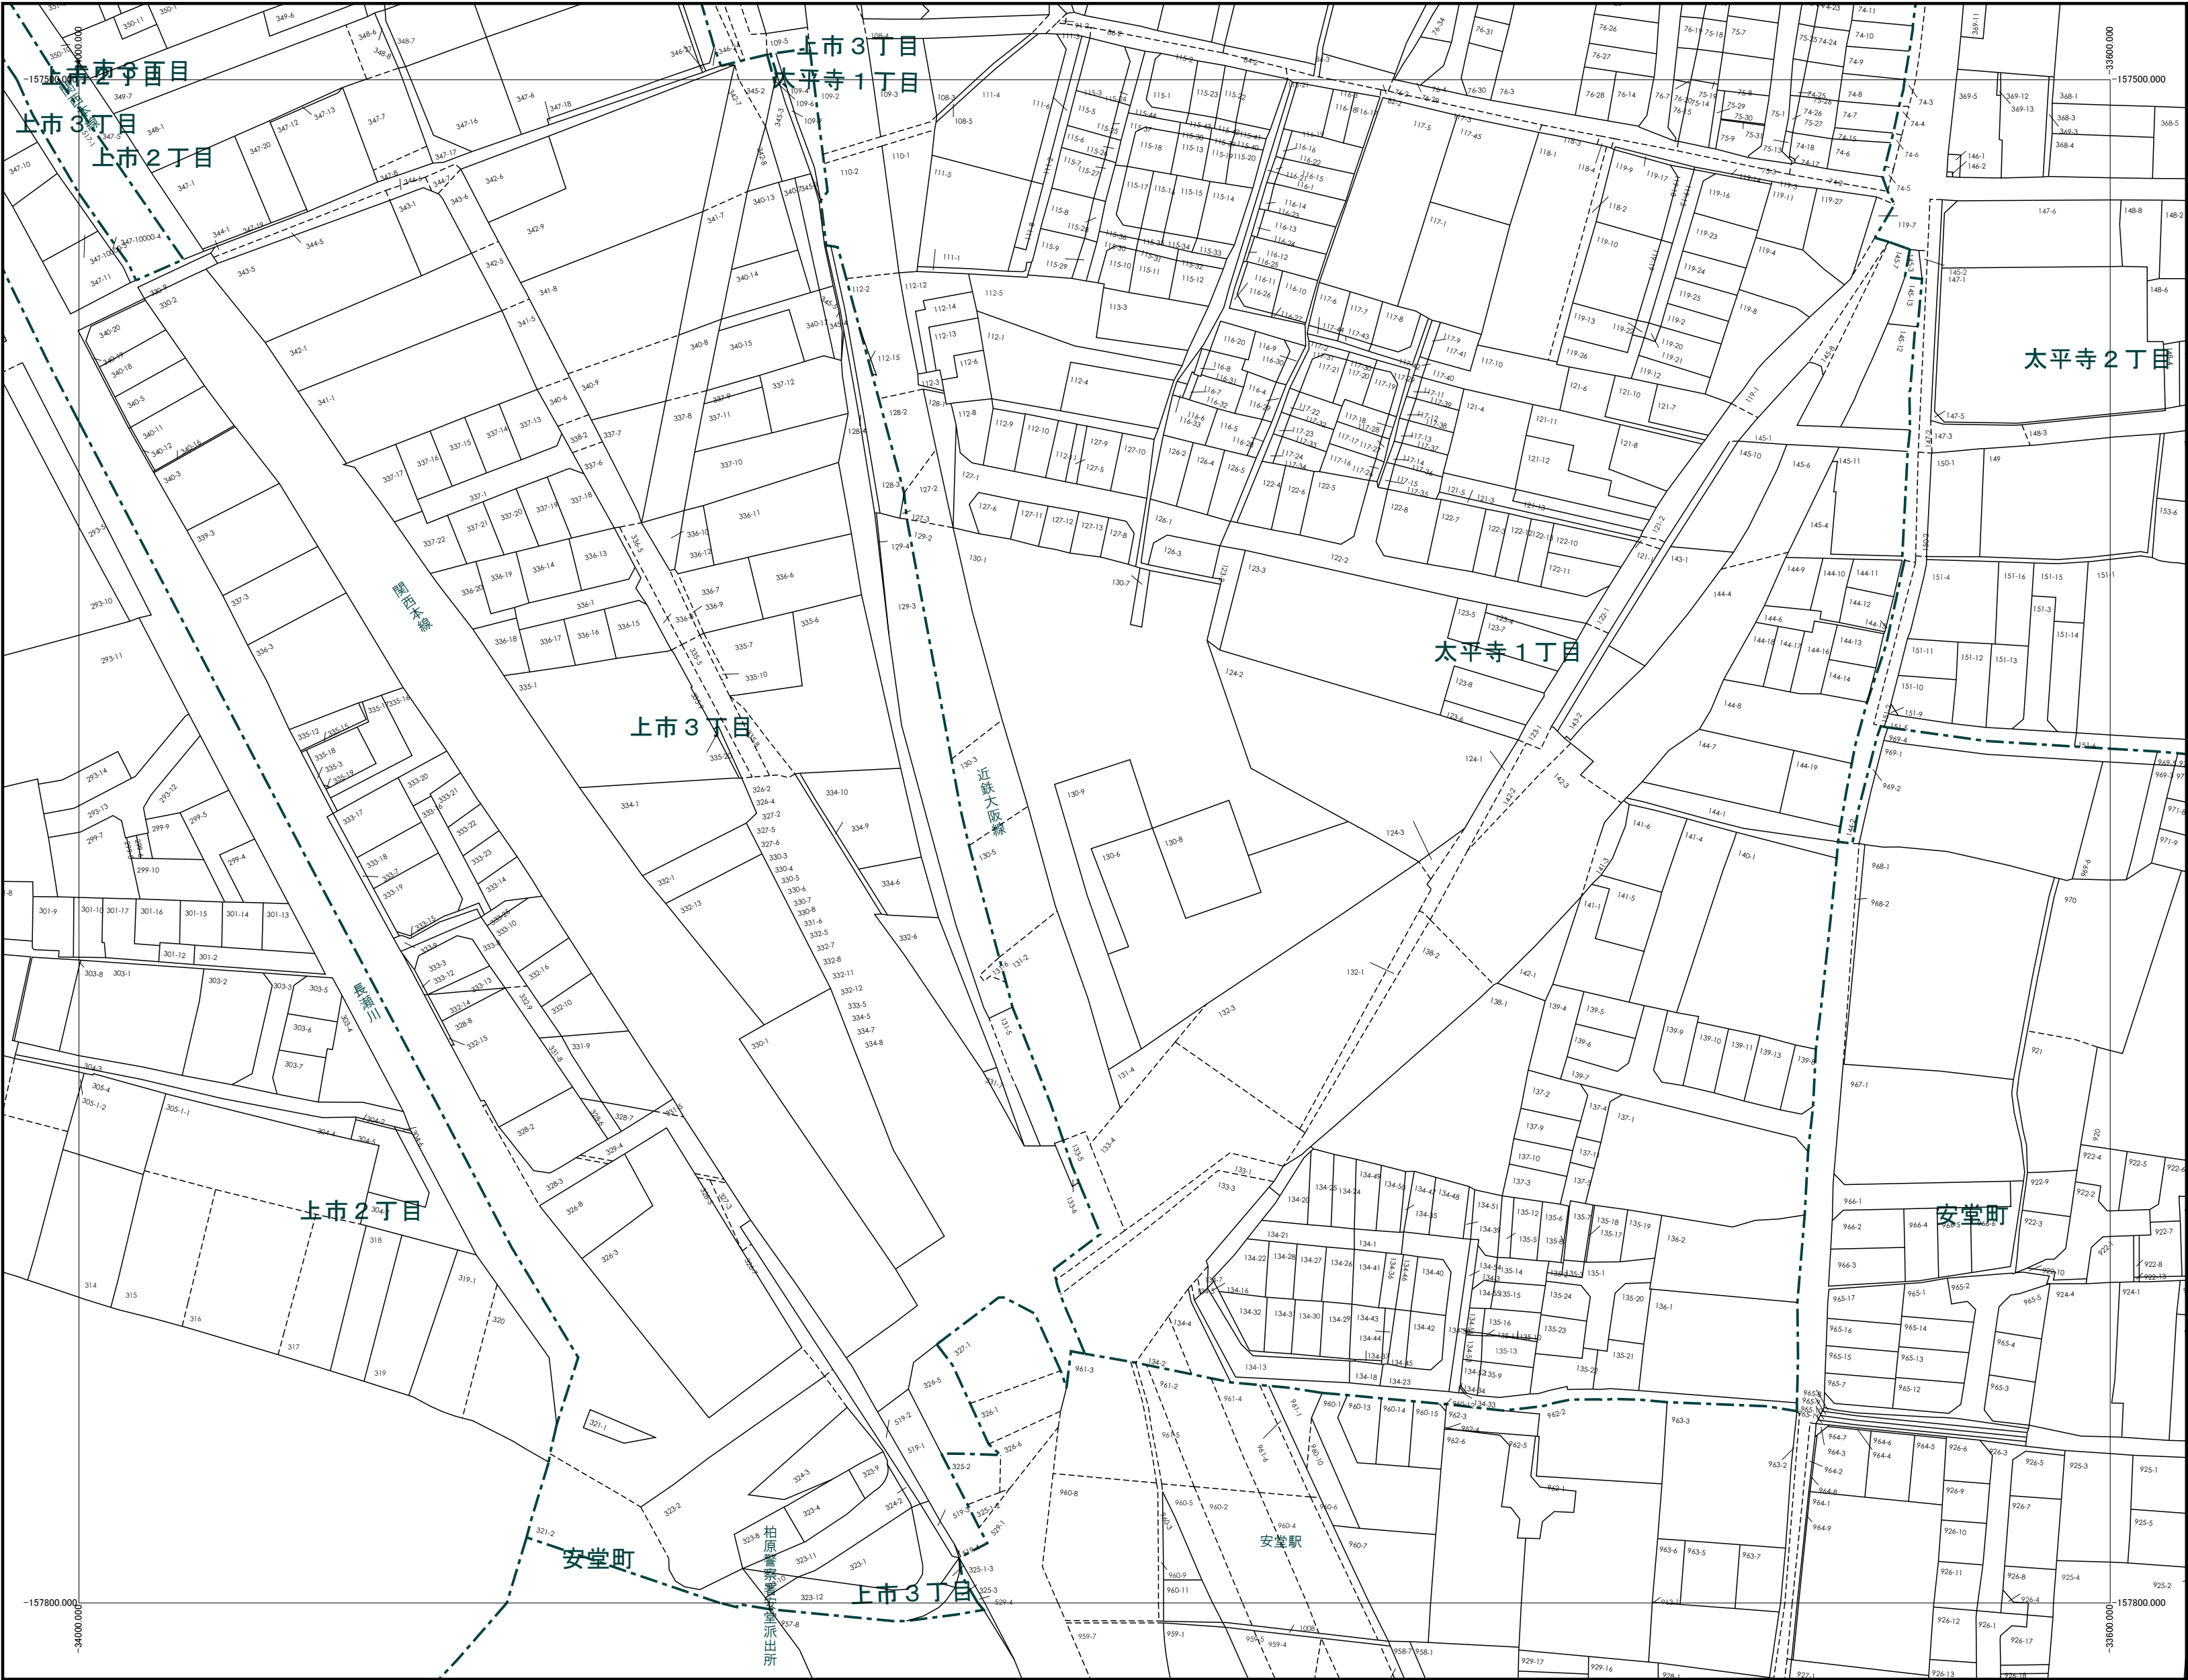


柏
原
市



令和7年1月1日時点

1:1000

この図面は、地番の配置（参考）を示したもので
権利関係の確認には使用できません。

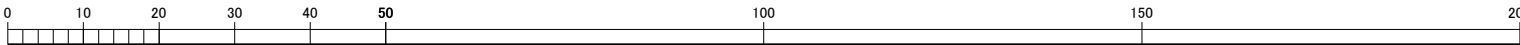

株式会社 パスコ 調製