



131 柏 原 市 （ 地 番 図 ）

115	116	117
130	131	132
144	145	

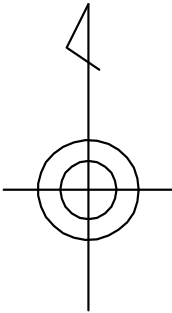


柏
原
市

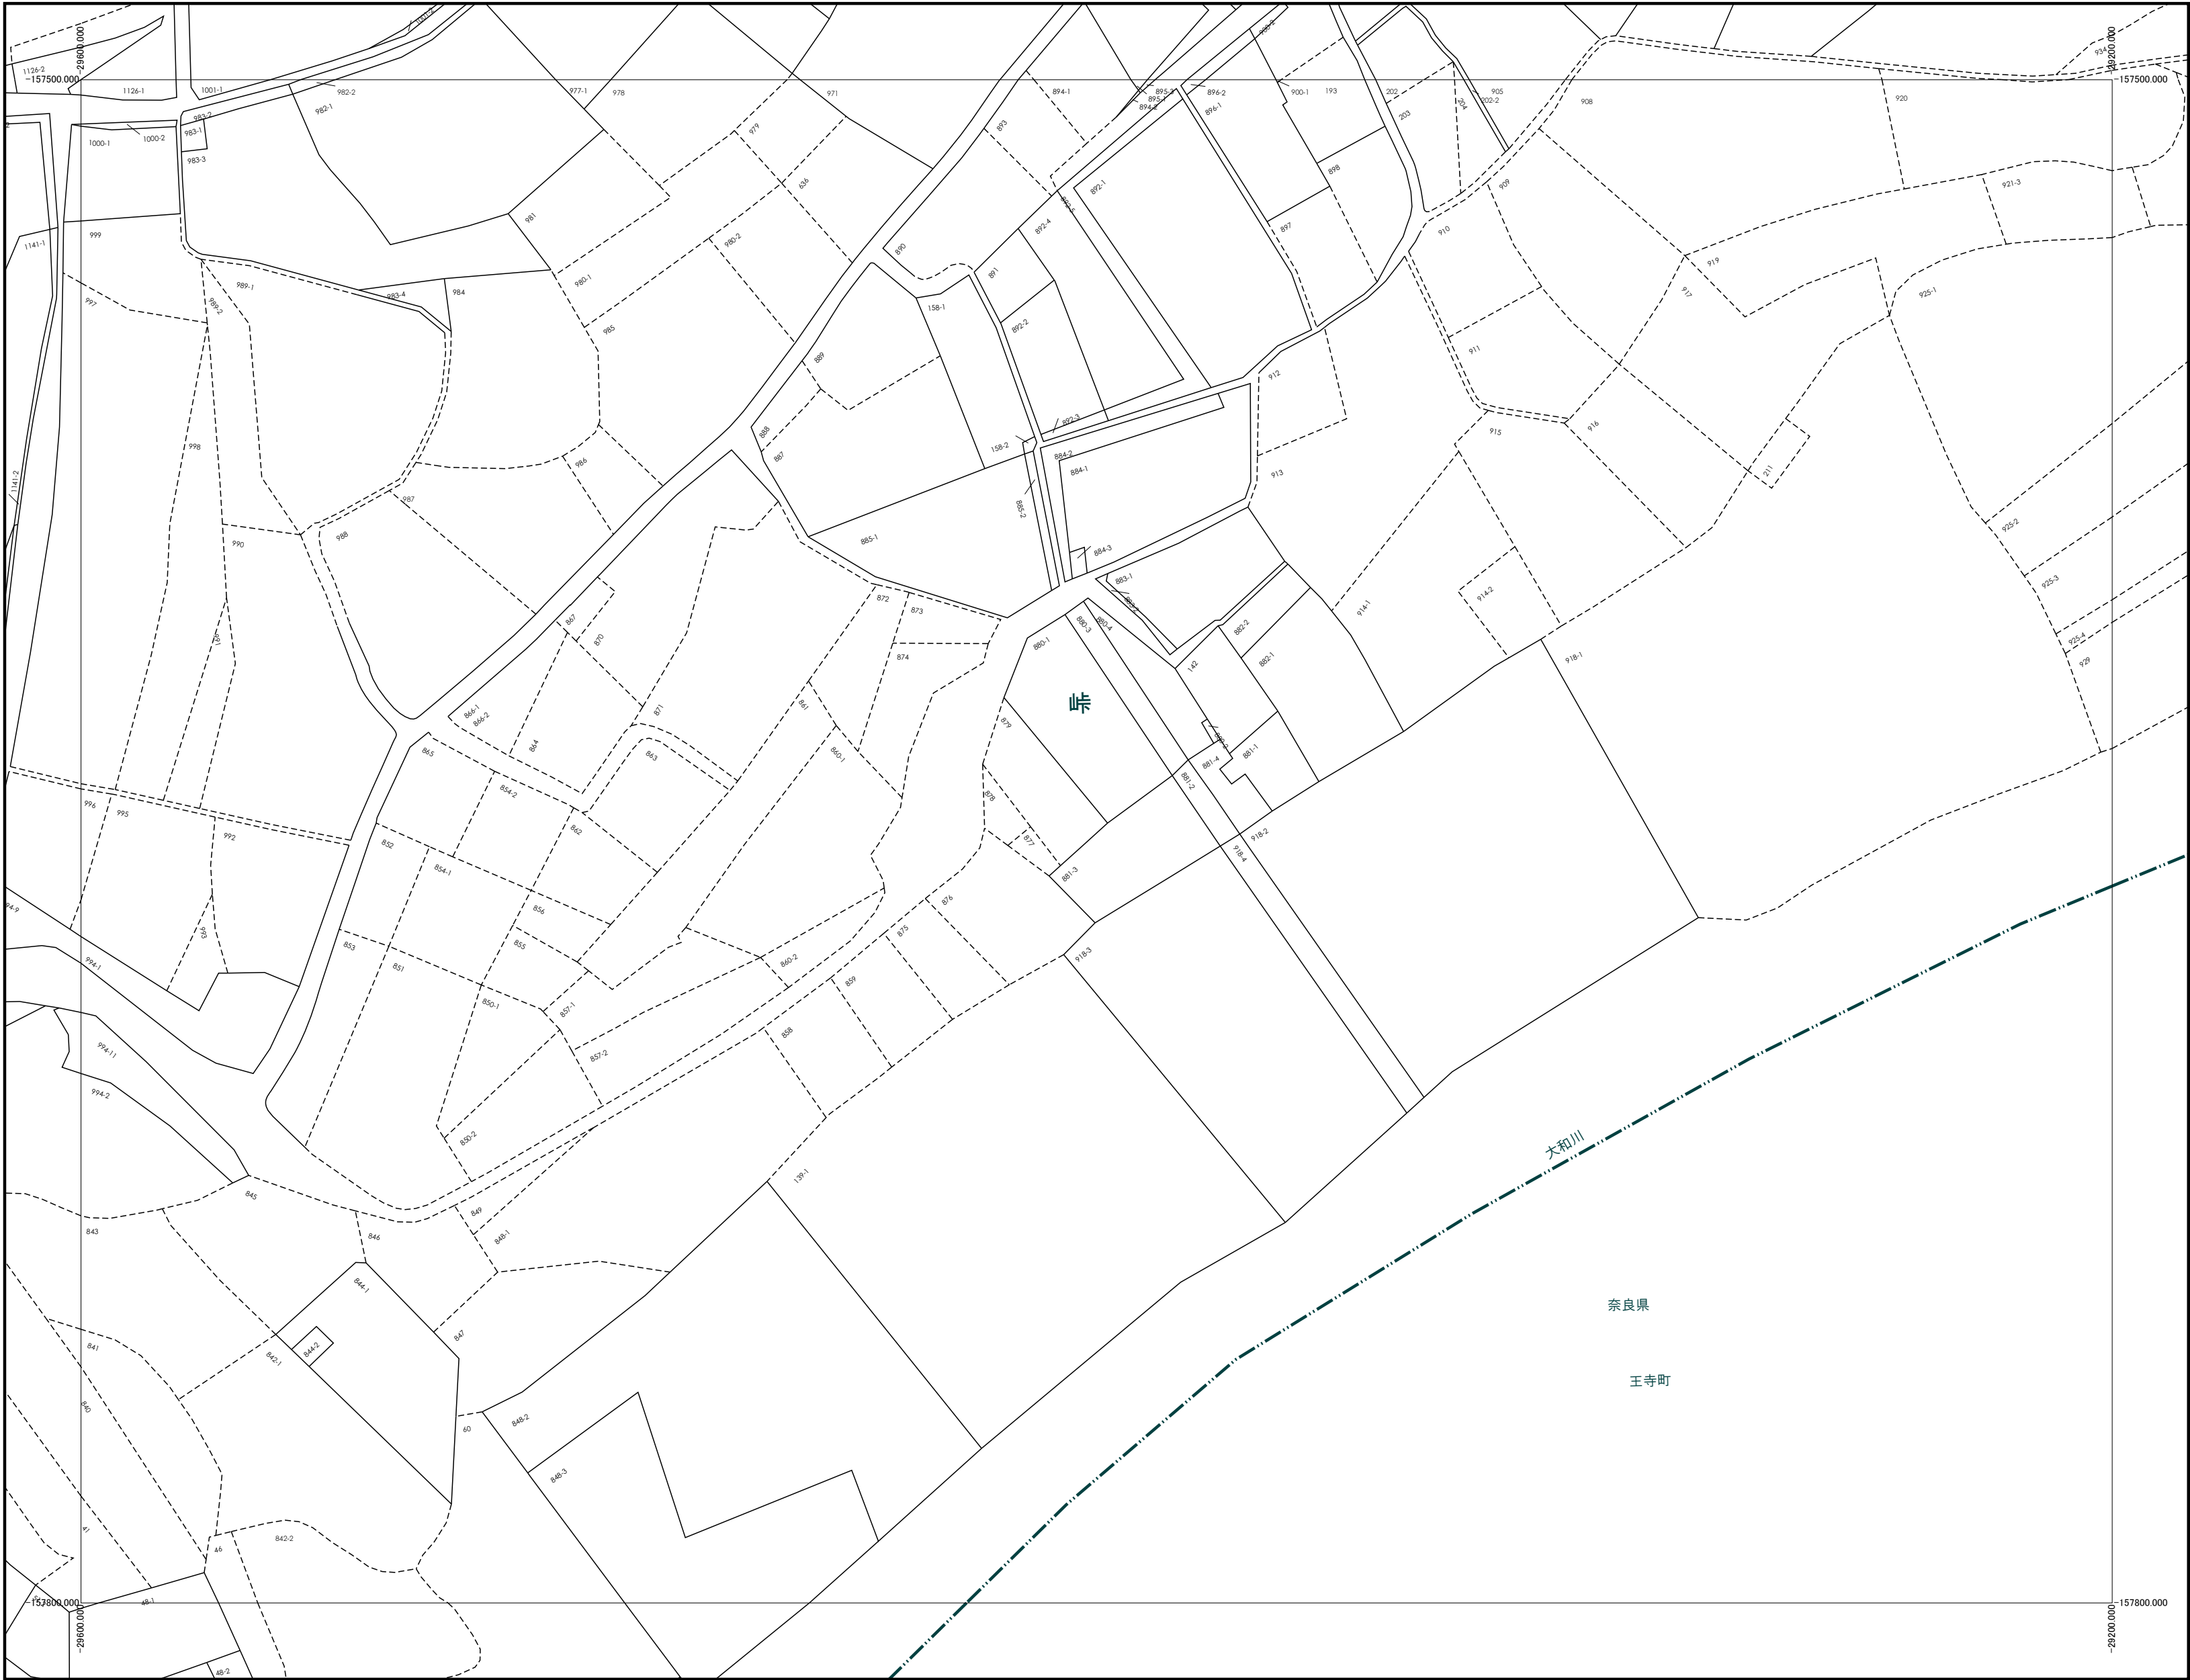

株
式
会
社
パ
ス
コ
調
製

令和 7 年 1 月 1 日時点

1:1000

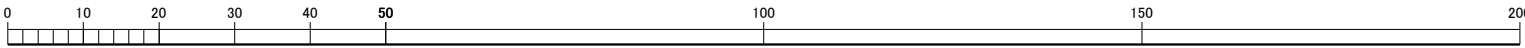

この図面は、地番の配置（参考）を示したもので
権利関係の確認には使用できません。