



163 柏原市（地番図）

150	151	152
162	163	164
175	176	177

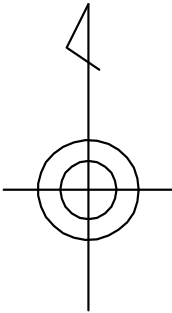


柏原市

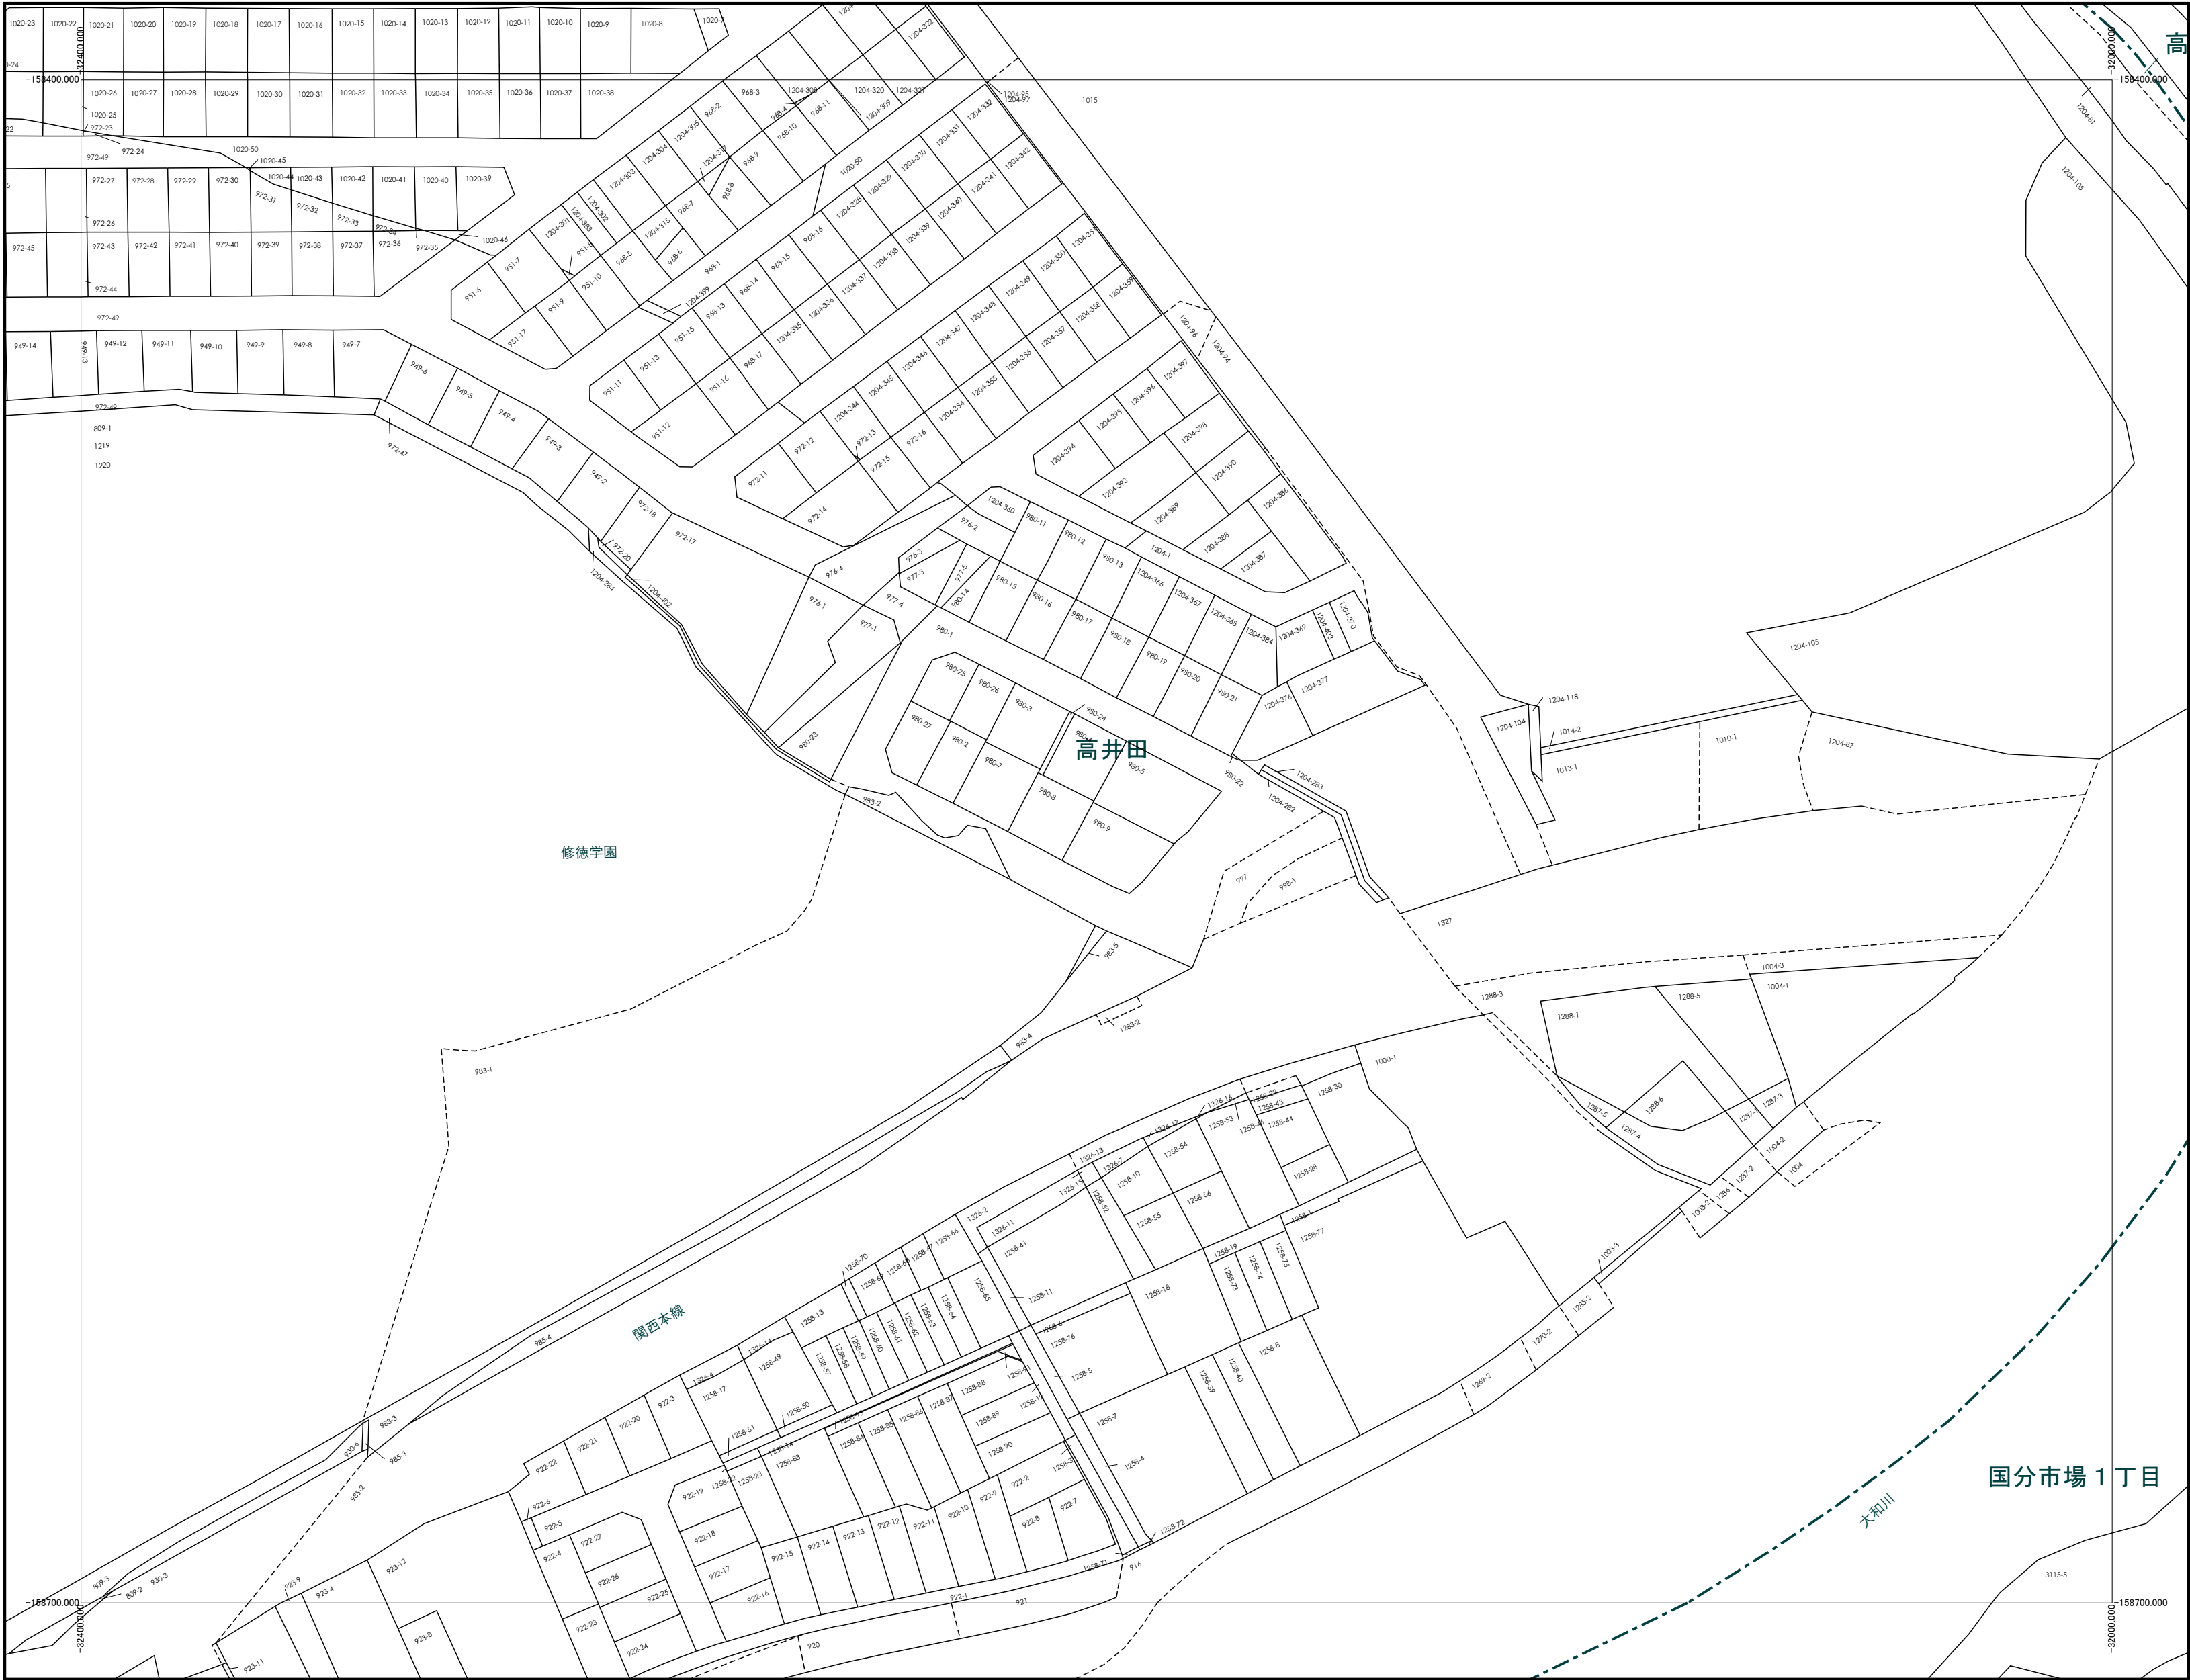

株式会社 パスコ 調製

令和 7 年 1 月 1 日時点

1:1000

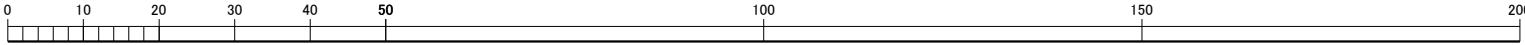

この図面は、地番の配置（参考）を示したもので
権利関係の確認には使用できません。