



159	160	161
172	173	174
185	186	187

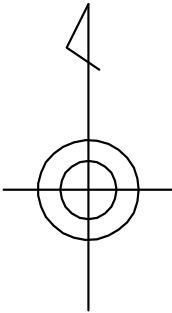


柏
原
市

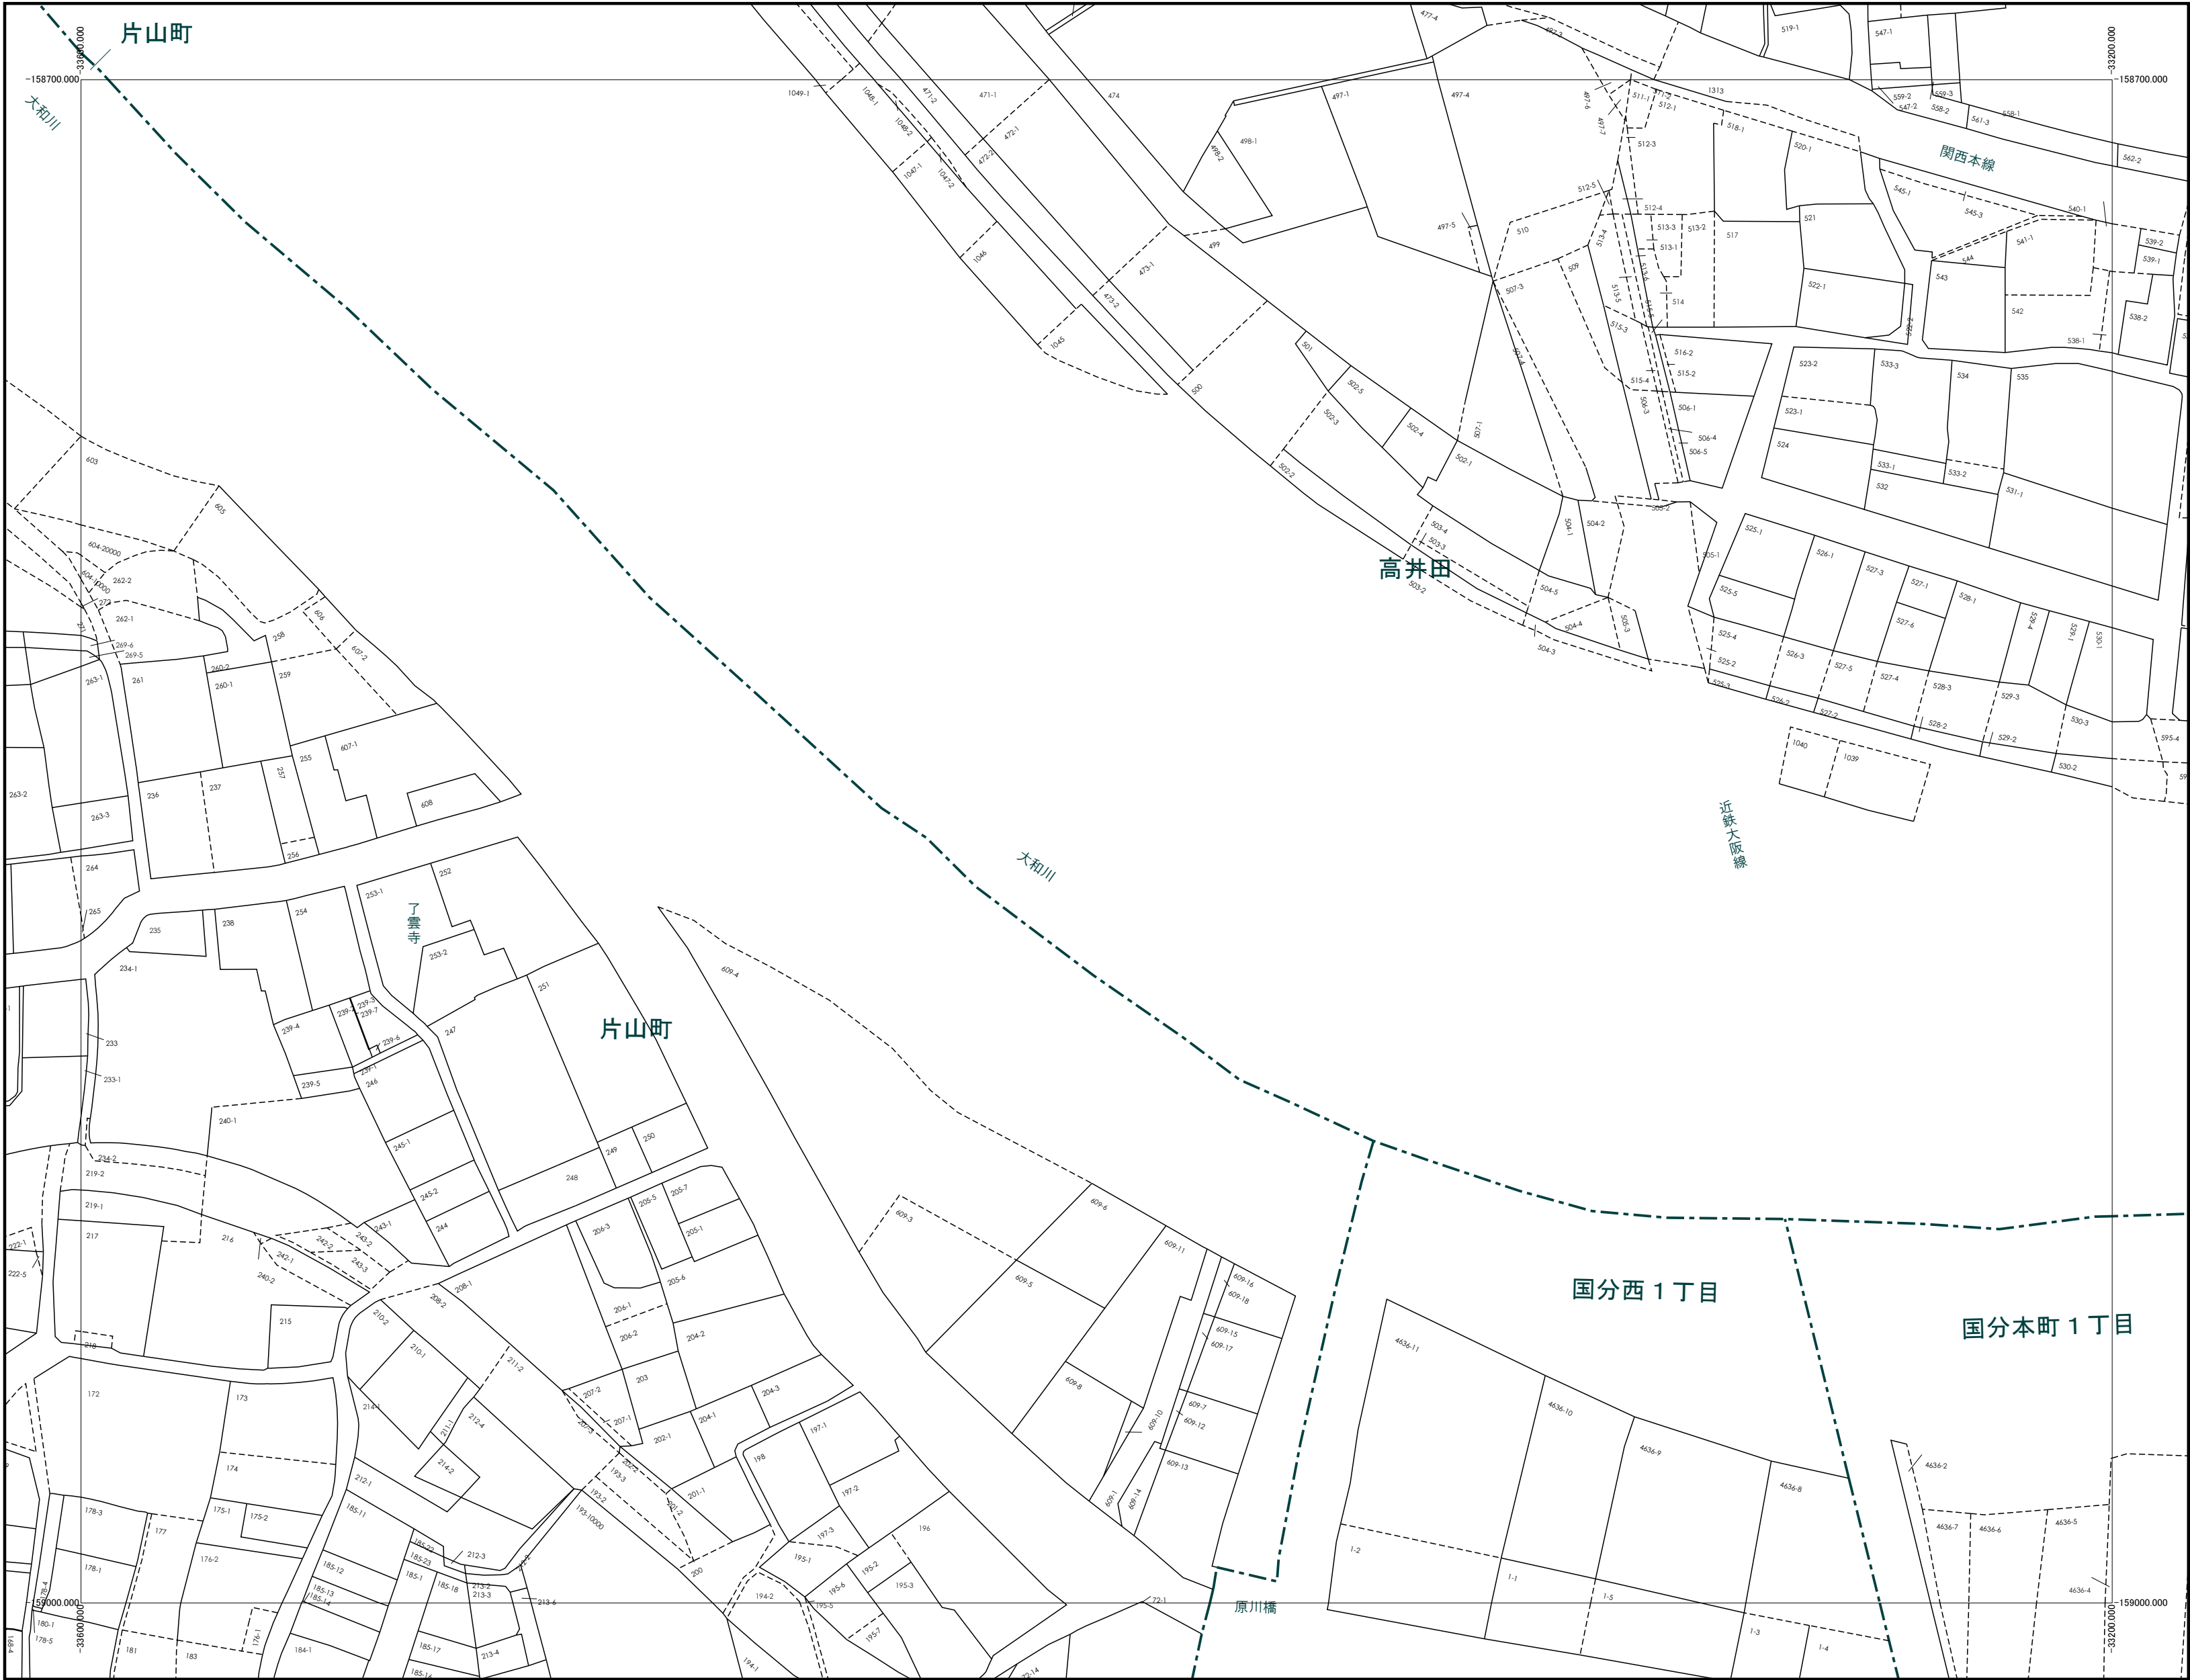

株式会社
パスコ
調製

令和 7 年 1 月 1 日時点

1:1000

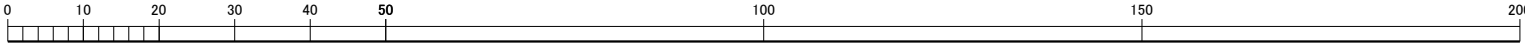

この図面は、地番の配置（参考）を示したもので
権利関係の確認には使用できません。