


177	178	179
190	191	192
202	203	204

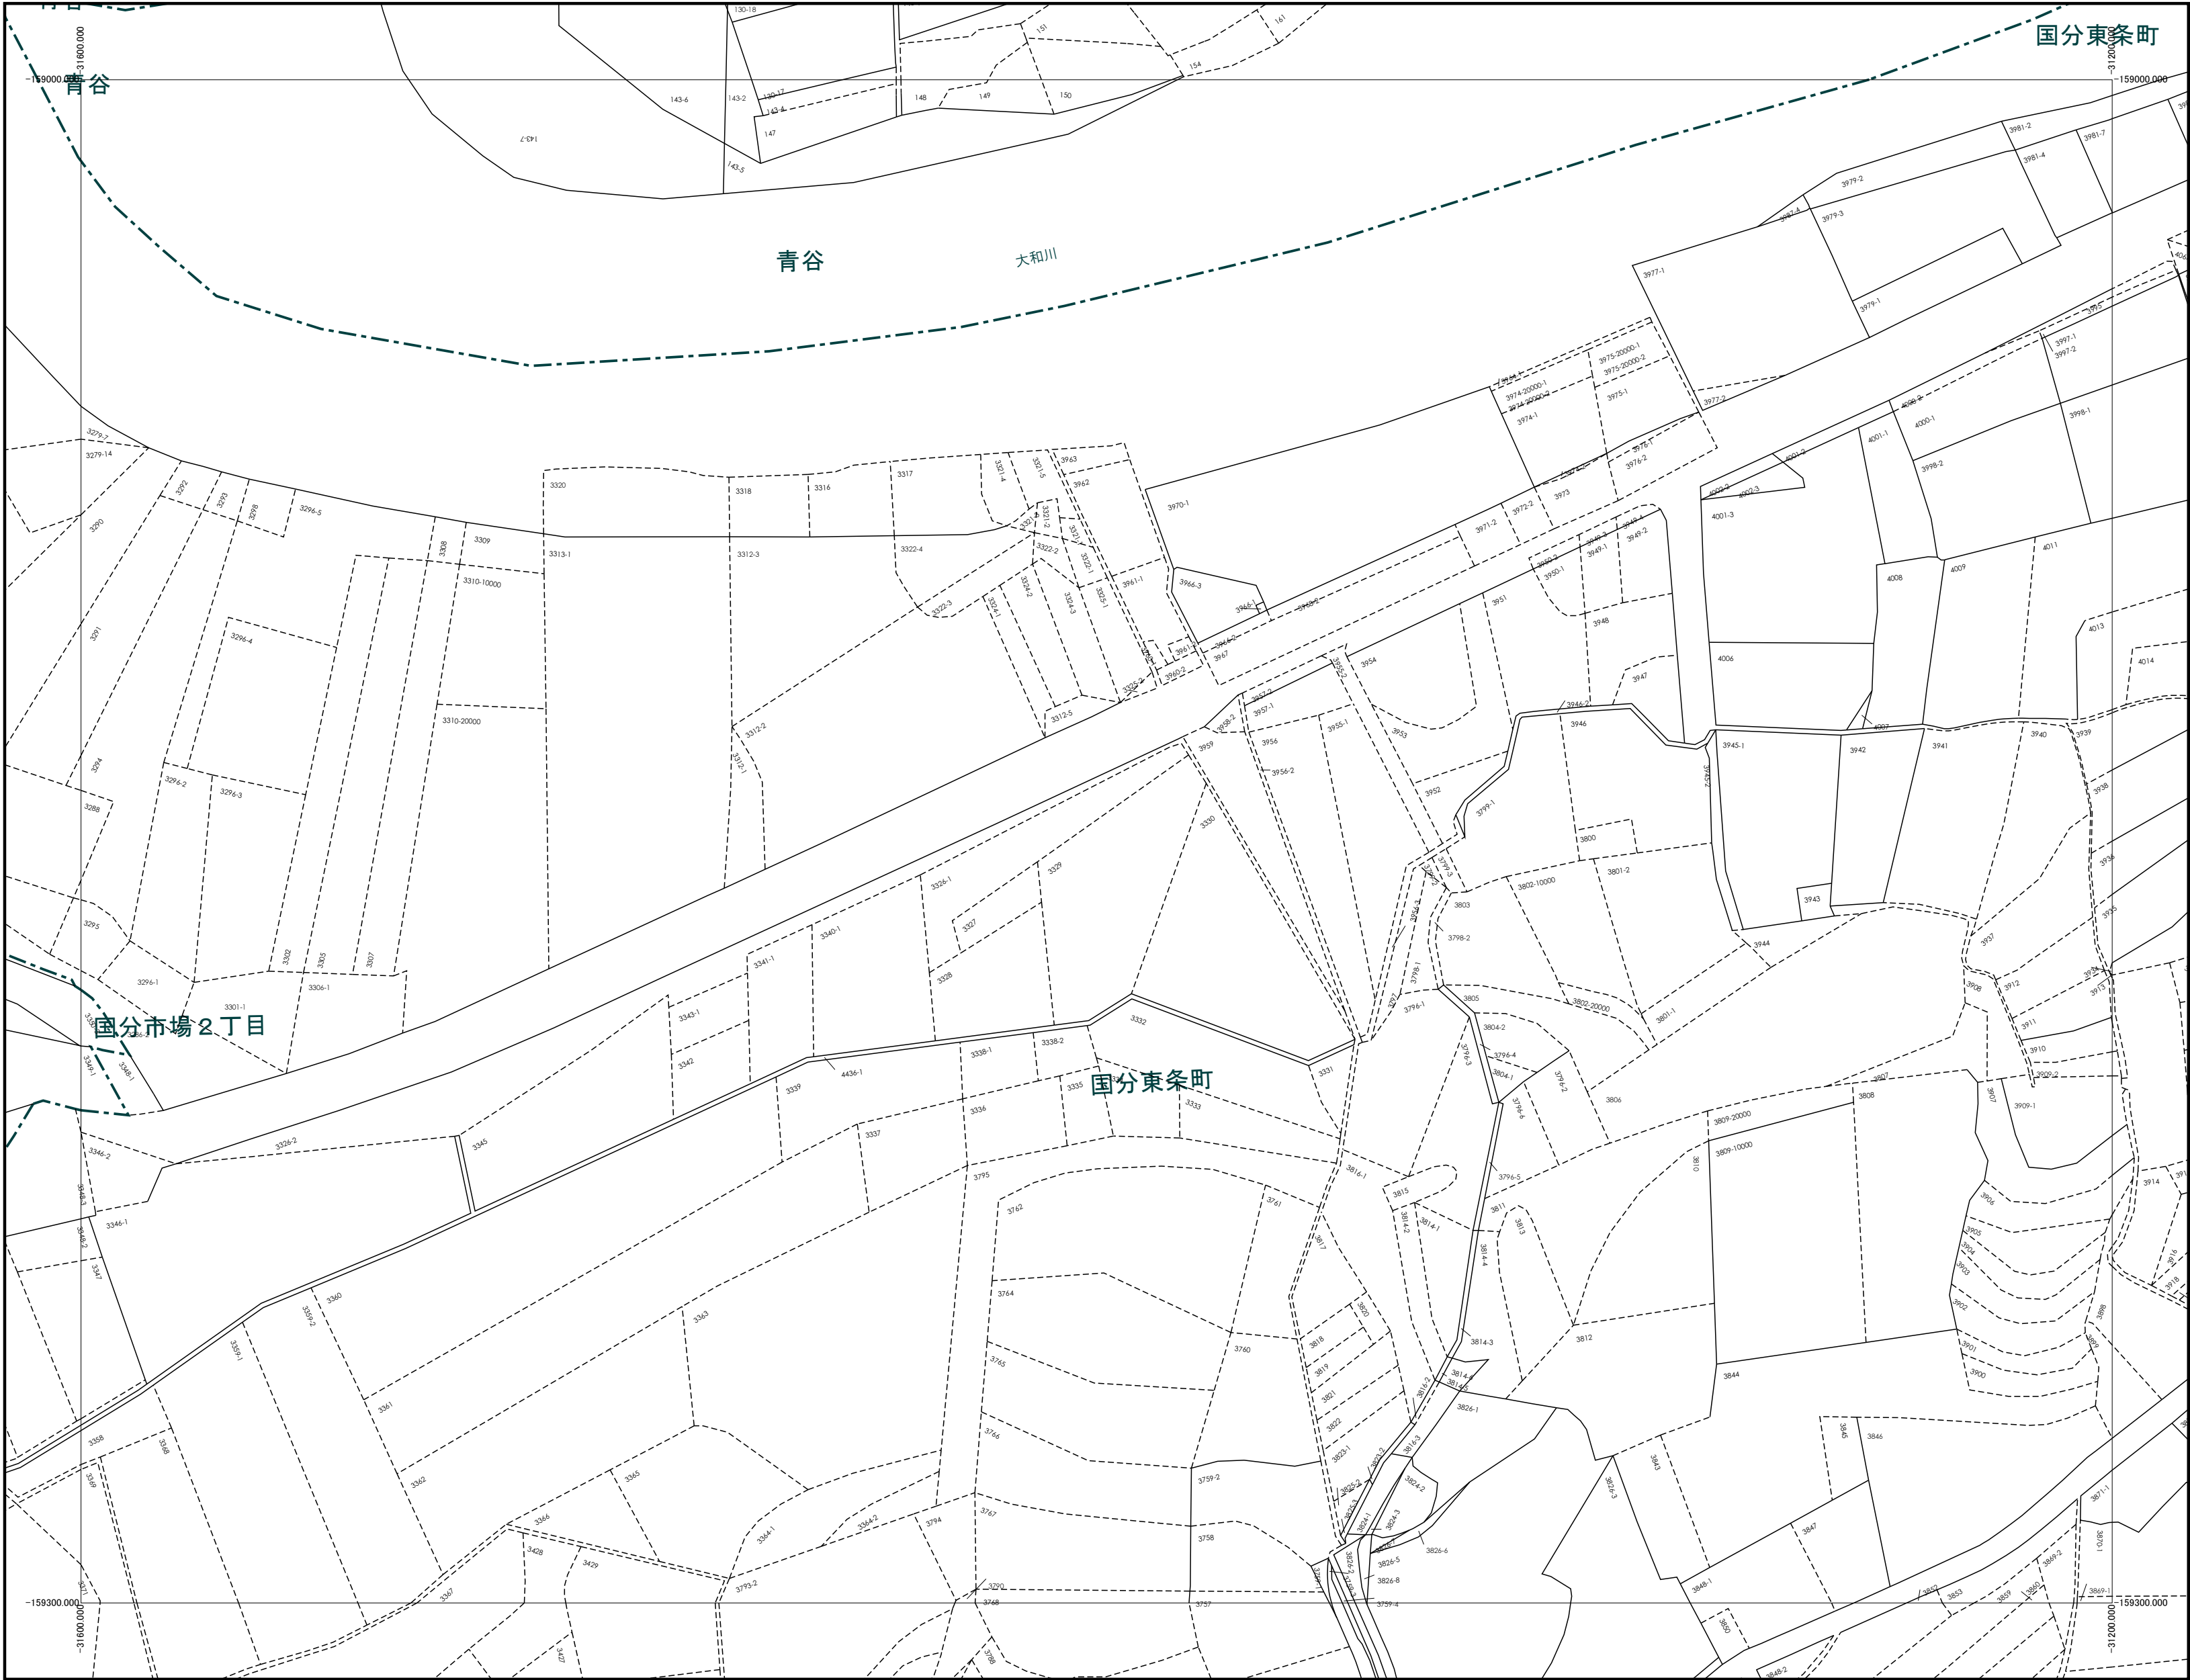


柏
原
市



令和7年1月1日時点

1:1000

この図面は、地番の配置（参考）を示したもので
権利関係の確認には使用できません。

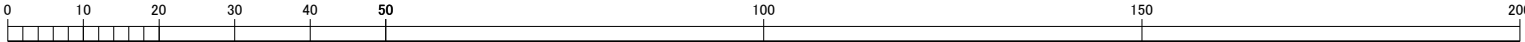

株
式
会
社

パ
ス
コ

調
製