



205

柏原市（地番図）

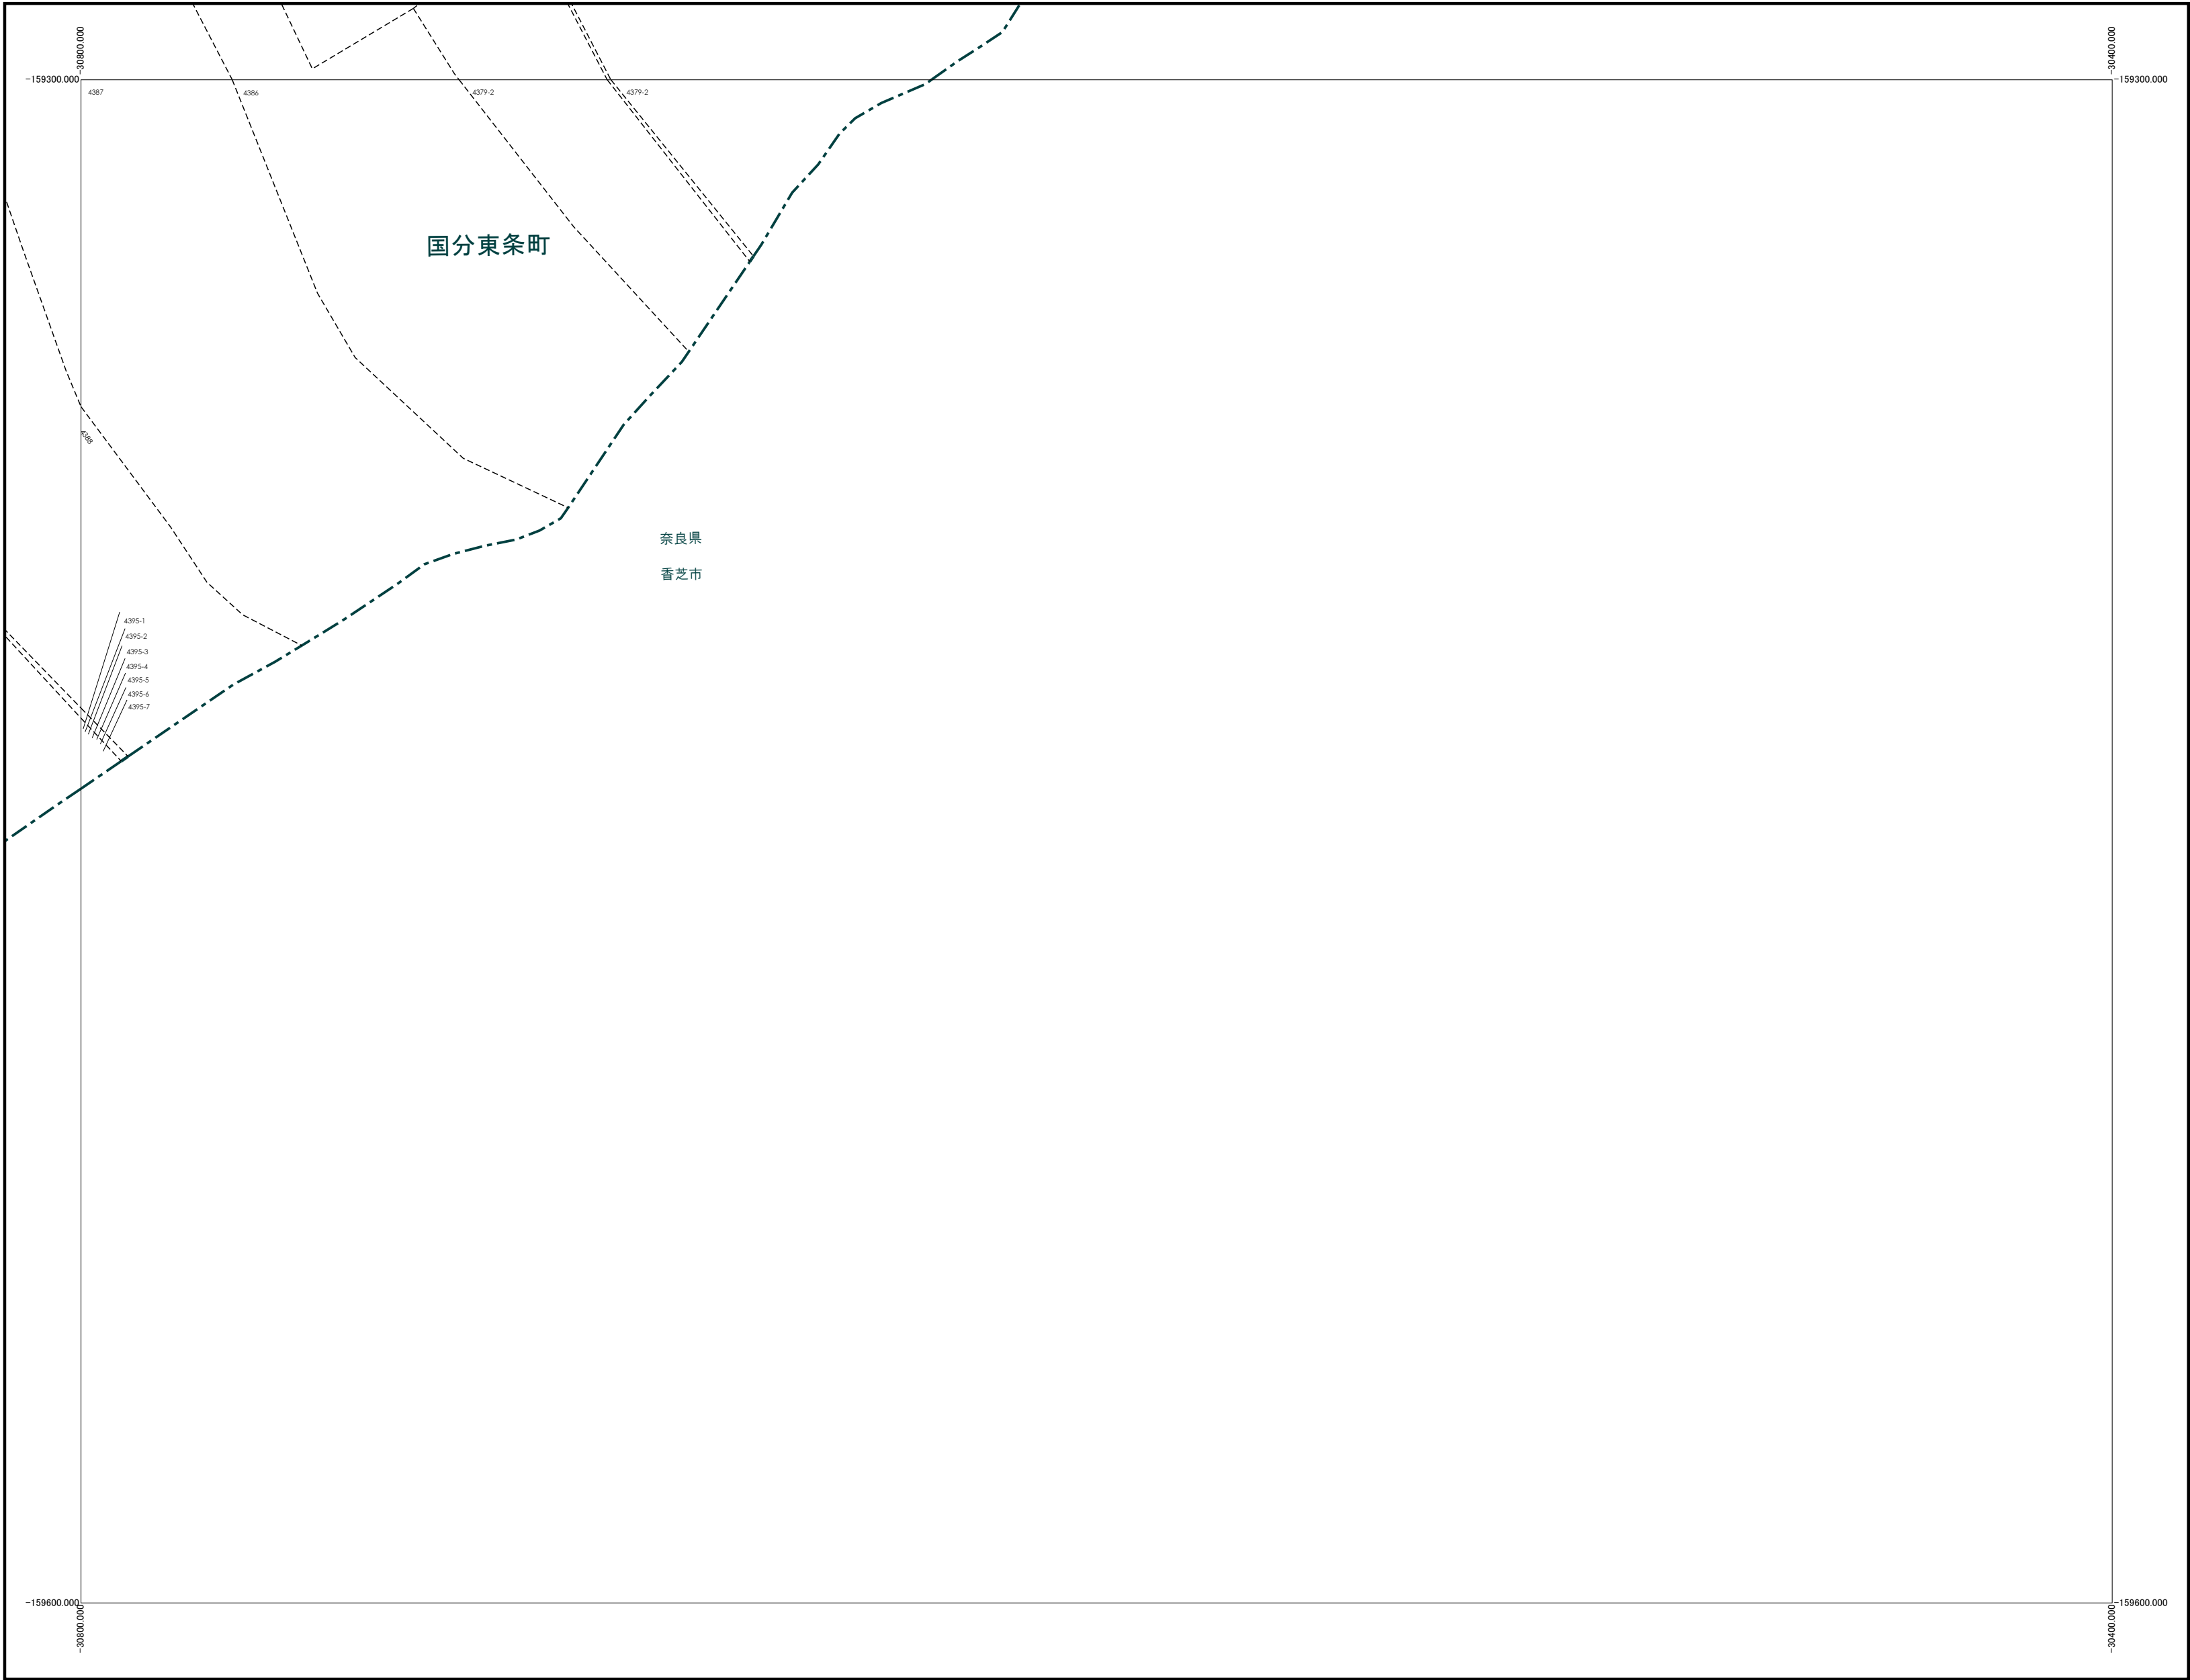


192	193	194
204	205	
215		

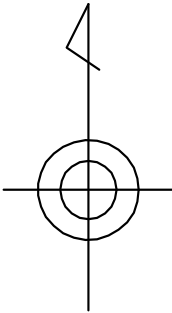

柏原市

株式会社
パスコ
調製

令和 7 年 1 月 1 日時点

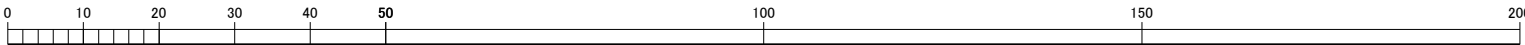

1:1000

この図面は、地番の配置（参考）を示したもので
権利関係の確認には使用できません。