


221 柏原市（地番図）

210	211	212
220	221	222
230	231	232

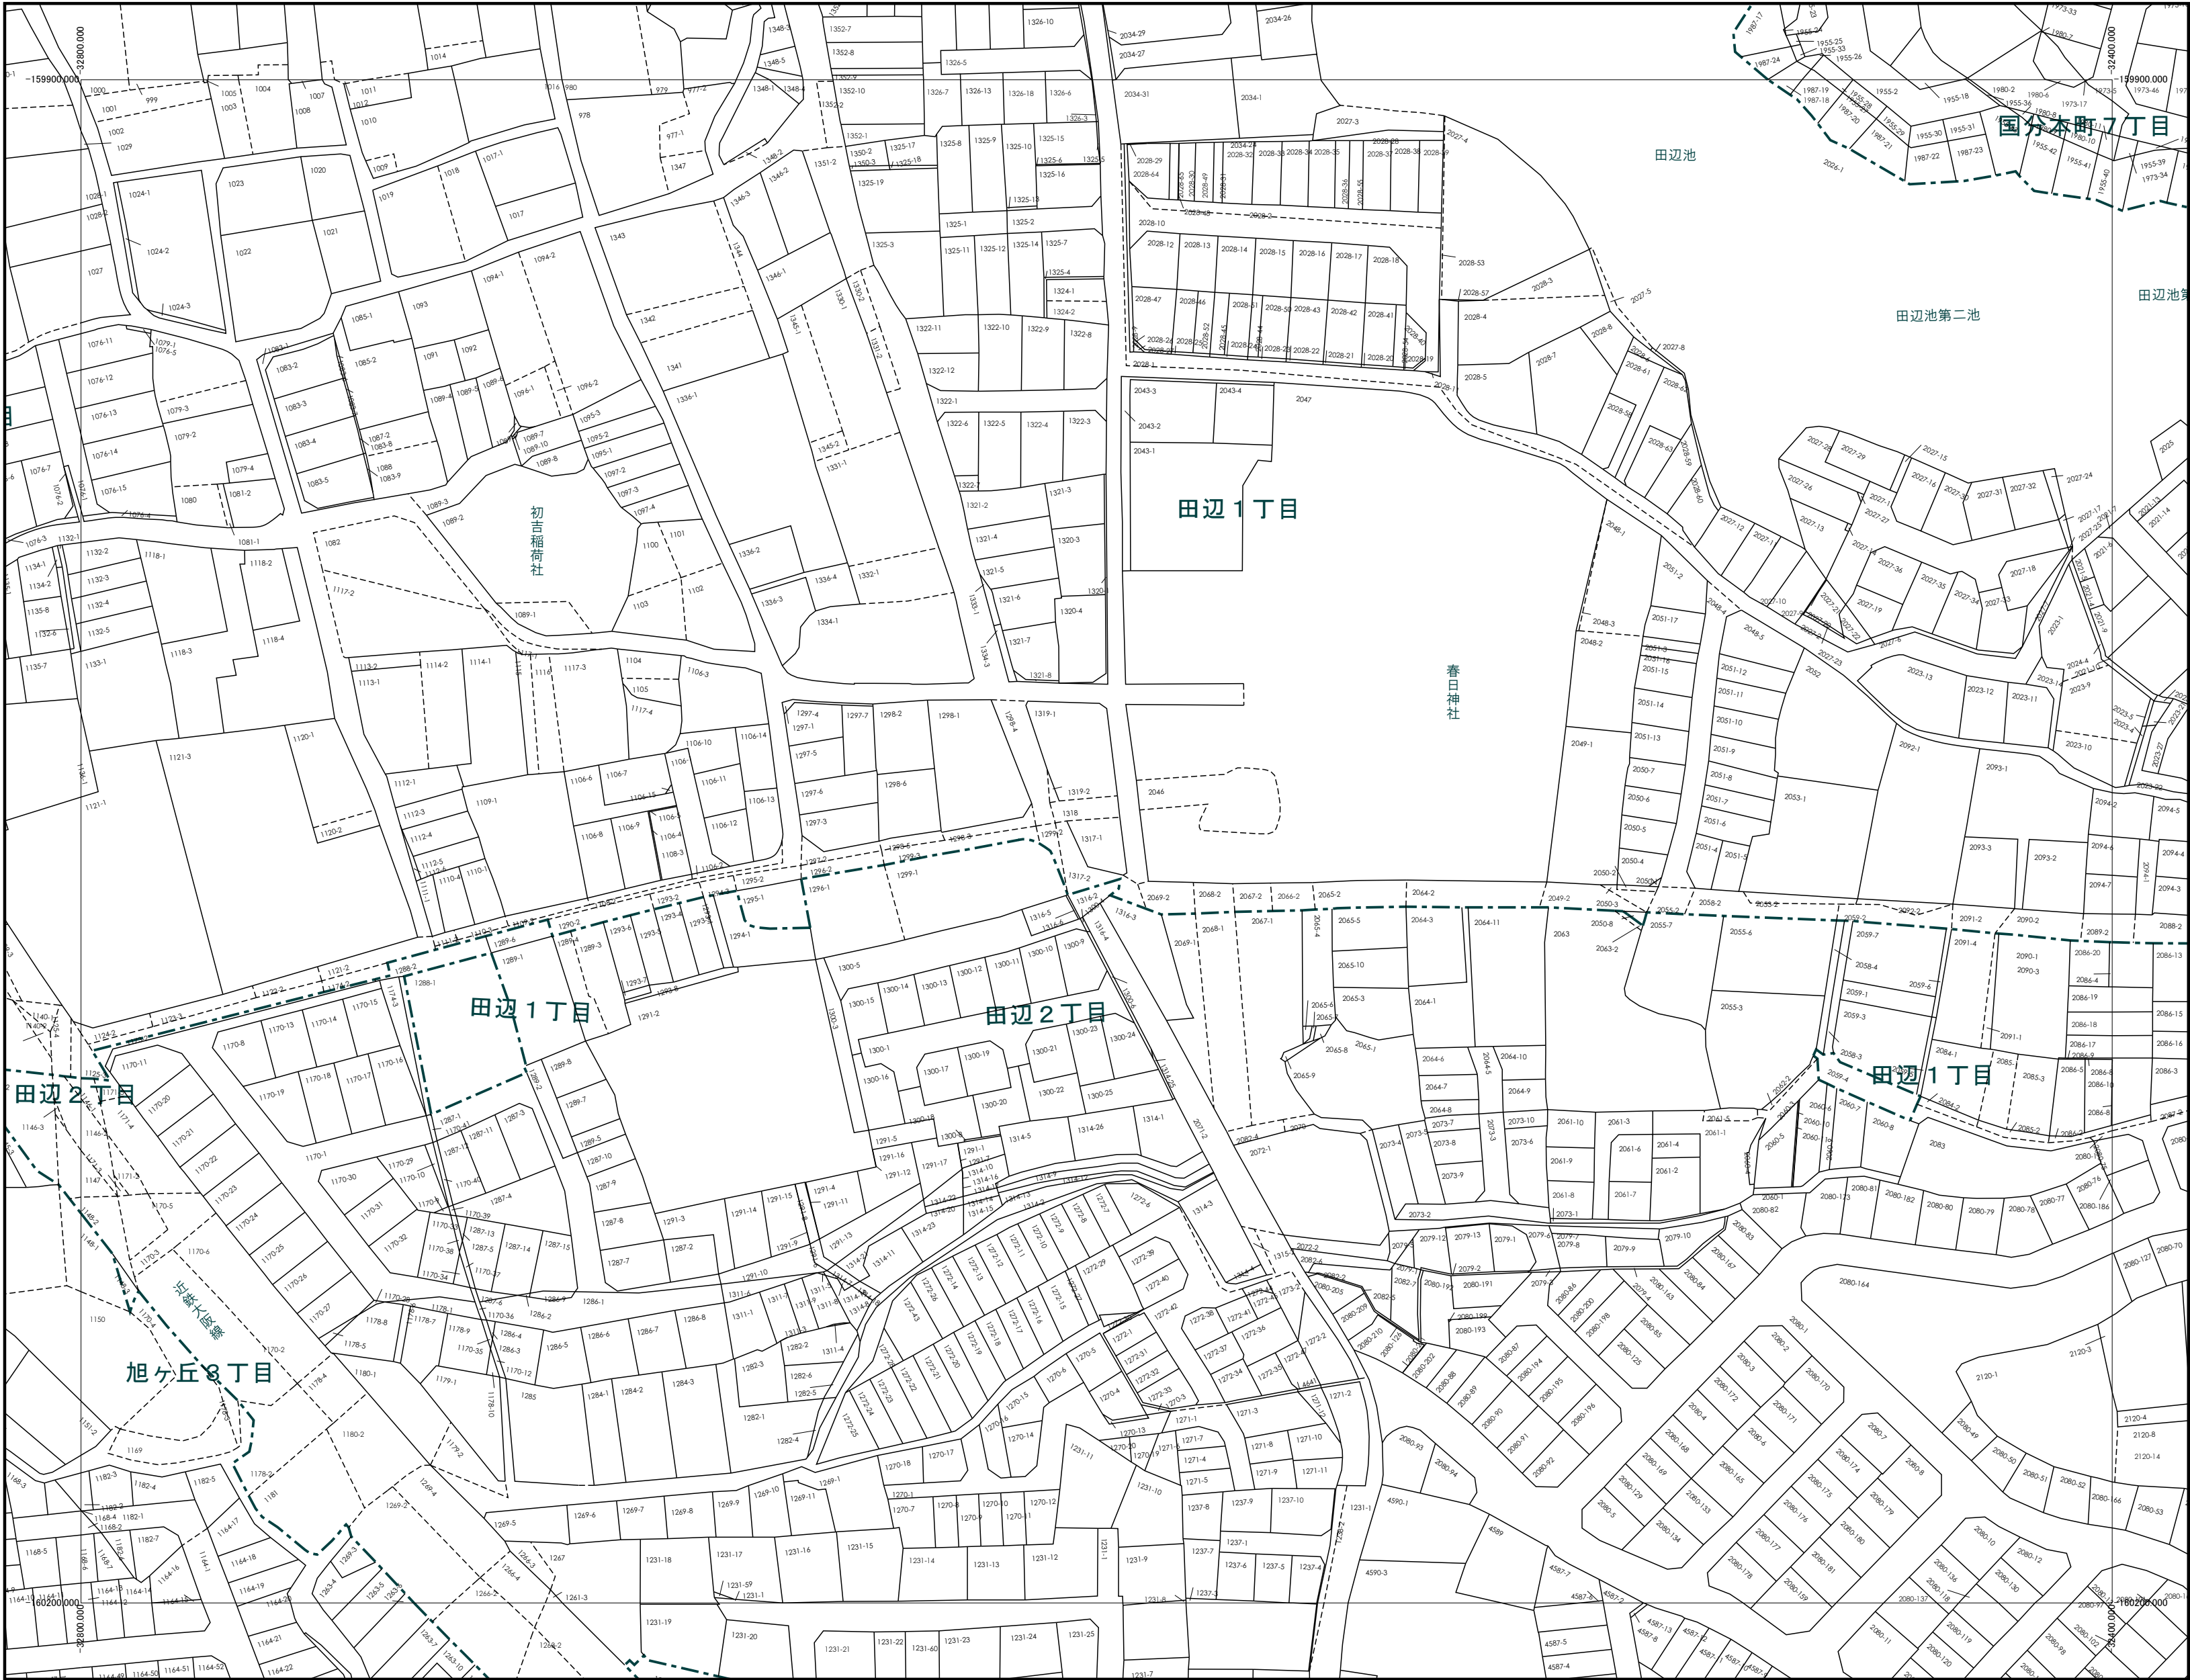


柏原市



令和7年1月1日時点

1:1000

この図面は、地番の配置（参考）を示したもので
権利関係の確認には使用できません。

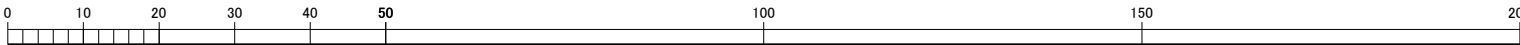

株式会社 パスコ 調製