



|     |     |     |
|-----|-----|-----|
| 217 | 218 | 219 |
| 227 | 228 | 229 |
| 237 | 238 | 239 |

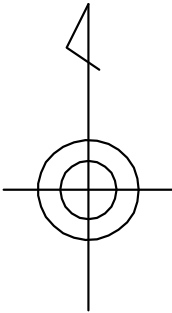


柏  
原  
市

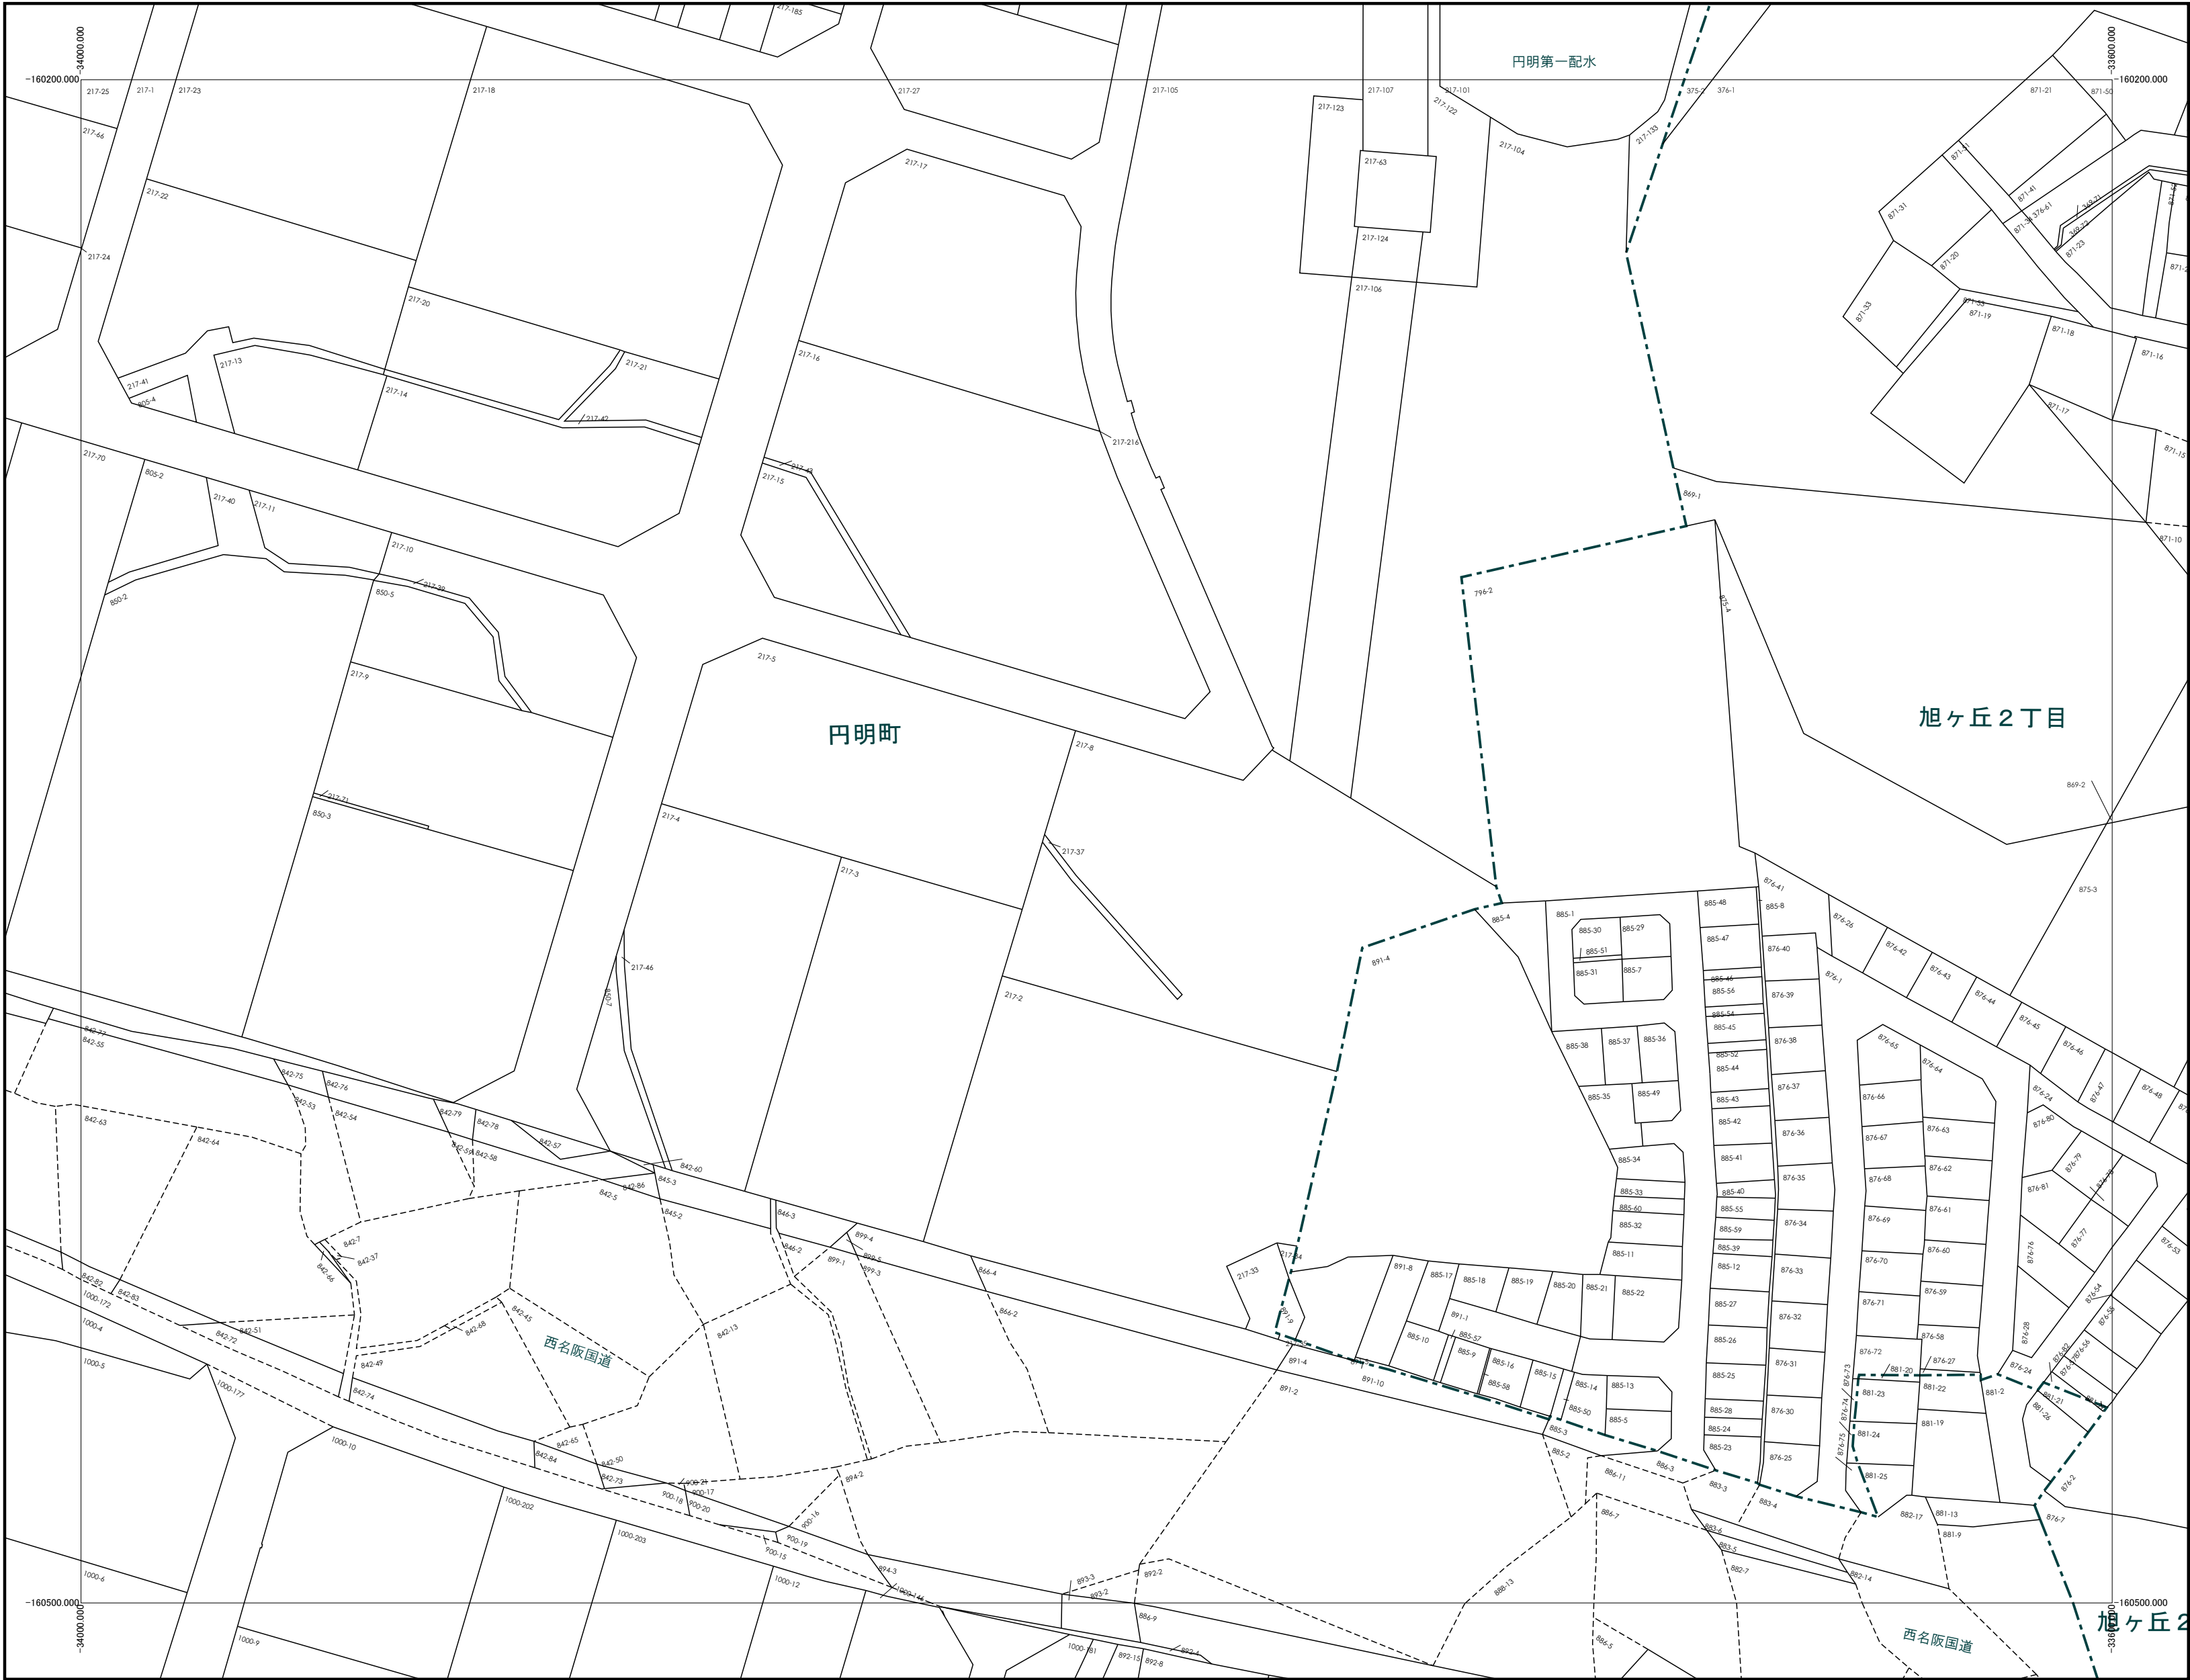

株式会  
社 パ  
ス コ  
調 製

令和 7 年 1 月 1 日時点

1:1000

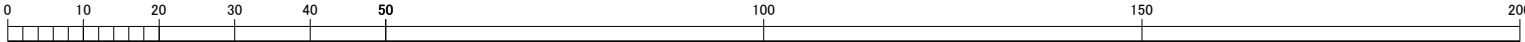

この図面は、地番の配置（参考）を示したもので  
権利関係の確認には使用できません。