


1：2,500 地形図

大F-7-1

東 部 大 阪 都 市 計 画 図(柏 原 市)N0.18

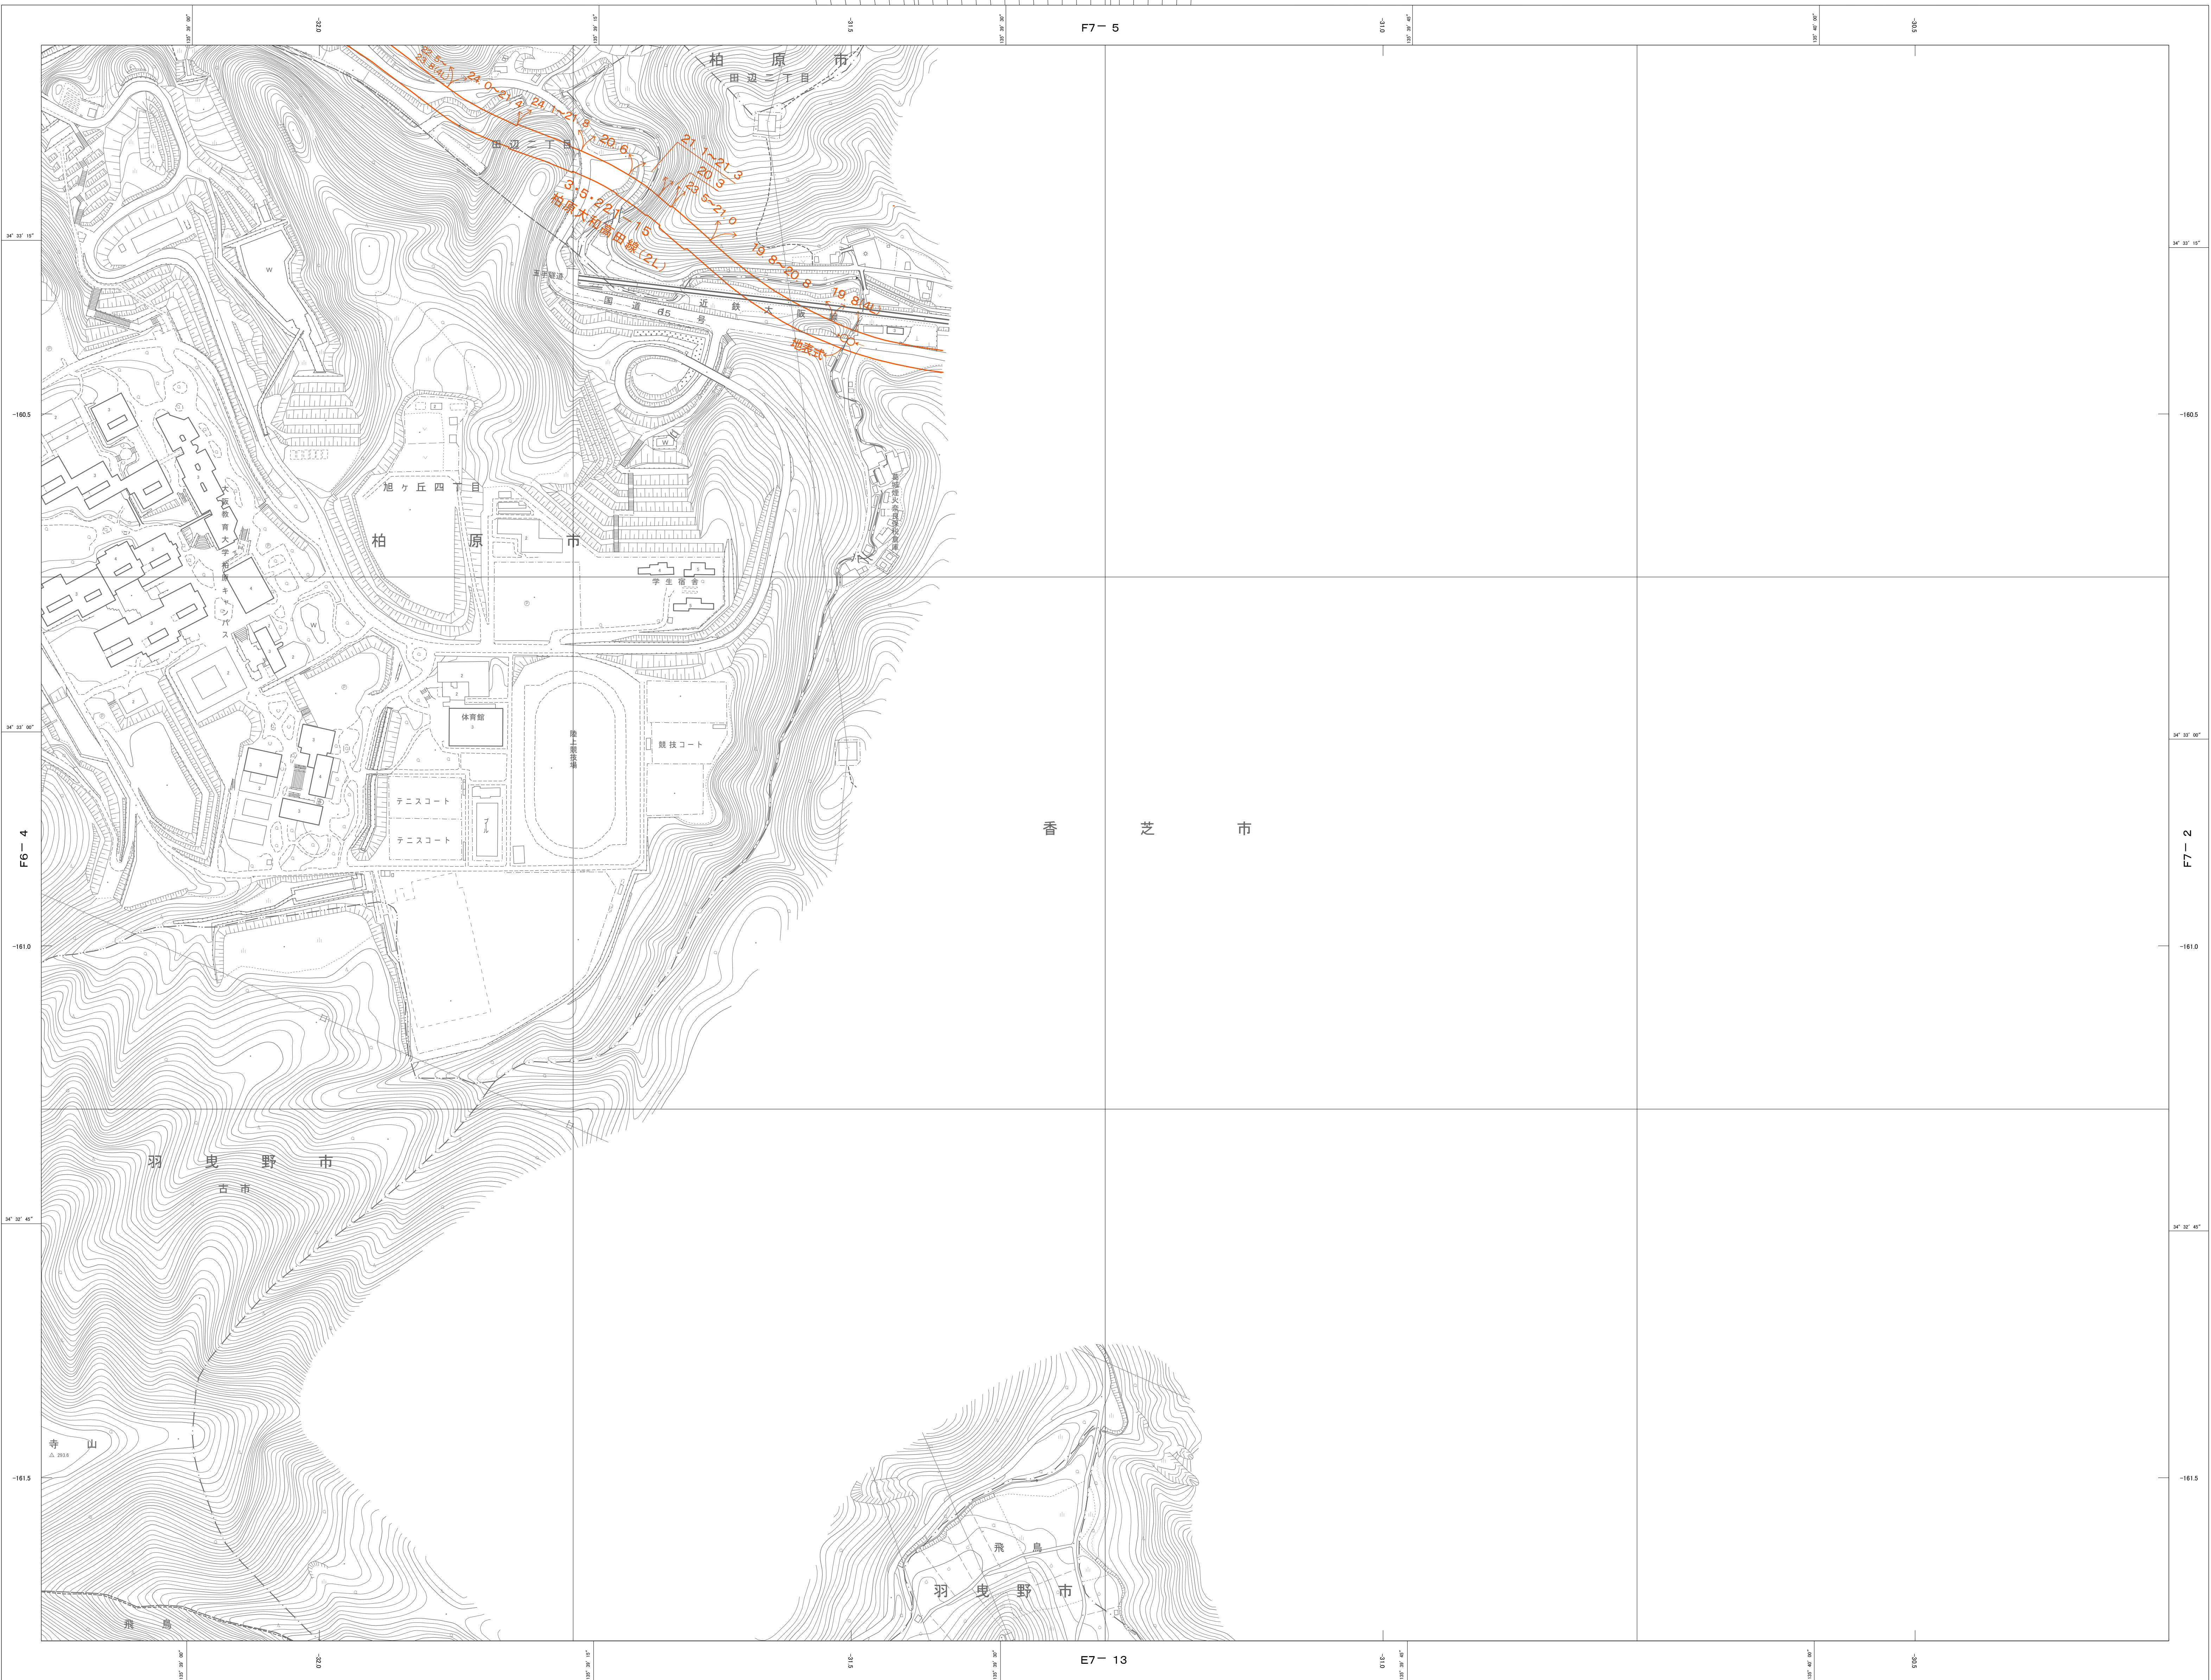

概 見 図（大F-7-1）

凡 例

※ 1 旧都市計画道路 上町全街線
(平成26年3月3日一部区間廃止（告示））より25m
※ 2 旧都市計画道路 山の井高井越線
(平成26年3月3日一部区間廃止（告示））より25m
※ 3 旧都市計画道路 豊分羽曳野線
(平成26年3月3日一部区間廃止（告示））より25m

記号

凡 例

※ 1 旧都市計画道路 上町全街線
(平成26年3月3日一部区間廃止（告示））より25m
※ 2 旧都市計画道路 山の井高井越線
(平成26年3月3日一部区間廃止（告示））より25m
※ 3 旧都市計画道路 豊分羽曳野線
(平成26年3月3日一部区間廃止（告示））より25m