


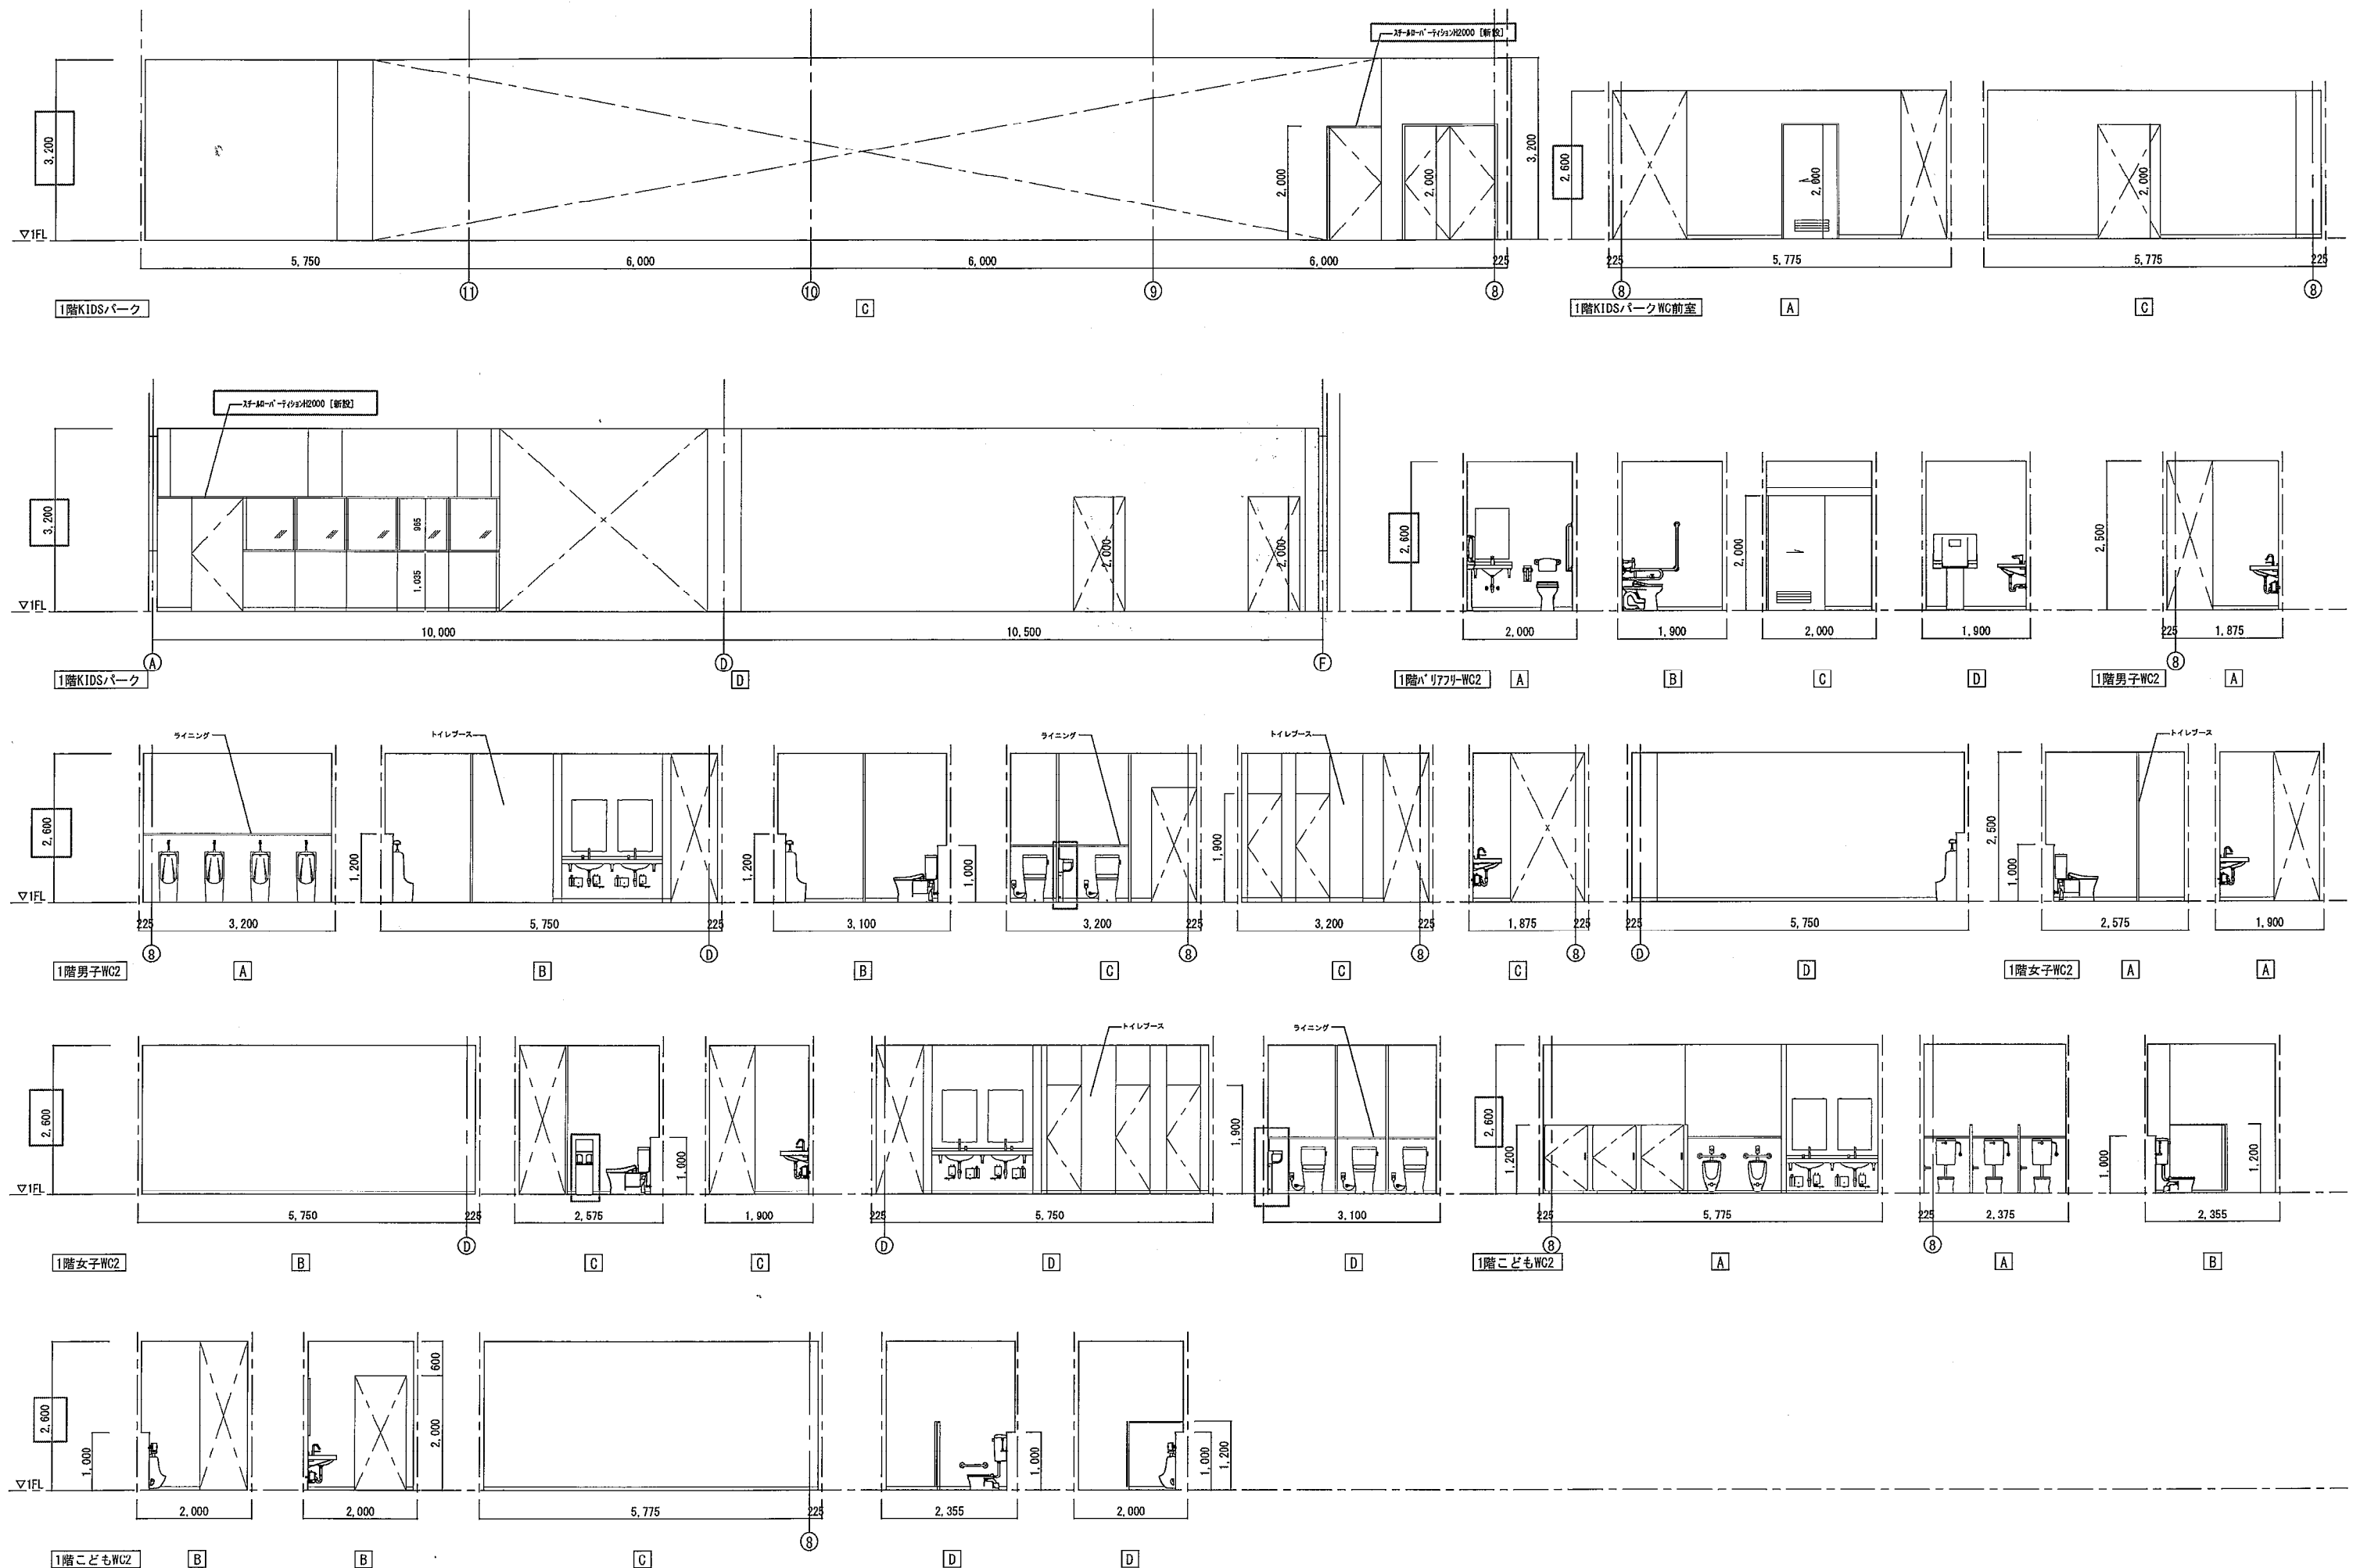

| 訂正 | 月 | 日 | 訂正者 | 訂正内容 | コード | 作成年月日 | 承認 | 名称                  | 図面名称      | 縮尺   | 図面 |
|----|---|---|-----|------|-----|-------|----|---------------------|-----------|------|----|
|    |   |   |     |      |     |       |    |                     |           |      |    |
|    |   |   |     |      |     |       |    | (仮称) 市民交流センター施設整備工事 | 展開図1階 (7) | 1/50 |    |