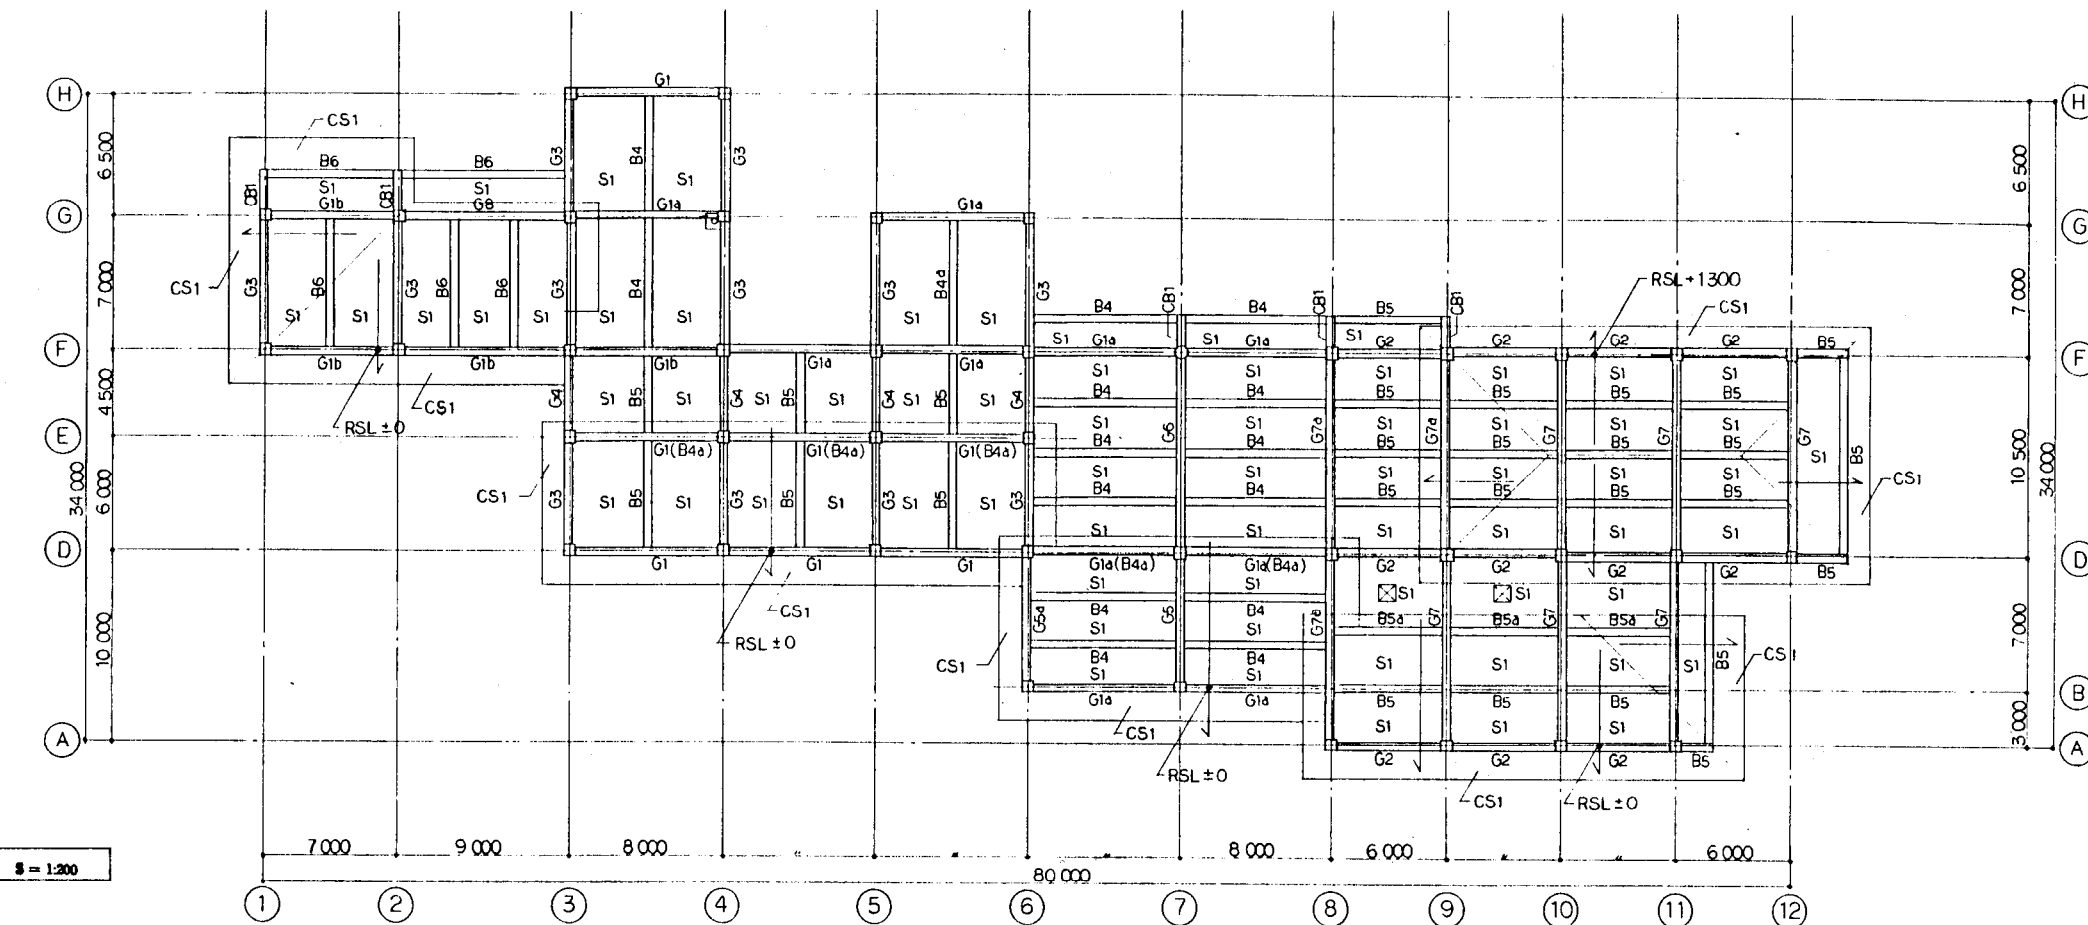


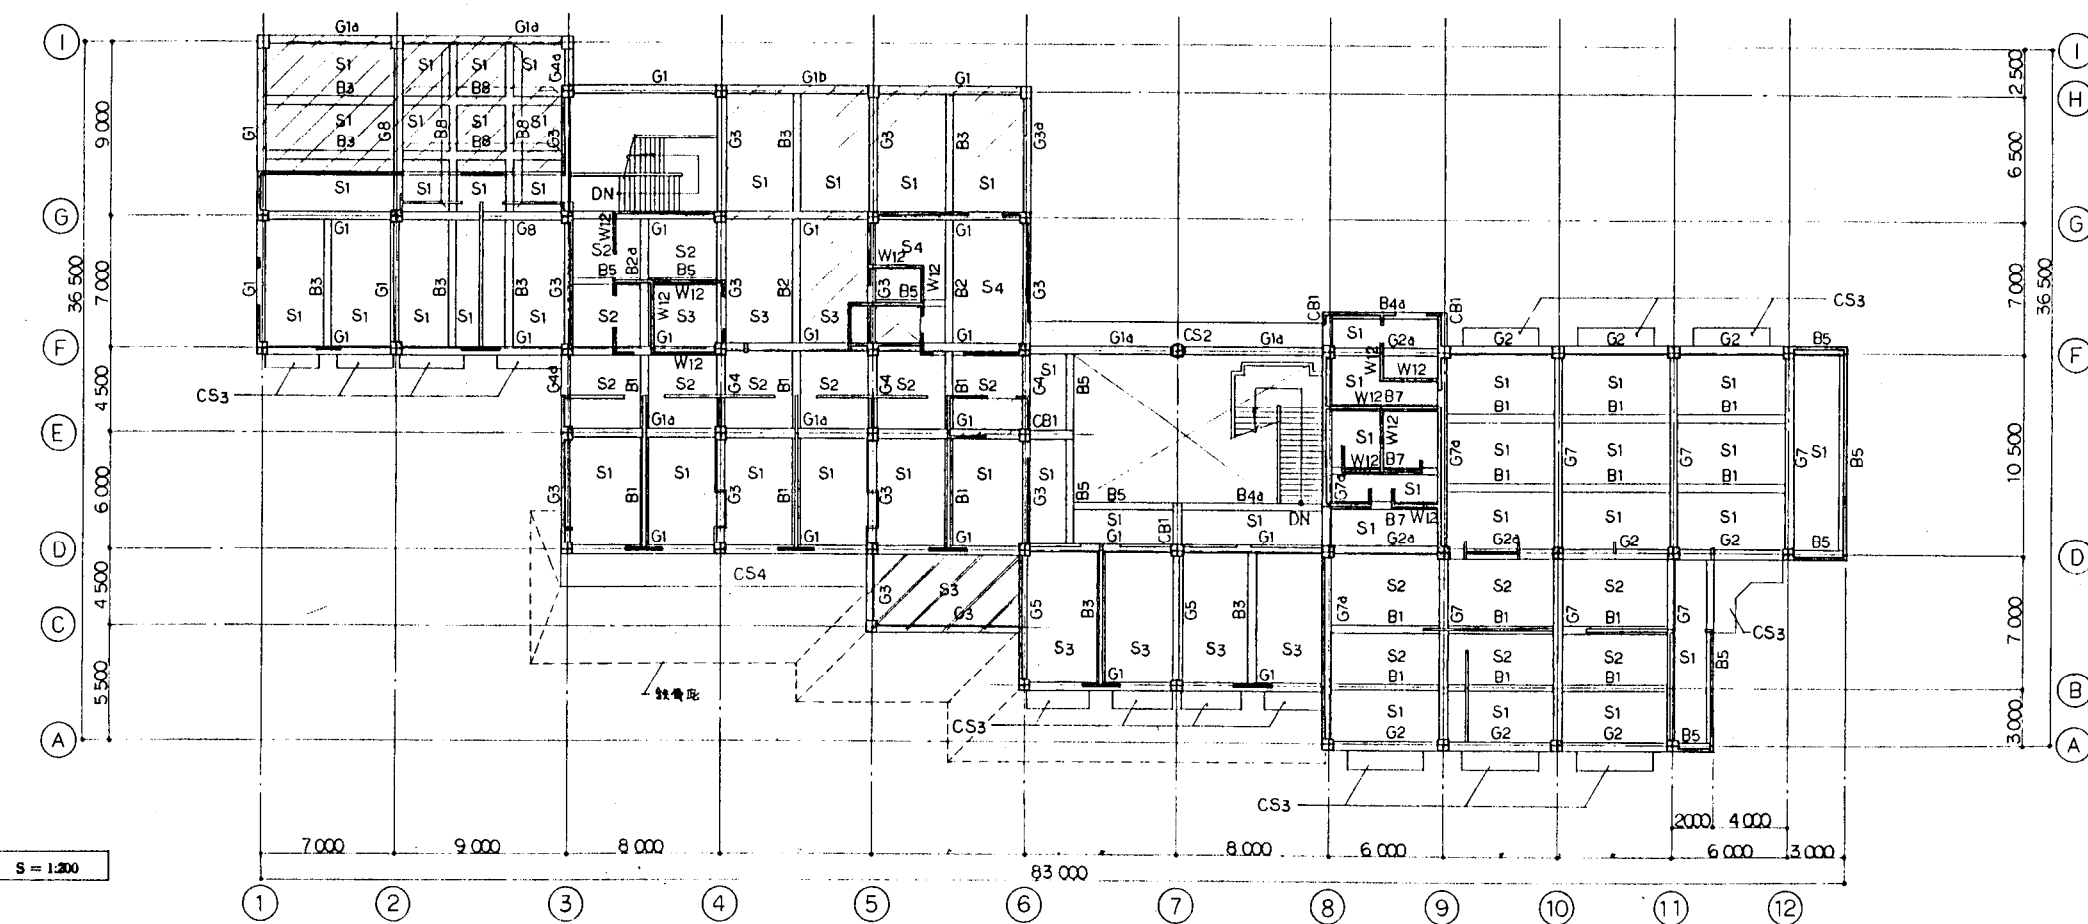
- 1 表示なき限り 梁・スラブレベル RSL±0
- 2 梁・スラブレベル 3/10 とする
- 3 梁・スラブレベル 軸組図参照
- 4

R 階梁伏図



- 1 表示なき限り 壁は W15
- 2 梁・スラブレベル FL-10
- 3 梁・スラブレベル FL-200
- 4 梁・スラブレベル FL-250
- 5 梁・スラブレベル FL-210

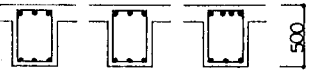
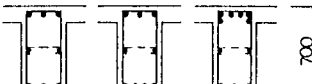
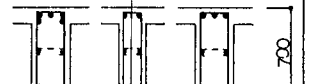
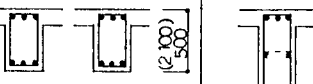
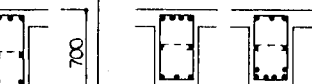
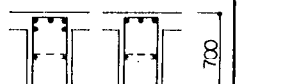
2 階梁伏図



大梁断面表 S=1:30 特記なき限り Stirrup D10@200, 縦筋 2-D10, 中止ノ筋 D10@1000

符 号	G1(G1a)			G1b		G2(G2a)			G3(G3a)		G4(G4a)		G5(G5a)		G6			G7(G7a)			G8		
位 置	外 端	中 央	内 端	外端・中央	内 端	外 端	中 央	内 端	端 部	中 央	端 部	中 央	D 端	他端・中央	D 端	中 央	F 端	D 端	中 央	他 端	端 部	中 央	
R 階																							
	[350]			[350]		[350]			[350]		[350]		(350) 400		[500]			[450]			[350]		
	上 端 筋	3-D25	3-D25	4-D25	3-D25	5-D25	3-D25	3-D25	3-D25	3-D25	3-D25	3-D25	(3)6-D25	3-D25	8-D25	4-D25	5-D25	(4)7-D25	(4)3-D25	(4)5-D25	5-D25	3-D25	
	下 端 筋	3-D25	3-D25	3-D25	3-D25	5-D25	3-D25	3-D25	3-D25	3-D25	3-D25	3-D25	(3)6-D25	3-D25	6-D25	8-D25	4-D25	(4)5-D25	(4)5-D25	(4)3-D25	5-D25	3-D25	
Stirrup															D13@200			D10@150					
腰 筋															4-D10			4-D10					
巾止ノ筋																							
2 階																							
	[450]			[450]		[450]			[450]		[450]		[500]						[500]				
	上 端 筋	3-D25	3-D25	(3)6-D25	3-D25	5-D25	(3)7-D25	3-D25	(3)6-D25	(5)3-D25	3-D25	(4)3-D25	(4)3-D25	3-D25	3-D25	(4)8-D25	4-D25	(4)6-D25	(4)8-D25	4-D25	(4)6-D25	5-D25	3-D25
	下 端 筋	3-D25	(3)4-D25	3-D25	3-D25	5-D25	(3)6-D25	3-D25	3-D25	3-D25	3-D25	3-D25	3-D25	3-D25	3-D25	(4)6-D25	(4)6-D25	4-D25	(4)6-D25	(4)6-D25	4-D25	3-D25	4-D25
Stirrup	D10@150			D10@150		D10@150			D10@150		D10@150		D10@150					D13@200			D13@200		
腰 筋													4-D10						4-D10				
巾止ノ筋																							

小梁断面表 S=1:30 特記なき限り Stirrup D10@200, 縦筋 2-D10, 中止ノ筋 D10@1000

符 号	B1			B2 (B2a)			B3			B4 (B4a)			B5 (B5a)			B6		B7		B8			CB1		
位 置	外 端	中 央	内 端	E 端	中 央	F 端	外 端	中 央	内 端	7-F 端	中 央	他 端	端 部	中 央	端 部	中 央	端 部	中 央	2-G 端	中 央	他 端	元 端	他 端		
断 面																									
	[350]			[350]			[350]			[300]			(250) [300]			[300]		[350]		[350]			[350]		
	上 端 筋	3 - D19	3 - D19	4 - D19	4 - D19	3 - D19 (3)6 - D19		3 - D19	3 - D19	6 - D19	(3)5 - D19	3 - D19	3 - D19	3 - D19	3 - D19	3 - D19	3 - D19	4 - D19	3 - D19	6 - D19	3 - D19	3 - D19	5 - D25	3 - D25	
下 端 筋	3 - D19	3 - D19	3 - D19	3 - D19	4 - D19	3 - D19	3 - D19	4 - D19	3 - D19	3 - D19	3 - D19	3 - D19	3 - D19	3 - D19	3 - D19	5 - D19	3 - D19	6 - D19	3 - D19	4 - D19	3 - D19	3 - D25	3 - D25		
Stirrup																									
腰 筋	——																								
中 止 ノ 筋	——																								

スラブ断面表

符号	厚さ	位置	短辺方向	長辺方向	特記事項
S1	130	上端筋	D10・D13 - e 200	D10 - e 250	モチアイ
		下端筋	D10・D13 - e 200	D10 - e 250	
S2	130	上端筋	D10・D13 - e 200	D10 - e 200	モチアイ
		下端筋	D10・D13 - e 200	D10 - e 200	
S3	150	上端筋	D10・D13 - e 200	D10 - e 250	モチアイ
		下端筋	D10・D13 - e 200	D10 - e 250	
S4	150	上端筋	D13 - e 200	D13 - e 250	モチアイ
		下端筋	D13 - e 200	D13 - e 250	
S5	130	上端筋	D10 - e 200	D10 - e 250	モチアイ
		下端筋	D10 - e 200	D10 - e 250	
S6	130	上端筋	D13 - e 200	D10 - e 200	モチアイ
		下端筋	D13 - e 200	D10 - e 200	
S7	130	上端筋	D10・D13 - e 200	D10・D13 - e 200	モチアイ
		下端筋	D10・D13 - e 200	D10・D13 - e 200	
S8	150	上端筋	D13 - e 200	D10 - e 200	モチアイ
		下端筋	D13 - e 200	D10 - e 200	
S9	150	上端筋	D10・D13 - e 200	D10・D13 - e 200	モチアイ
		下端筋	D10・D13 - e 200	D10・D13 - e 200	

壁断面表 S=1:30

符号	W12	W15	W18		
断面	(シングル)	(ダブル)	(ダブル)		
	120	90	180		
	5T筋	D10@200	D10@200	D10@200	
	3コ筋	D10@200	D10@200	D10@200	
縦筋	1T筋	1-D13	2-D13	2-D16	
	3コ筋	1-D13	2-D13	2-D16	
	1T筋	1-D13	2-D13	2-D16	