




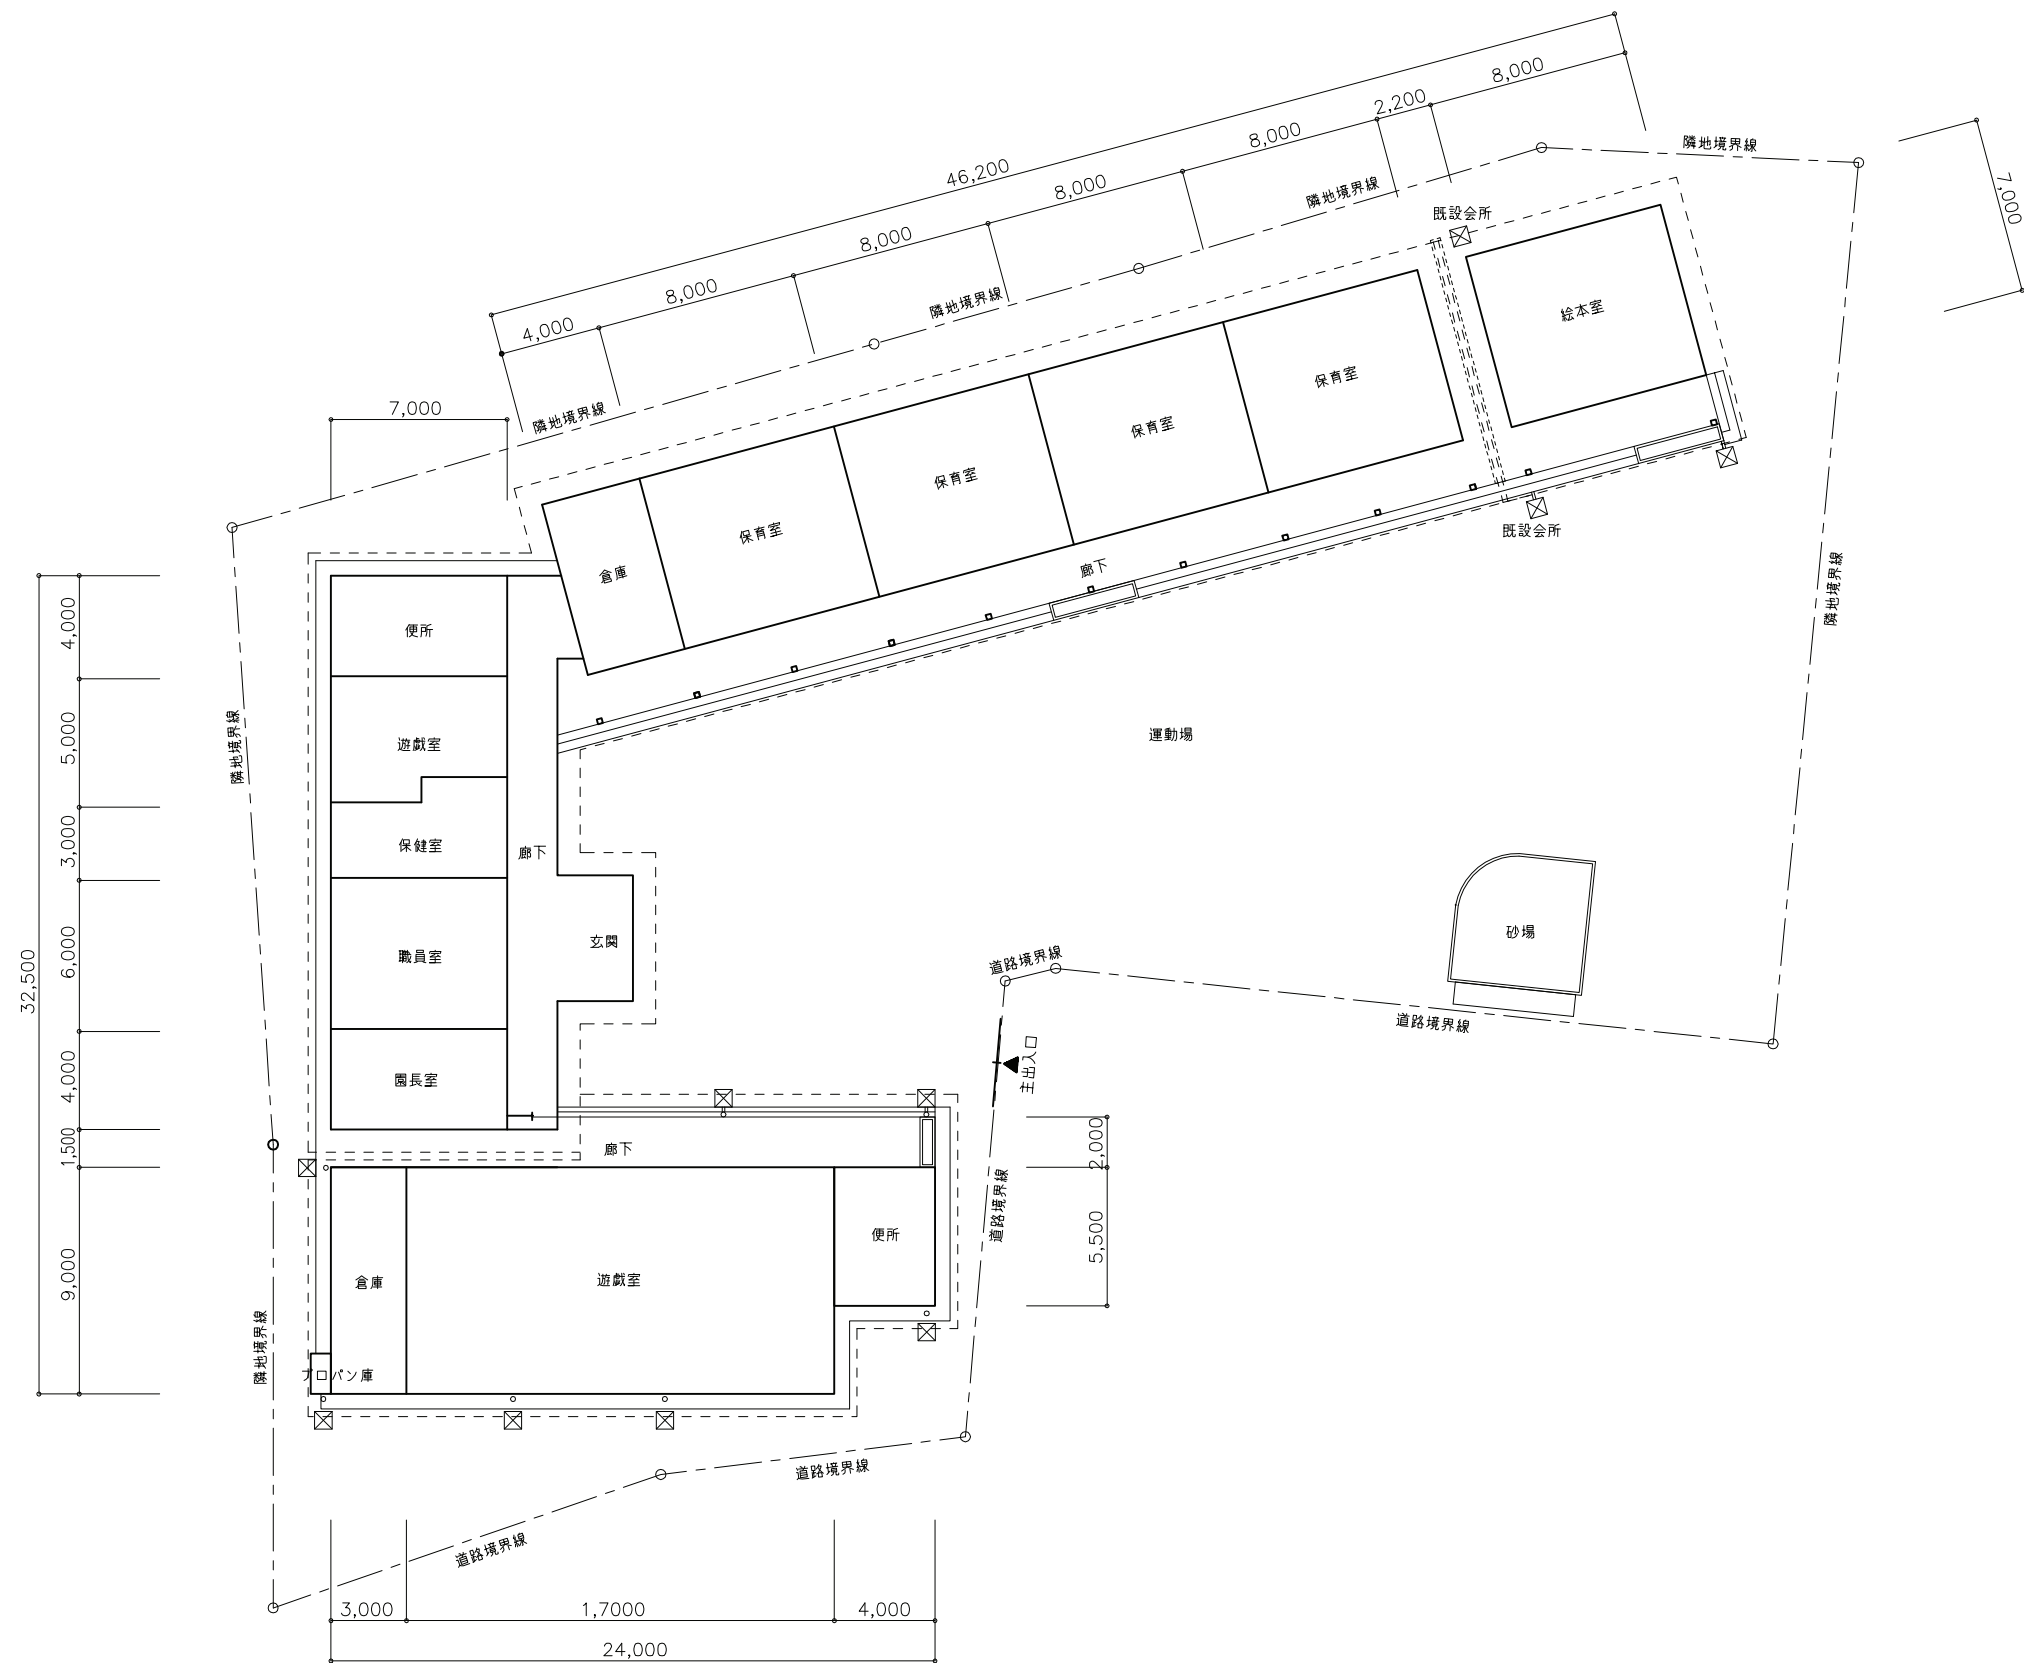

参考図面

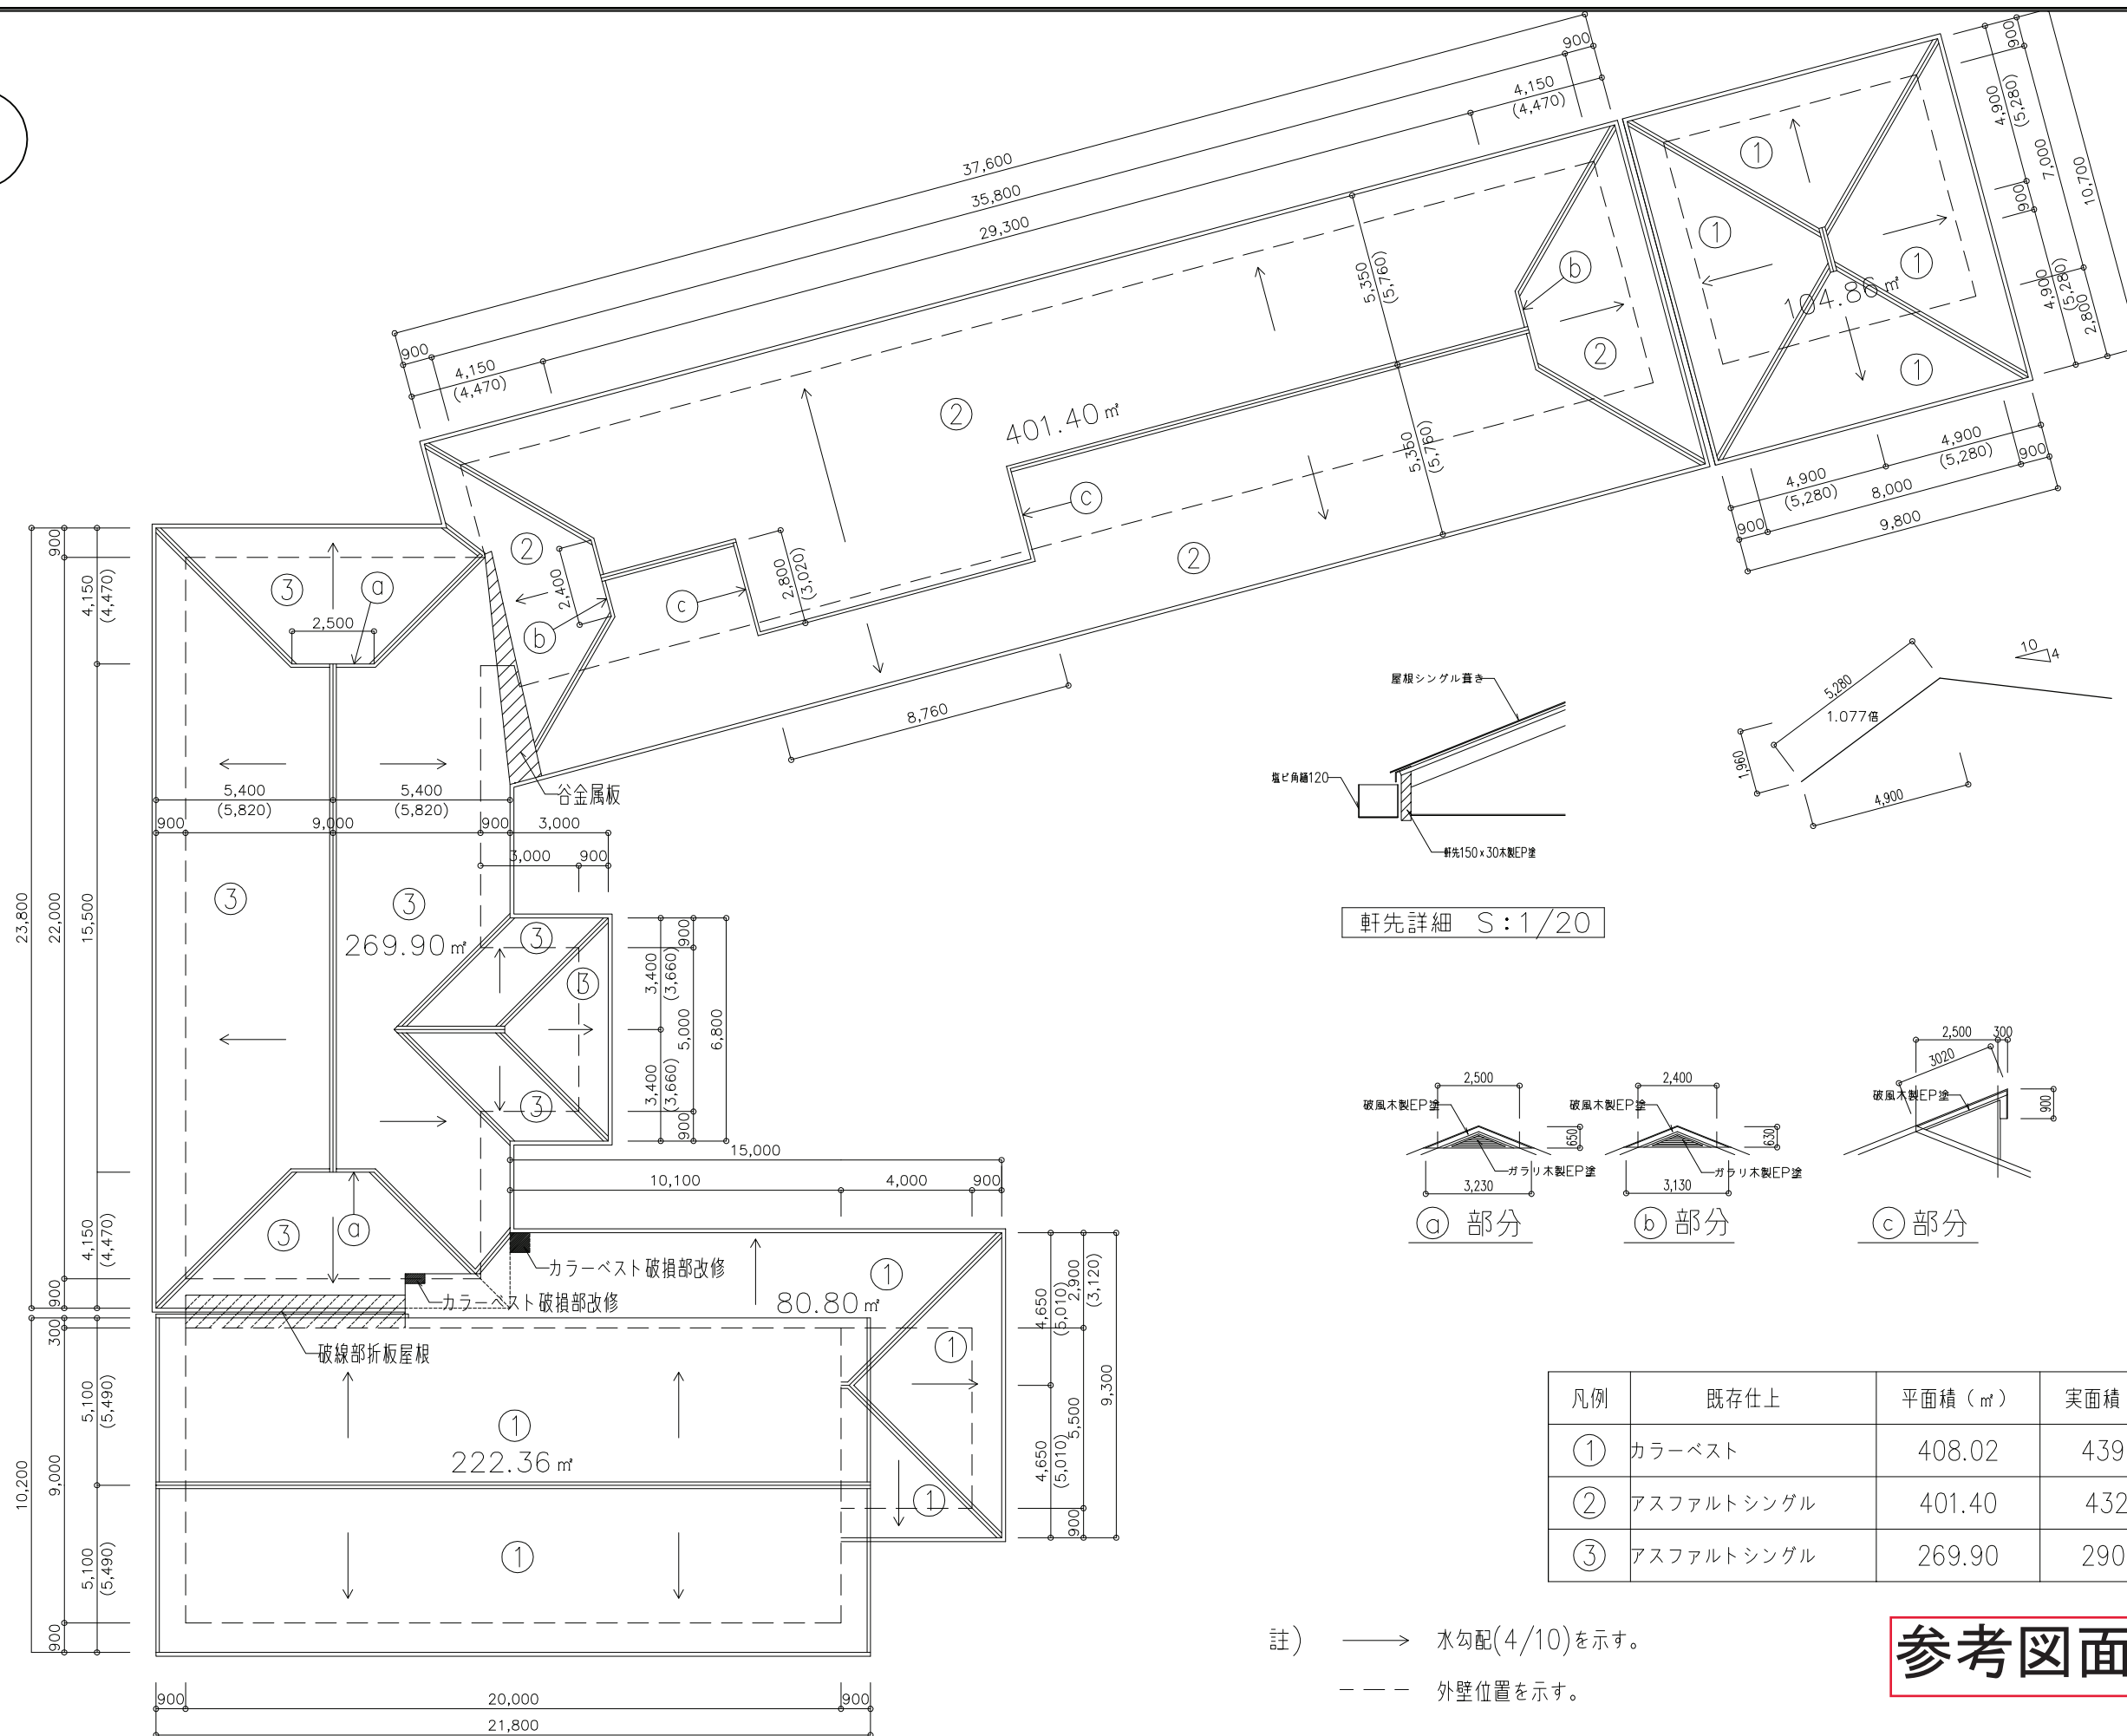

註) ———→ 水勾配(4/10)を示す。
- - - 外壁位置を示す。

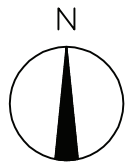