


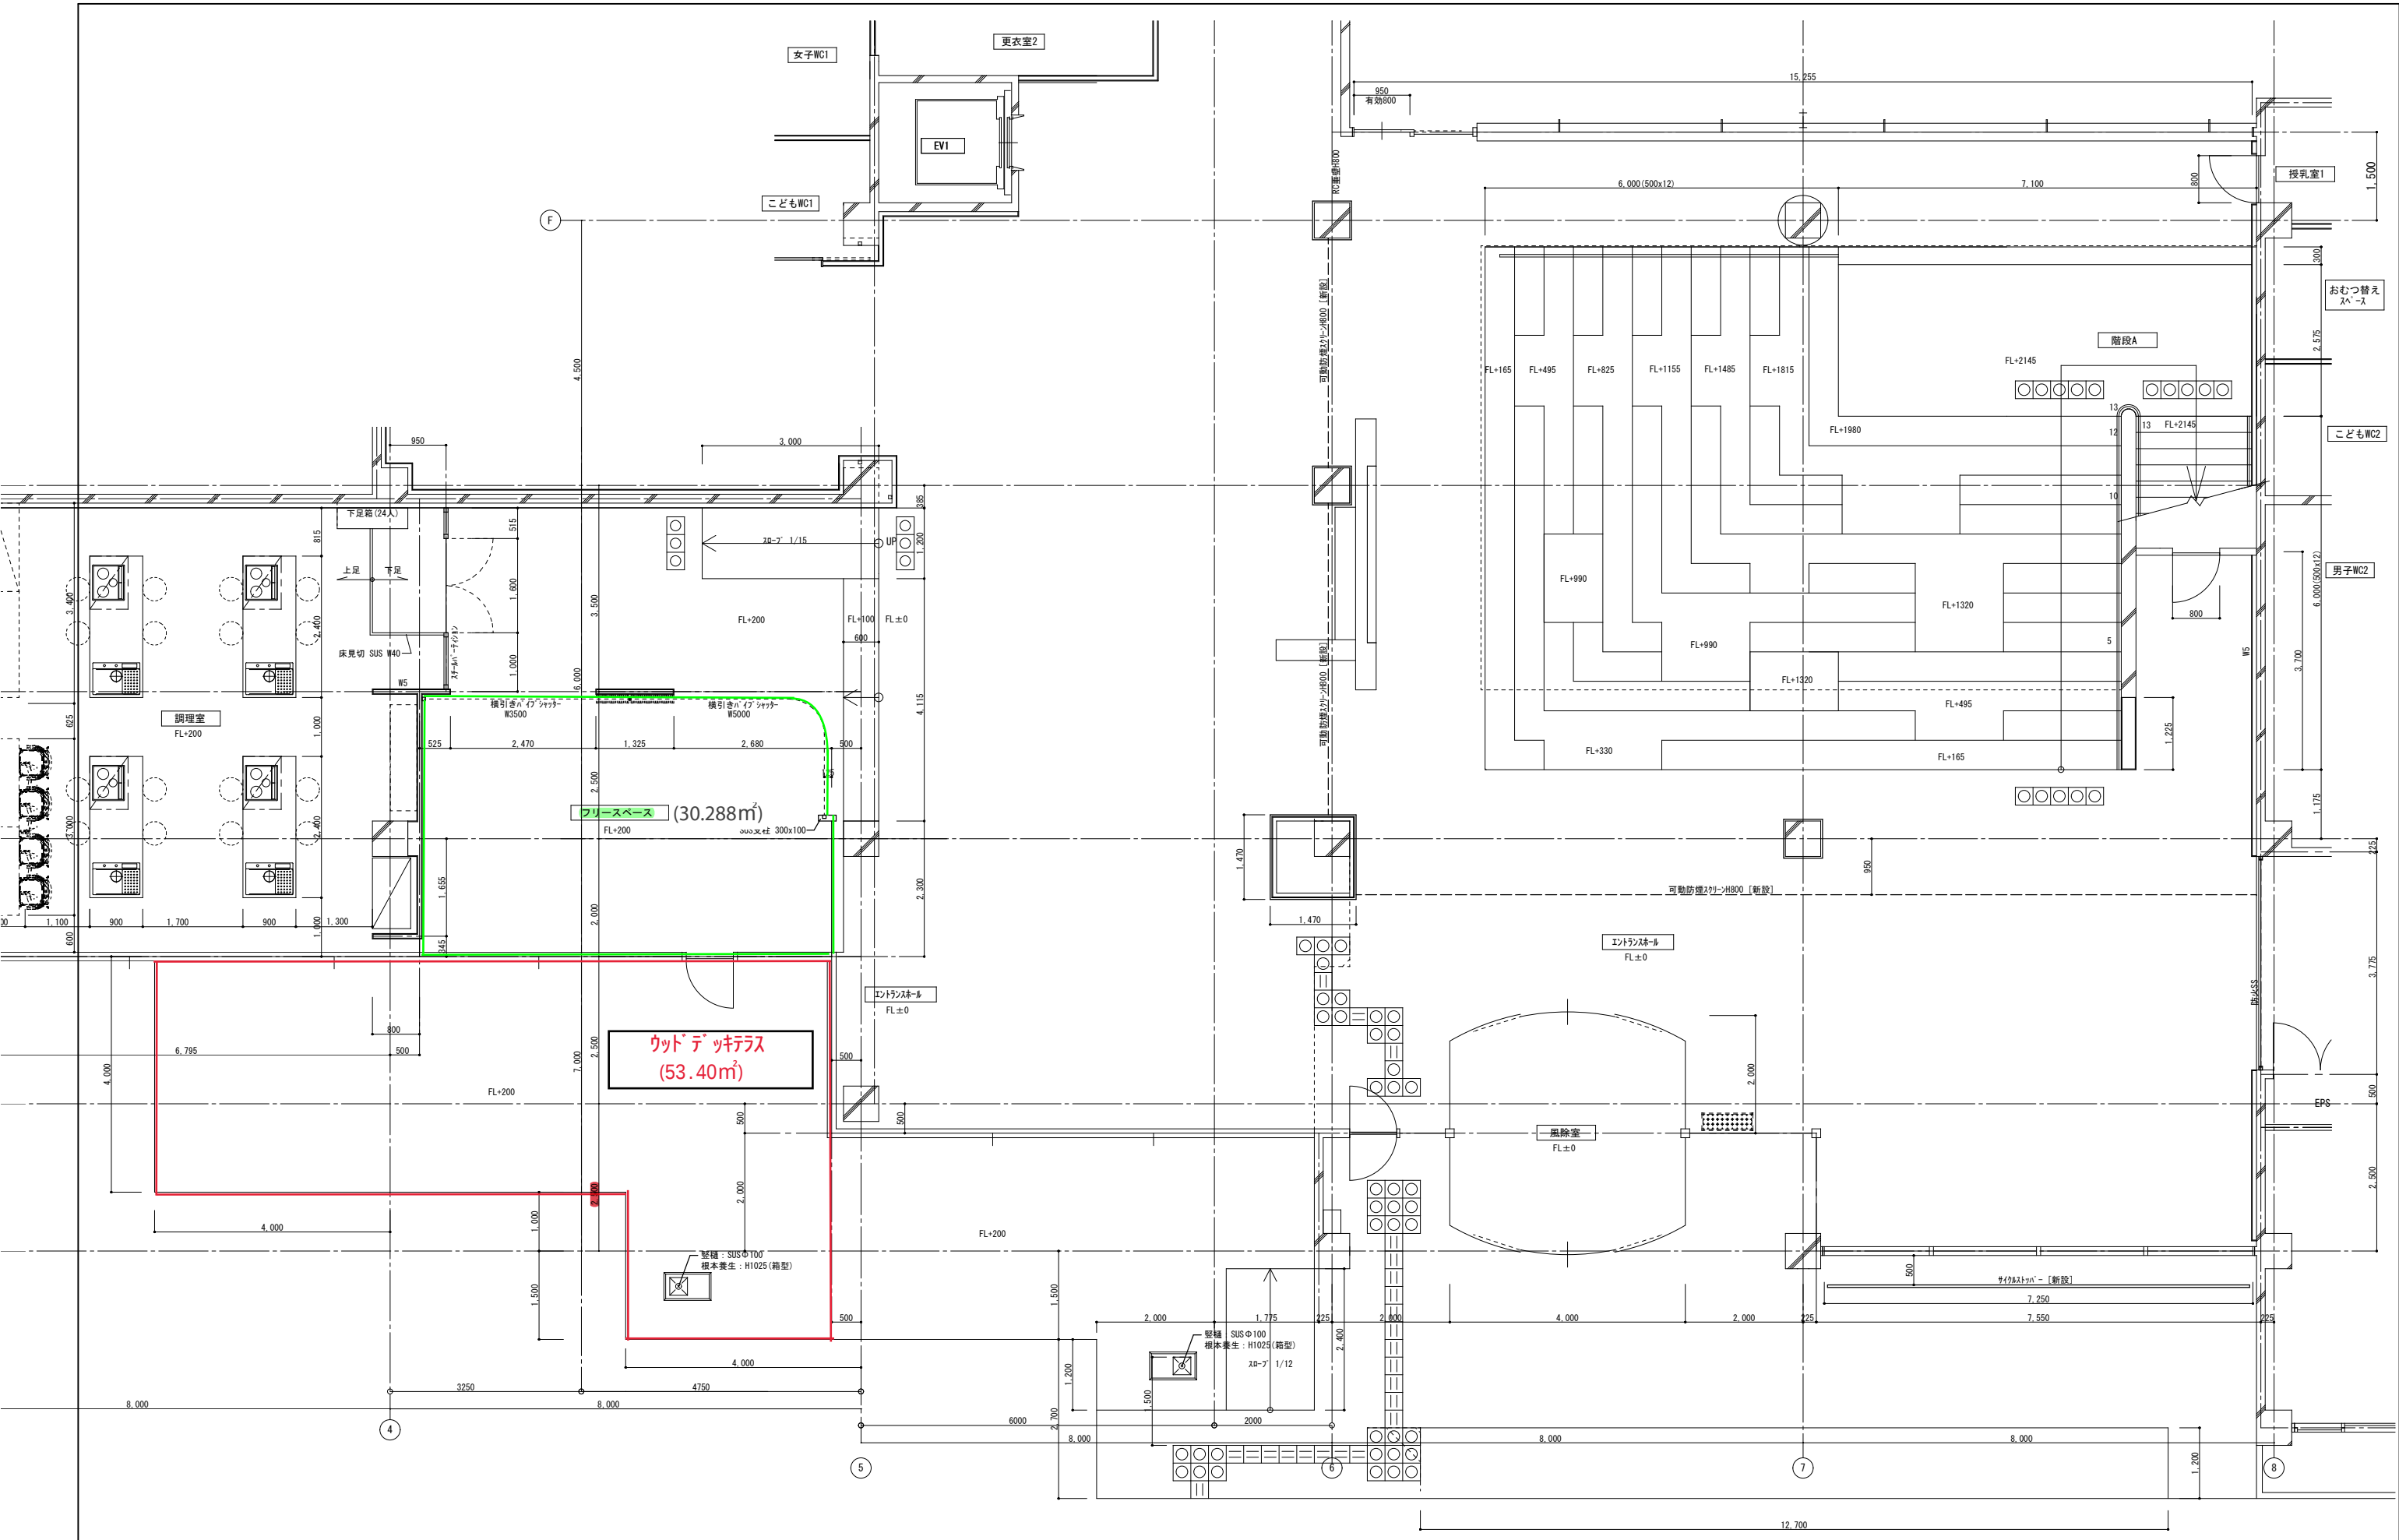

訂正	月	日	訂正者	訂正内容	コード No.	作成年月日	承認	名称 (仮称) 市民交流センター施設整備工事	図面名称 改修後 1階平面詳細図4	縮尺 1/50	図面 No. 図面1